SITUACE VYTYČENÍ – DÍL 1.
1:1000

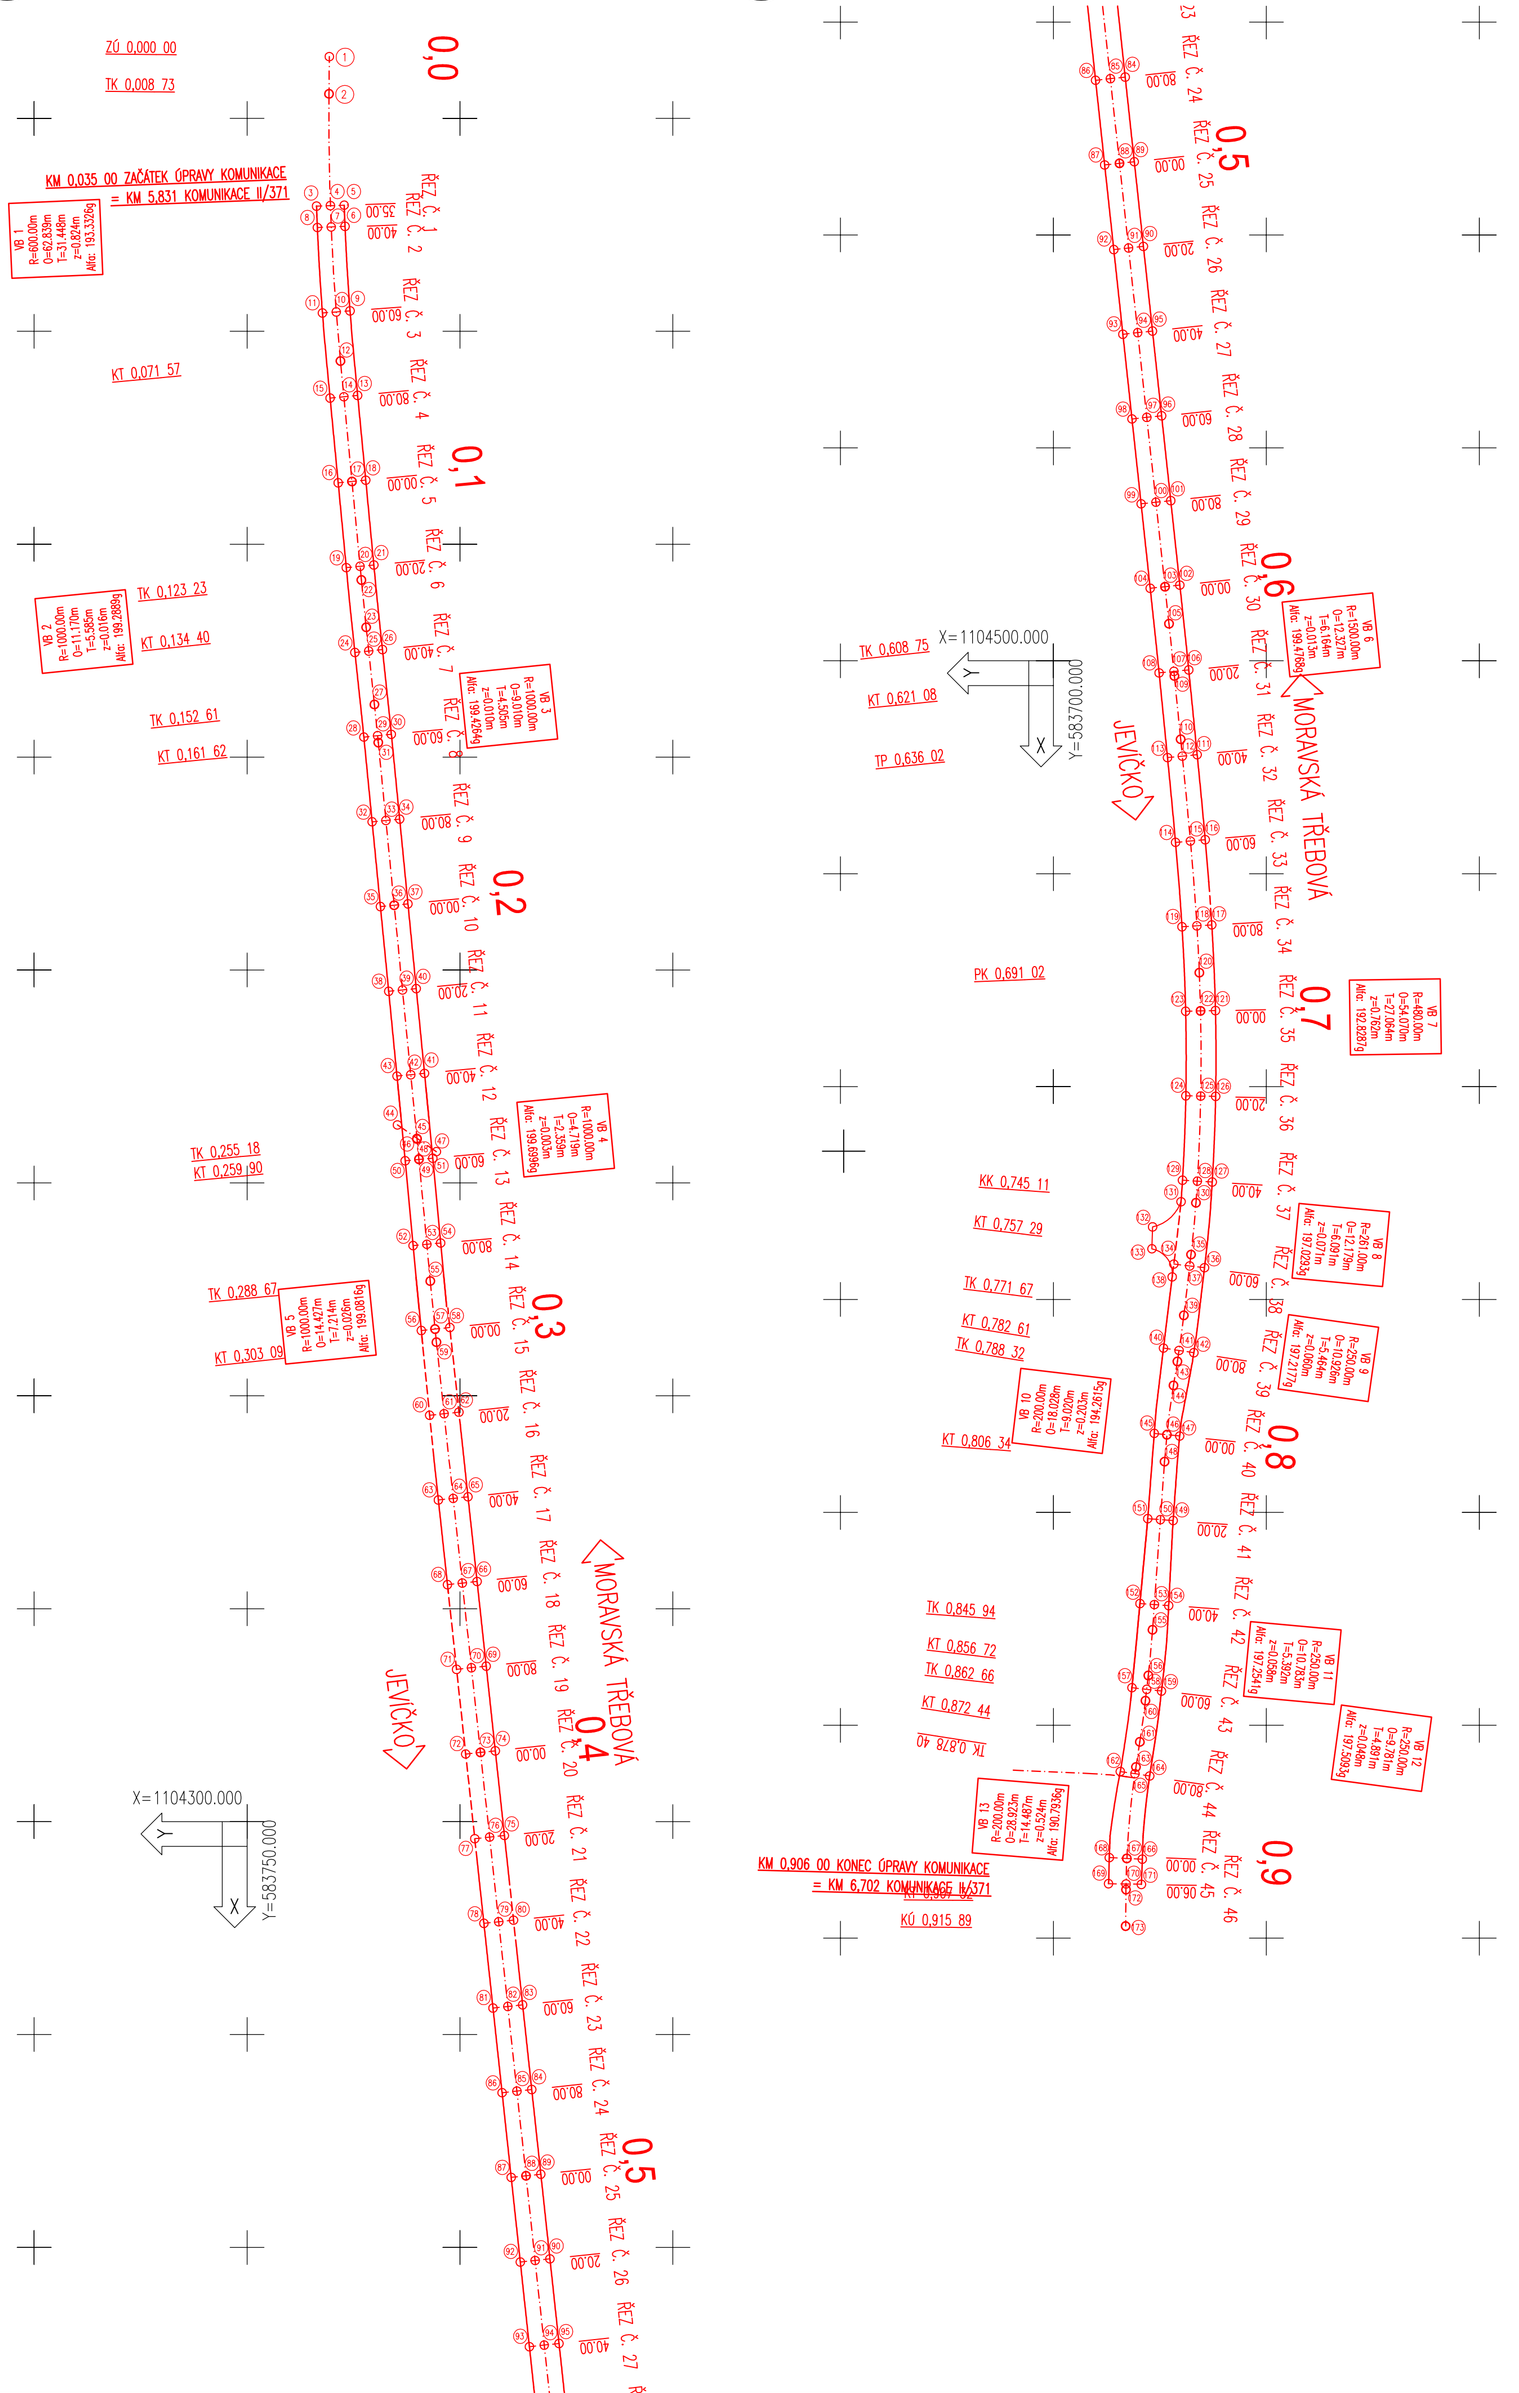

SITUACE VYTYČENÍ – DÍL 2.
1:1000

PŘEHLEDNÁ SITUACE KLAD LISTŮ
1:5000

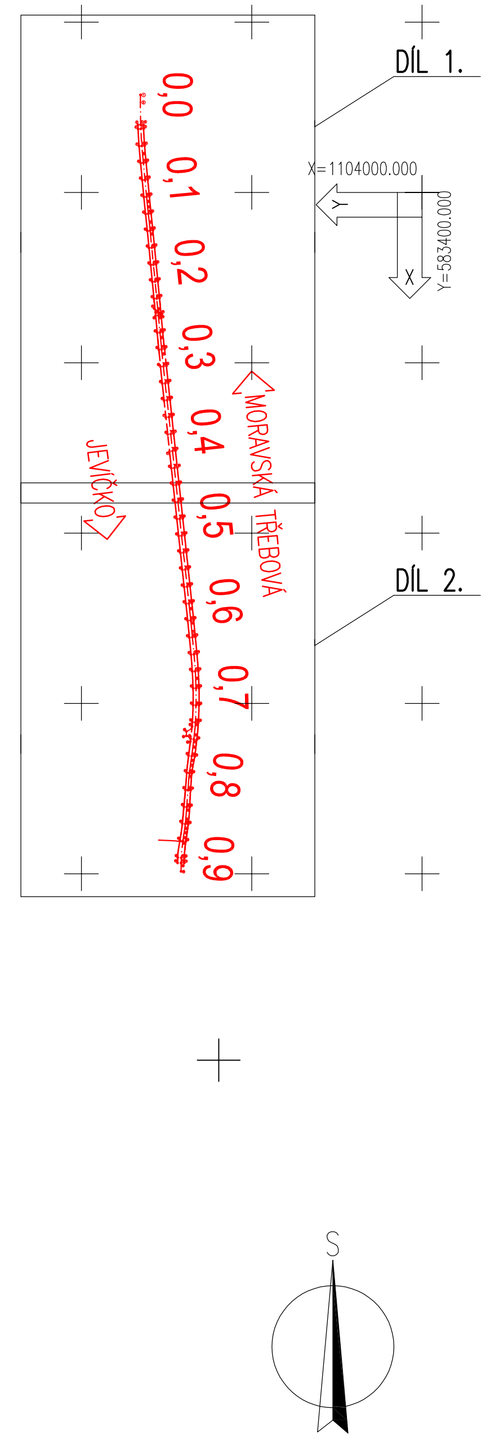

VYTYČOVANÉ BODY SO 101:

ČÍSLO BODU	Y[m]	X[m]	Z[m]	POZNÁMKA:
1	583730.671	1103885.49	330.26	zú
2	583730.75	1103894.219	329.75	tk
3	583733.679	1103920.596	328.24	řez
4	583730.431	1103920.485	328.27	řez
5	583727.183	1103920.374	328.11	řez
6	583726.992	1103925.343	327.77	řez
7	583730.239	1103925.481	328.02	řez
8	583733.486	1103925.62	327.98	řez
9	583725.813	1103945.199	326.93	řez
10	583729.052	1103945.445	327.01	řez
11	583732.295	1103945.692	326.93	řez
12	583728.059	1103956.971	326.43	kt
13	583724.028	1103965.056	325.92	řez
14	583727.262	1103965.365	326.00	řez
15	583730.499	1103965.674	325.92	řez
16	583728.597	1103985.583	324.91	řez
17	583725.36	1103985.274	324.99	řez
18	583722.127	1103984.965	324.91	řez
19	583726.696	1104005.492	323.89	řez
20	583723.458	1104005.183	323.97	řez
21	583720.225	1104004.874	323.89	řez
22	583723.147	1104008.4	323.81	tk
23	583722.023	1104019.513	323.24	kt
24	583724.666	1104025.425	322.88	řez
25	583721.432	1104025.08	322.96	řez
26	583718.203	1104024.735	322.88	řez
27	583720.089	1104037.62	322.28	tk
28	583722.572	1104045.291	321.79	řez
29	583719.336	1104044.97	321.87	řez
30	583716.129	1104044.651	321.79	řez
31	583719.173	1104046.584	321.78	kt
32	583720.626	1104065.191	320.76	řez
33	583717.39	1104064.875	320.84	řez
34	583714.157	1104064.559	320.76	řez
35	583718.682	1104085.096	319.92	řez
36	583715.445	1104084.78	319.99	řez
37	583712.213	1104084.464	319.92	řez
38	583716.737	1104105.002	319.11	řez
39	583713.501	1104104.686	319.19	řez
40	583710.268	1104104.37	319.11	řez
41	583708.323	1104124.275	318.44	řez
42	583711.556	1104124.591	318.52	řez
43	583714.793	1104124.907	318.44	řez
44	583714.674	1104136.384	316.63	propustek vtok
45	583710.101	1104139.518	316.57	propustek osa
46	583710.078	1104139.701	318.06	tk
47	583705.528	1104142.651	316.52	propustek výtok
48	583709.628	1104144.398	317.91	kt
49	583709.623	1104144.497	317.91	řez
50	583712.859	1104144.798	317.83	řez
51	583706.387	1104144.196	317.83	řez
52	583711.008	1104164.712	317.35	řez
53	583707.772	1104164.411	317.43	řez
54	583704.536	1104164.111	317.35	řez
55	583706.968	1104173.042	317.32	tk
56	583709.078	1104184.656	317.18	řez
57	583705.858	1104184.319	317.25	řez
58	583702.376	1104183.956	317.16	řez
59	583705.53	1104187.396	317.22	kt
60	583707.122	1104204.571	317.07	řez
61	583703.725	1104204.205	317.10	řez
62	583700.245	1104203.831	317.01	řez
63	583705.067	1104224.465	316.94	řez
64	583701.587	1104224.091	317.01	řez
65	583698.107	1104223.717	316.94	řez
66	583695.969	1104243.602	316.82	řez
67	583699.449	1104243.976	316.91	řez
68	583702.929	1104244.35	316.82	řez
69	583693.832	1104263.488	316.72	řez
70	583697.312	1104263.862	316.81	řez
71	583700.792	1104264.236	316.74	řez
72	583698.654	1104284.121	316.75	řez
73	583695.17	1104283.747	316.71	řez
74	583691.694	1104283.373	316.62	řez
75	583689.556	1104303.258	316.51	řez
76	583693.036	1104303.632	316.60	řez
77	583696.516	1104304.007	316.69	řez
78	583694.378	1104323.892	316.49	řez
79	583690.898	1104323.518	316.52	řez
80	583687.42	1104323.144	316.44	řez
81	583692.241	1104343.777	316.45	řez
82	583688.761	1104343.403	316.52	řez
83	583685.281	1104343.029	316.44	řez
84	583683.143	1104362.913	316.50	řez
85	583686.622	1104363.287	316.60	řez
86	583690.103	1104363.661	316.53	řez
87	583687.965	1104383.548	316.64	řez
88	583684.483	1104383.174	316.71	řez
89	583681.005	1104382.8	316.61	řez
90	583678.868	1104402.685	316.77	řez
91	583682.349	1104403.06	316.88	řez
92	583685.827	1104403.434	316.81	řez
93	583683.69	1104423.312	317.02	řez
94	583680.212	1104422.938	317.09	řez
95	583676.731	1104422.564	316.99	řez
96	583674.592	1104442.456	317.14	řez
97	583678.074	1104442.831	317.24	řez
98	583681.552	1104443.205	317.17	řez
99	583679.409	1104463.137	317.31	řez
100	583675.931	1104462.763	317.38	řez
101	583672.449	1104462.388	317.50	řez
102	583670.317	1104482.227	317.47	řez
103	583673.793	1104482.601	317.58	řez
104	583677.276	1104482.975	317.49	řez
105	583672.858	1104491.299	317.65	tk
106	583668.218	1104502.143	317.66	řez
107	583671.703	1104502.491	317.77	řez
108	583675.183	1104502.839	317.87	řez
109	583671.59	1104503.561	317.77	kt
110	583670.115	1104518.433	318.00	tp
111	583666.244	1104522.049	317.97	řez
112	583669.728	1104522.394	318.08	řez
113	583673.21	1104522.738	318.18	řez
114	583671.323	1104542.639	318.54	řez
115	583667.838	1104542.332	318.53	řez
116	583664.35	1104542.024	318.43	řez
117	583662.819	1104562.027	318.99	řez
118	583666.315	1104562.245	319.09	řez
119	583669.806	1104562.463	319.00	řez
120	583665.733	1104573.25	319.40	pk
121	583661.948	1104582.145	319.59	řez
122	583665.443	1104582.225	319.70	řez
123	583668.946	1104582.305	319.61	řez
124	583668.906	1104602.158	320.25	řez
125	583665.408	1104602.224	320.34	řez
126	583661.907	1104602.289	320.23	řez
127	583662.705	1104622.418	320.87	řez
128	583666.201	1104622.207	320.98	řez
129	583669.692	1104621.995	320.89	řez
130	583666.529	1104627.287	321.13	kk
131	583670.028	1104627.038	321.05	napojení
132	583676.709	1104632.953	321.89	napojení
133	583676.867	1104638.093	321.90	napojení
134	583671.732	1104641.68	321.52	řez
135	583667.679	1104639.434	321.52	kt
136	583664.527	1104642.533	321.53	řez
137	583668.003	1104642.122	321.62	řez
138	583672.113	1104644.692	321.72	napojení
139	583669.369	1104653.726	321.89	tk
140	583674.161	1104661.413	322.17	řez
141	583670.487	1104661.965	322.26	řez
142	583667.027	1104662.492	322.17	řez
143	583670.889	1104664.546	322.33	kt
144	583671.806	1104670.176	322.51	tk
145	583676.309	1104681.441	322.83	řez
146	583673.346	1104681.756	322.90	řez
147	583670.349	1104682.066	322.83	řez
148	583673.898	1104688.075	323.06	kt
149	583671.878	1104701.911	323.15	řez
150	583674.871	1104701.697	323.21	řez
151	583677.848	1104701.469	323.15	řez
152	583679.669	1104721.405	322.66	řez
153	583676.796	1104721.646	322.73	řez
154	583672.93	1104721.886	322.63	řez
155	583676.719	1104727.568	322.48	tk
156	583677.719	1104738.304	322.03	kt
157	583681.558	1104741.164	321.82	řez
158	583678.093	1104741.562	321.91	řez
159	583674.616	1104741.962	321.81	řez
160	583678.397	1104744.203	321.76	tk
161	583679.703	1104753.896	321.32	kt
162	583684.298	1104760.851	320.99	řez
163	583680.615	1104759.788	321.09	tk
164	583677.394	1104761.901	320.97	řez
165	583680.853	1104761.369	321.06	řez
166	583679.136	1104781.431	320.52	řez
167	583682.761	1104781.269	320.61	řez
168	583686.882	1104781.081	320.51	řez
169	583687.069	1104787.202	320.41	řez
170	583682.944	1104787.266	320.51	řez
171	583679.34	1104787.371	320.42	řez
172	583682.96	1104788.589	320.45	kt
173	583683.037	1104797.159	320.24	kú

LEGENDA NOVÝ STAV:

OSA KOMUNIKACE

(93) ČÍSLA VYTYČOVANÝCH BODŮ

POZNÁMKA:

– PŘESNOST VYTYČENÍ A PŘÍPUSTNÉ ODCHYLKY JSOU DÁNY:
ČSN 73 04 22
ČSN 01 34 19

MĚŘÍTKO:

1 : 1000

m 10 20 30 40 50

1 : 5000

m 50 100 150 200 250

A.
PDPS

SOUŘADNICOVÝ SYSTÉM: S-JTSK
VÝŠKOVÝ SYSTÉM: BpV

KRESLIL:	MILOŠ BEDNÁŘ, DiS.	
ZPRACOVAL:	MILOŠ BEDNÁŘ, DiS.	
TECHNICKÁ KONTROLA:	ING. JAN MACHEK	
ZODPOVĚDNÝ PROJEKTANT:	ING. JAN BURSA	
HLAVNÍ PROJEKTANT:	ING. JAN BURSA	
REGION: PARDUBICKÝ	OKRES: SVITAVY	OBEC: MĚSTEČKO TRNÁVKA

MDS PROJEKT
FÖRSTEROVA 175, 566 01 VYSOKÉ MÝTO
EMAIL: MDS@MDSPROJEKT.CZ

INVESTOR: PARDUBICKÝ KRAJ, KOMENSKÉHO NÁMĚSTÍ 125, 532 11 PARDUBICE	
AKCE: MODERNIZACE SILNICE II/371 MĚSTEČKO TRNÁVKA	STUPEŇ: PDPS
	ZAK.ČÍSLO: 0791–13–3
	ARCHIVNÍ ČÍSLO: 0791
	DATUM: 7/2013
	FORMÁT: 8 A4
OBJEKT: A.5. GEODETICKÁ DOKUMENTACE	MĚŘÍTKO: 1:1000, 5000
OBSAH: SITUACE VYTYČENÍ SO 101	ČÍSLO SOUPRAVY: / ČÍSLO PŘÍLOHY: A.5.1.