

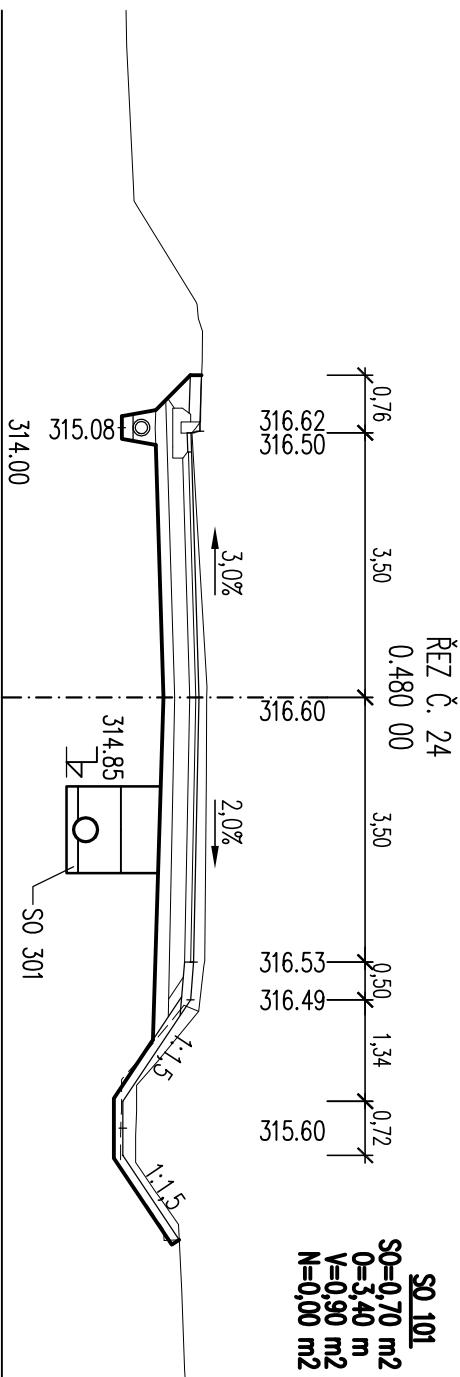
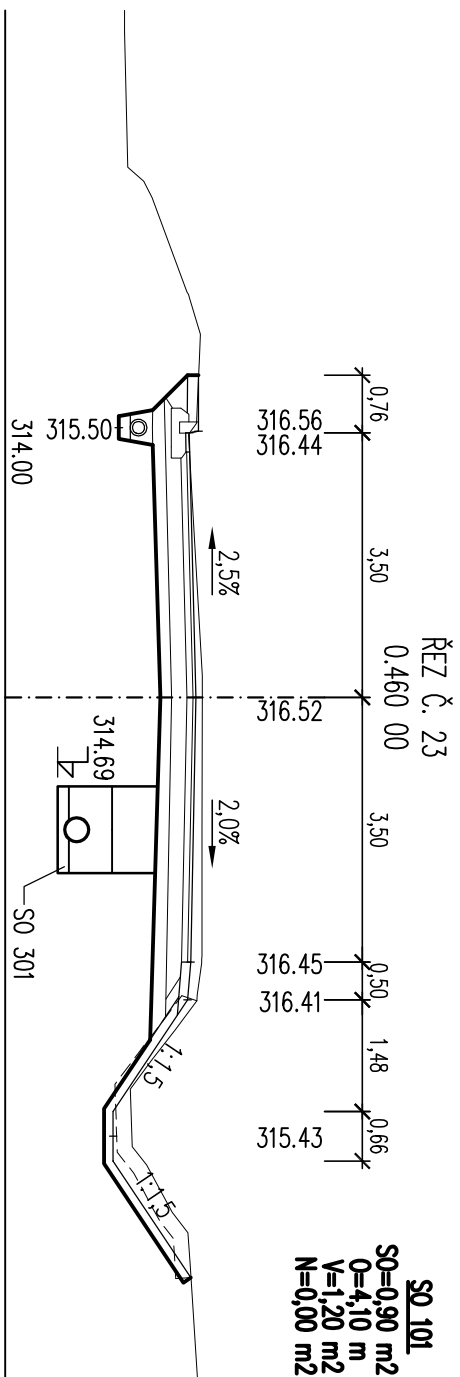
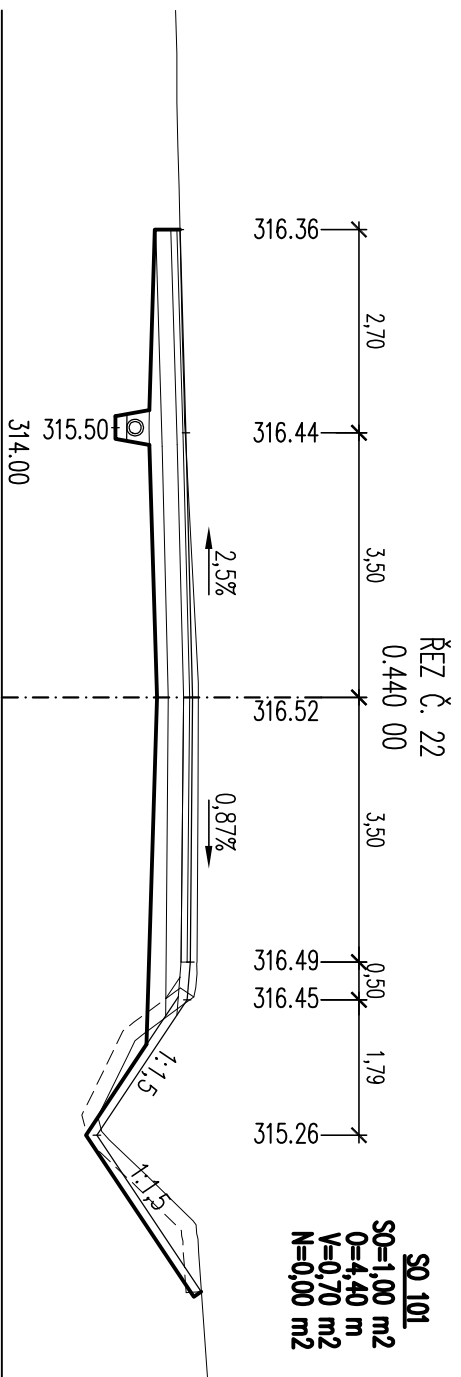
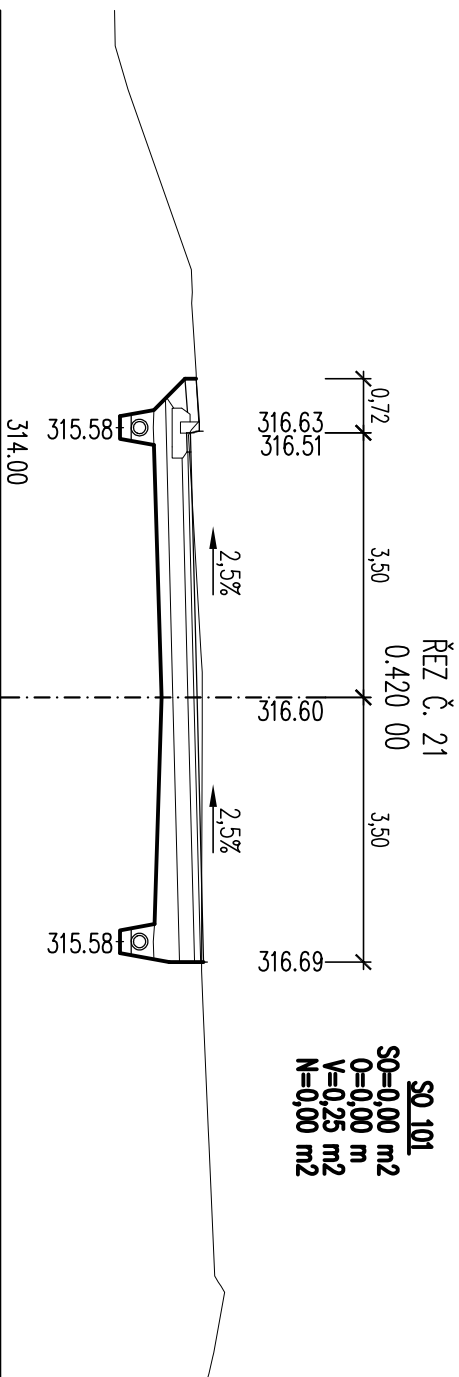
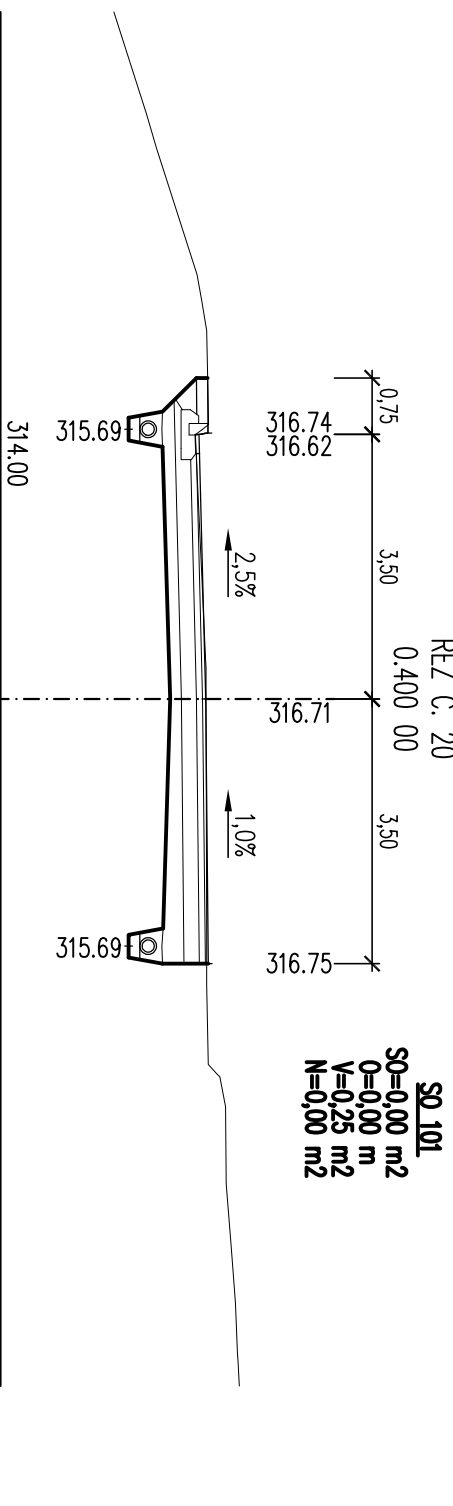
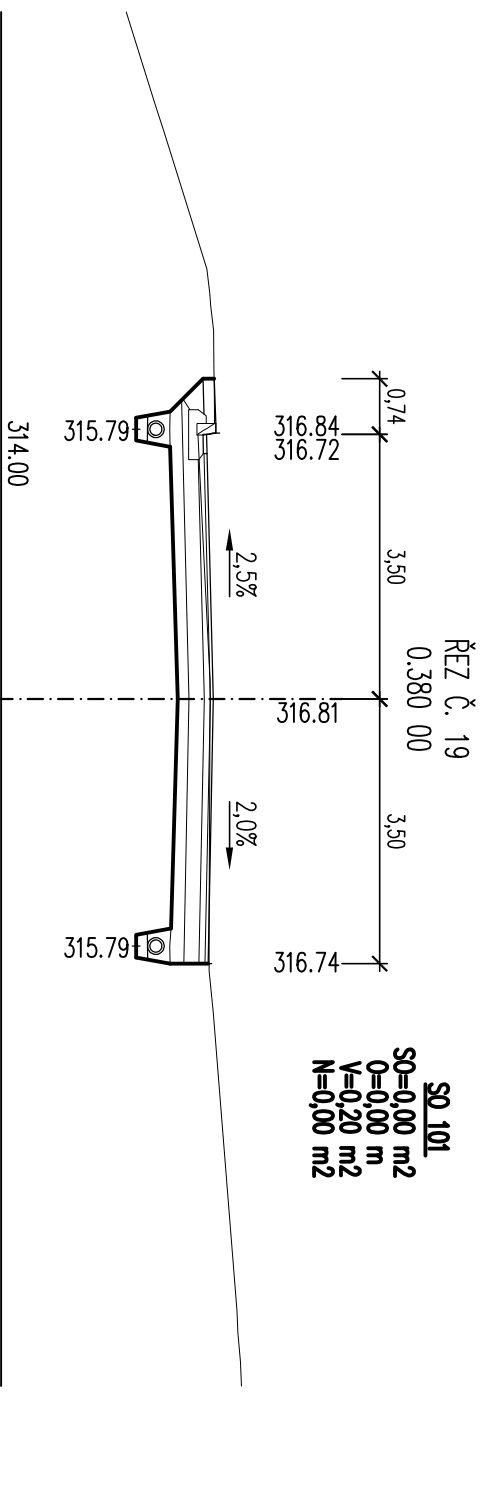
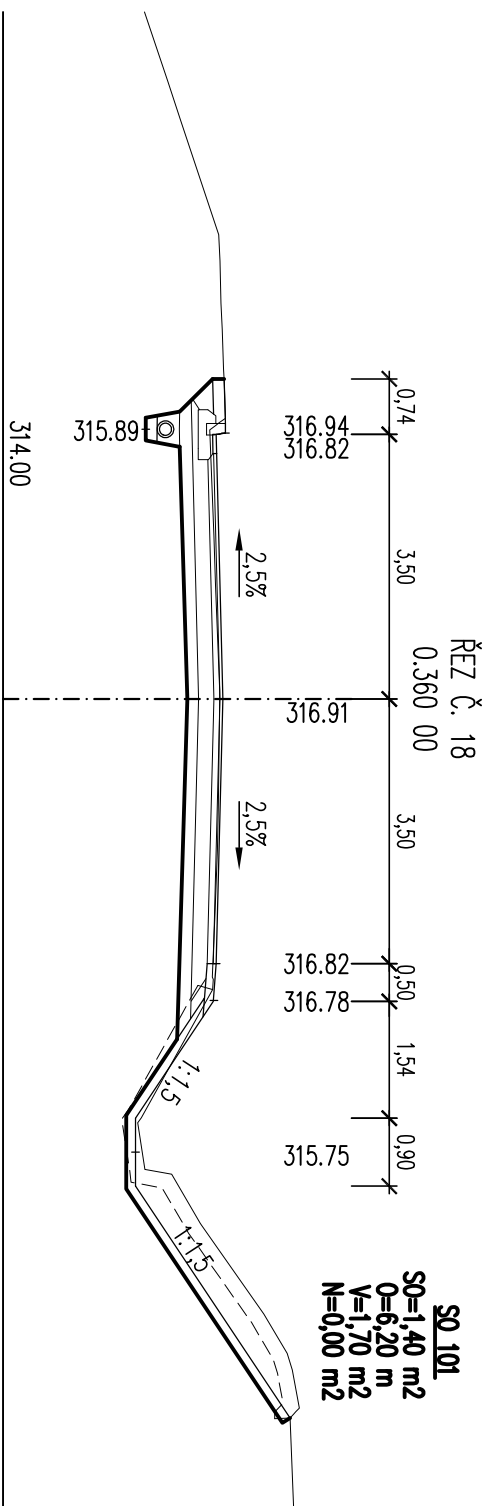
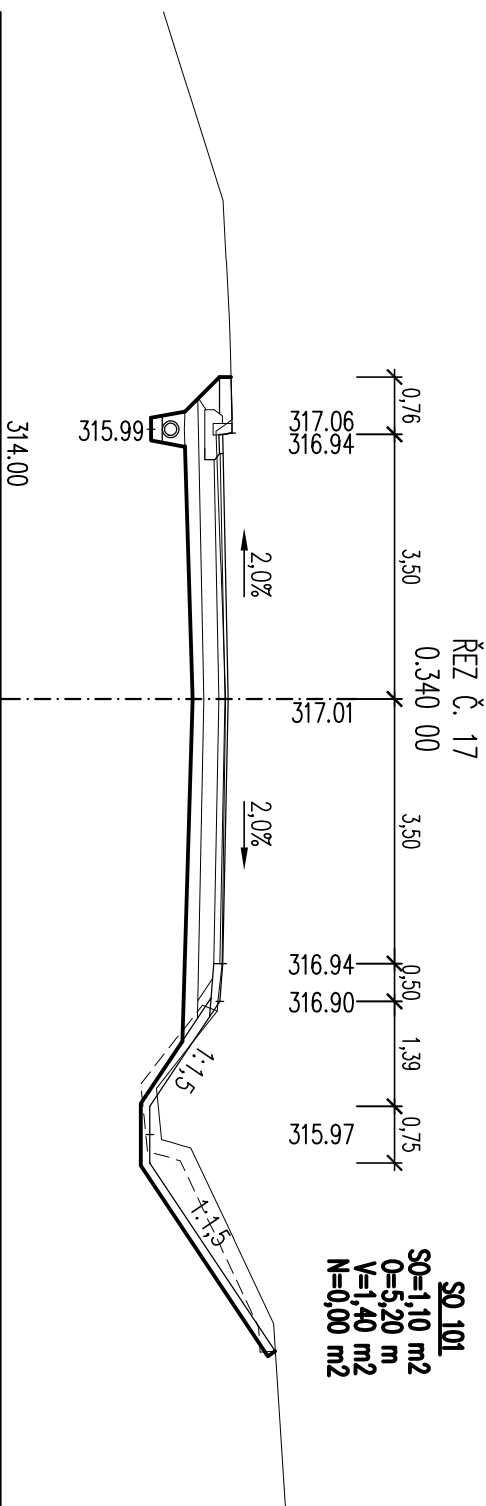
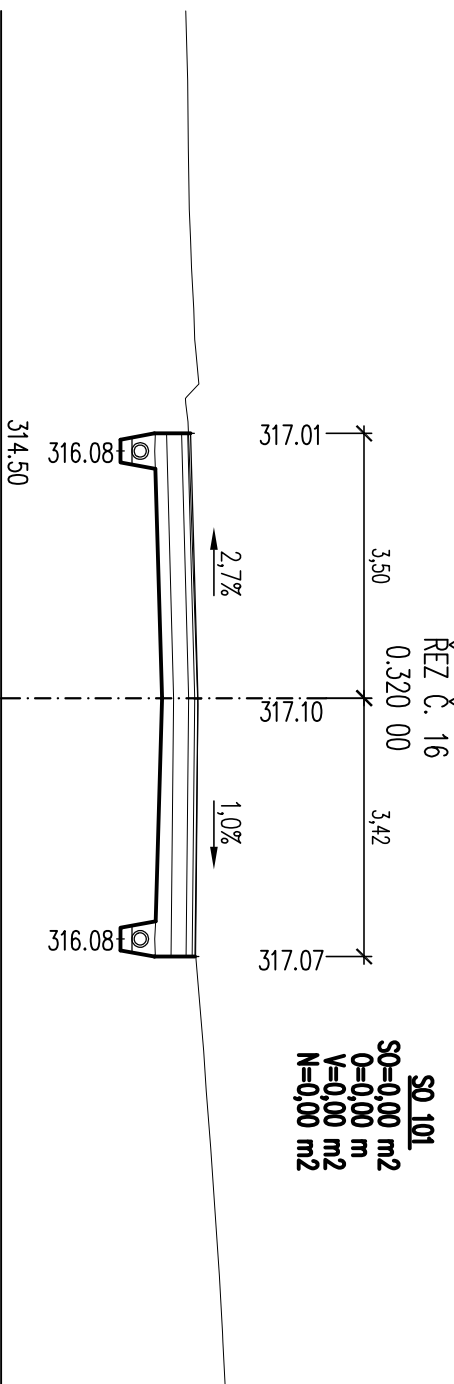
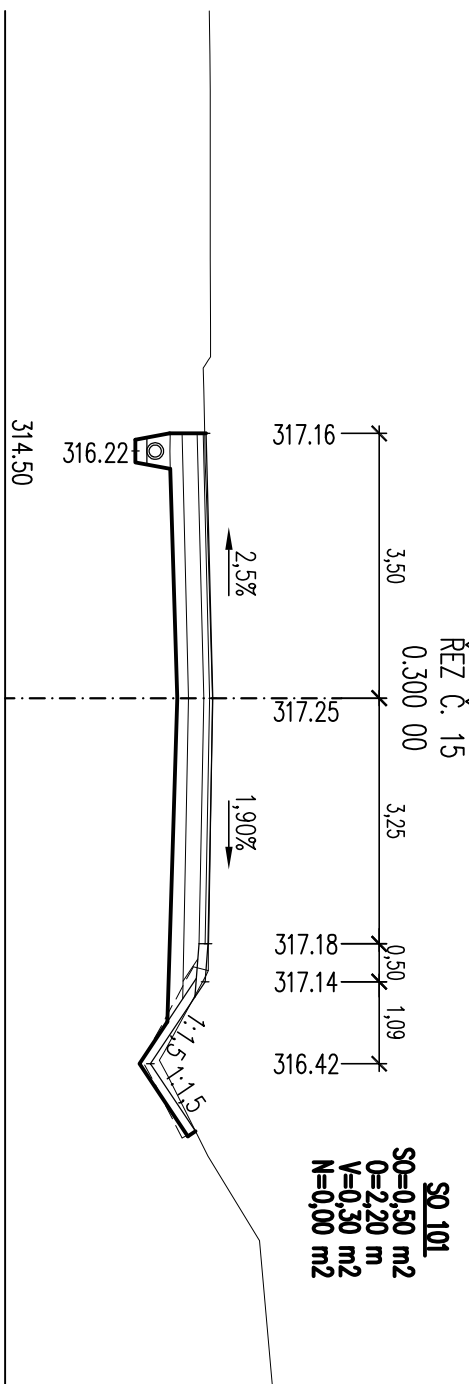
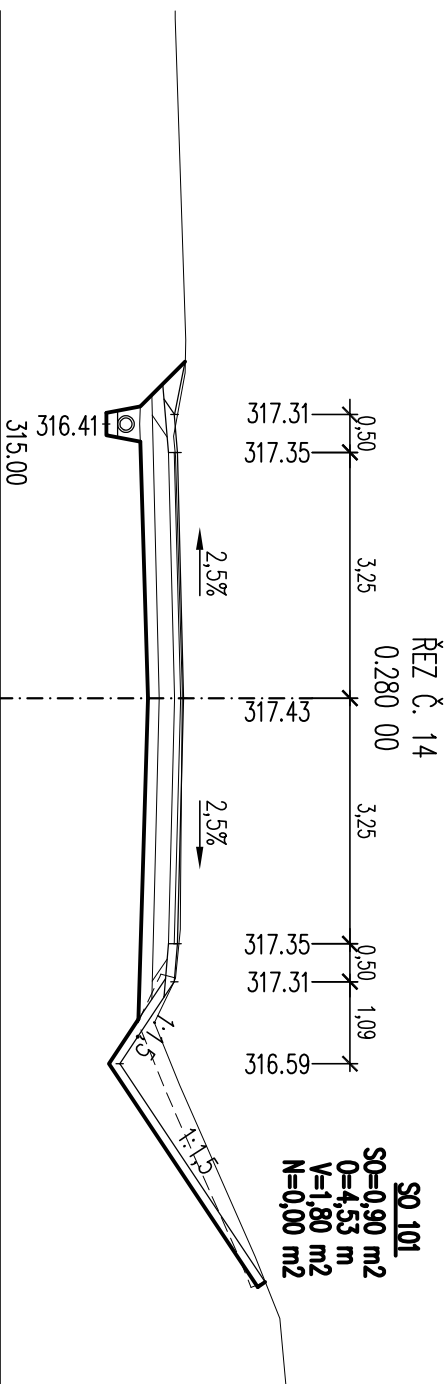


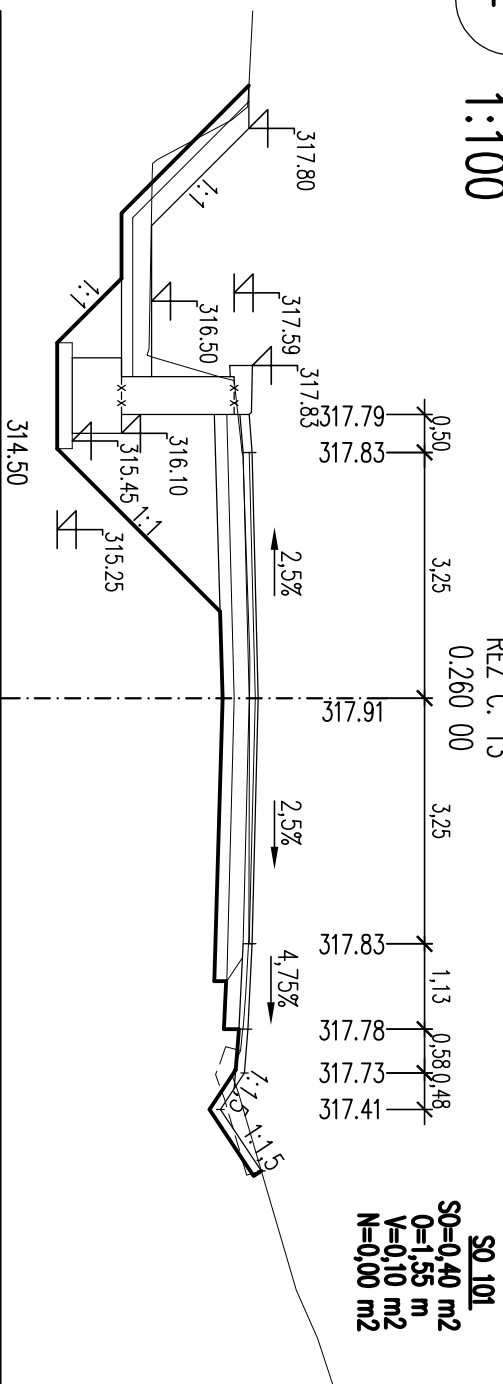

ŘEZ KM 0,260 00 – 0,480 00
1:100

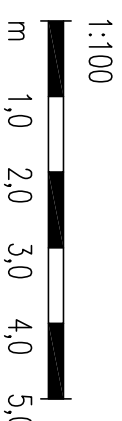

SO=SEMITI GRNICE
O=ODKROUŠOVÁNÍ
V=VÝKOP
N=NASTUP

MĚŘÍTKO:



KRESLIL:	MILOŠ BEDNÁŘ, DIS.	 <i>Milos Bednar</i>	 MDS PROJEKT
ZPRACOVAL:	MILOŠ BEDNÁŘ, DIS.		
TECHNICKÁ KONTROLA:	ING. JAN WACHEK		
ZODPOVĚDNÝ PROJEKTANT:	ING. JAN BURSÁ		
HLAVNÍ PROJEKTANT:	ING. JAN BURSÁ		
REGION: PAROUBICKÝ	OKRES: SVITAVY	OBEC: MĚSTĚČKO TRÁVNKA	
INVESTOR: PAROUBICKÝ KRÁL. KOVENSKÉHO NÁMĚSTÍ 125, 532 11 PAROUBICE	STUPEŇ:		
AKCE:	ZK.ČÍSLO:	PDPŠ	
	ARCHIVNÍ ČÍSLO:	0791-13-3	
	DATUM:	0791	
	FORMÁT:	7/2013	
	MĚŘÍTKO:	4 A4	
OBSAH:	ČÍSLO SOUPRAVY:	1:100	
		ČÍSLO PŘÍLOHY:	B.2.1.6.

B.2.1 - SO 101
PDPS



FORSTROVA 175, 566 01 VRSKÉ MŮTO
E-MAIL: MDS@MDS-PROJEKT.CZ