


SITUACE VRTYČENÍ  
1:500

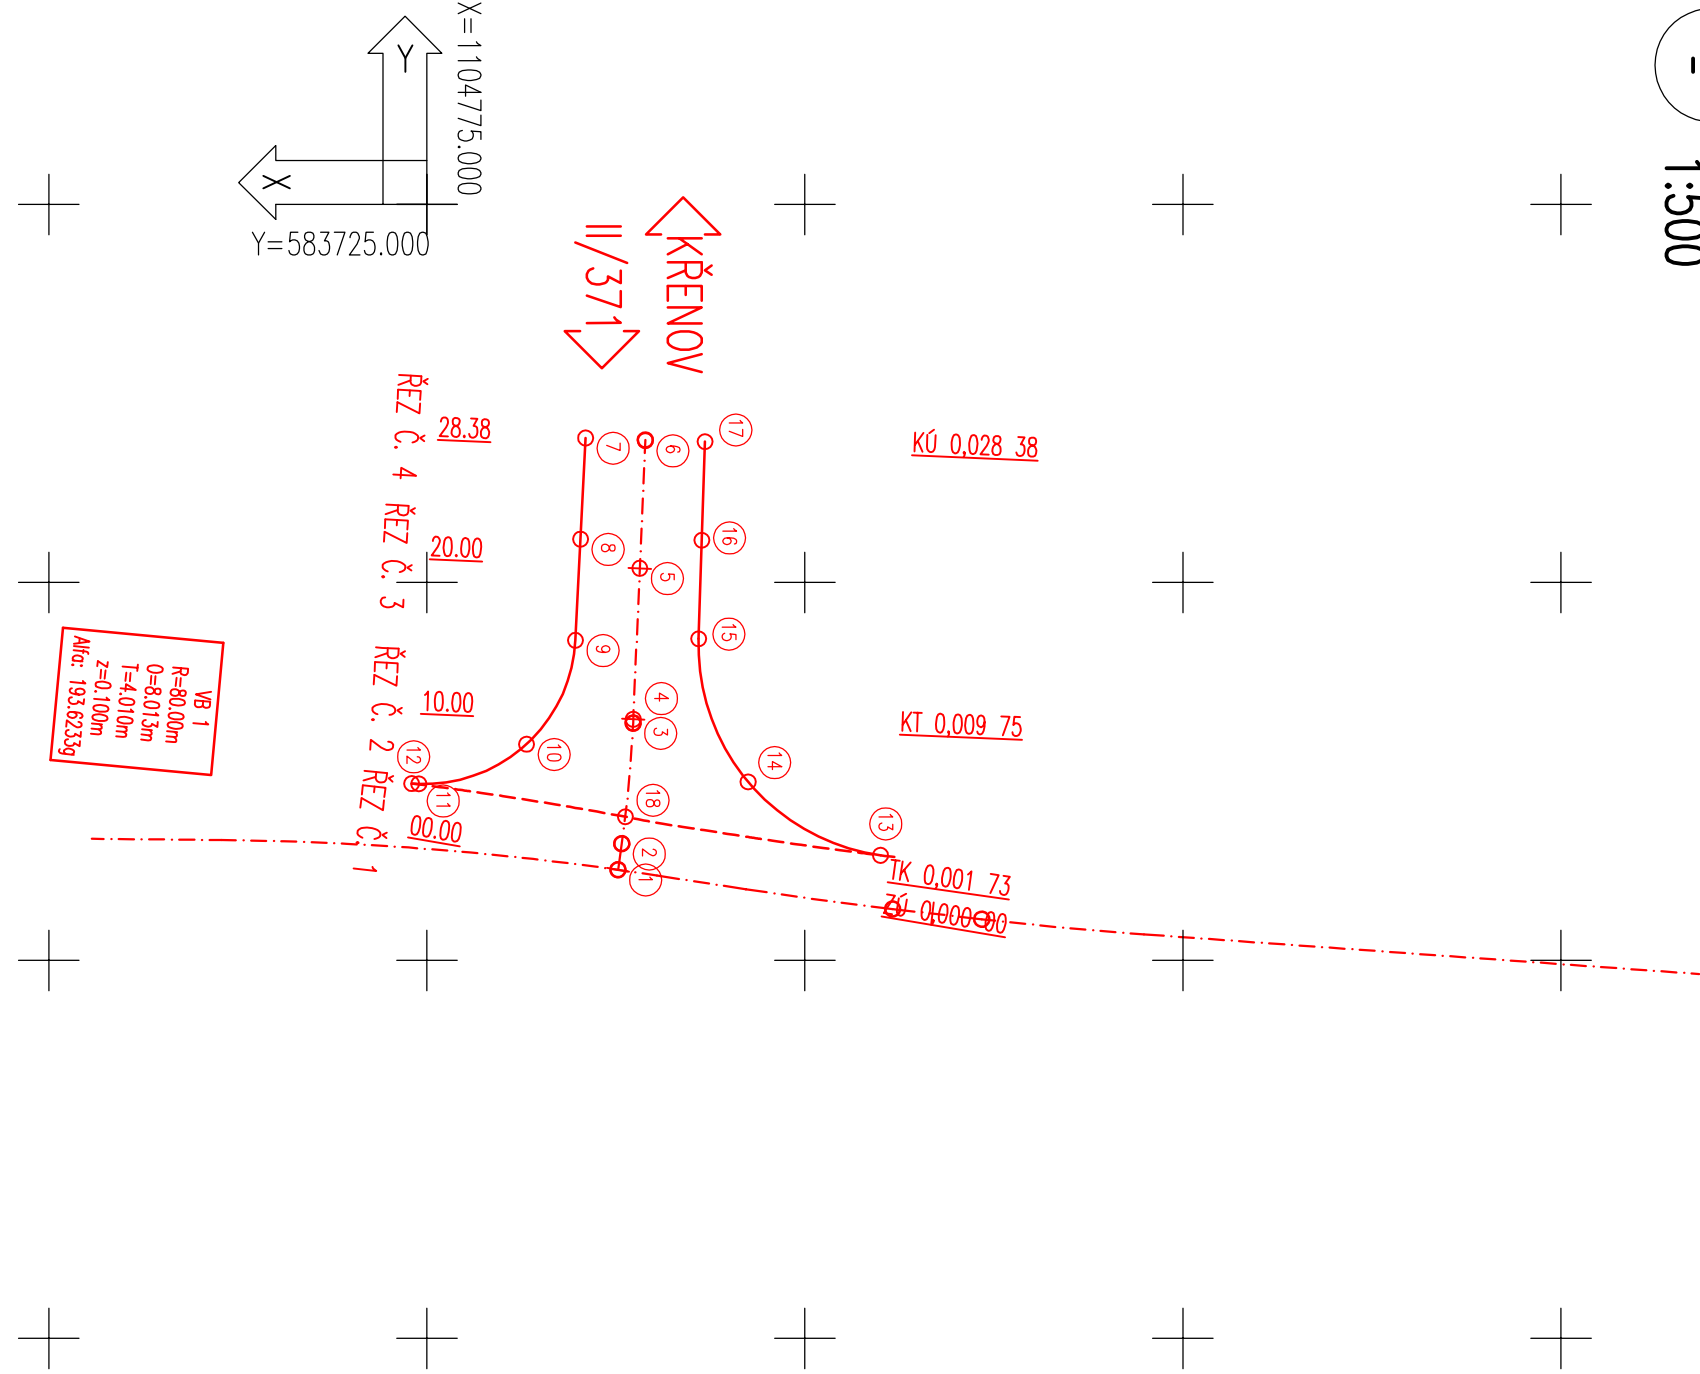

VRTYČOVANÉ BODY SO 102:

ČÍSLO BODU	Y[m]	X[m]	Z[m]	POZNÁMKA:
1	583681.000	1104762.360	321.03	z0
2	583682.722	1104762.111	320.99	tk
3	583690.697	1104761.364	321.08	kt
4	583690.947	1104761.352	321.09	
5	583700.934	1104760.919	321.38	
6	583709.379	1104760.553	321.64	kd
7	583709.550	1104764.500	321.40	
8	583702.860	1104764.837	321.31	
9	583696.169	1104765.174	321.13	
10	583689.299	1104768.407	320.84	
11	583686.680	1104775.534	320.62	
12	583685.697	1104776.004	320.61	
13	583681.952	1104744.999	321.65	
14	583686.809	1104753.755	321.25	
15	583696.270	1104757.028	321.27	
16	583702.790	1104756.815	321.47	
17	583709.309	1104756.603	321.66	
18	583684.502	1104761.872	320.95	

LEGENDA NOVÝ STAV:  
--- OSA KOMUNIKACE  
93 ČÍSLA VRTYČOVANÝCH BODŮ

POZNÁMKA:

- PŘESNOST VRTYČENÍ A PŘÍPUSTNÉ ODCHYLKY JSOU DANY:  
ČSN 73 04 22  
ČSN 01 34 19

MĚŘÍTKO:



A.  
PDPS

KRESLIL:	KOLEKTIV		<div></div> <div>FORSTEROVA 175, 566 01 VYSOKÉ MÝTO EMAIL: MDS@MDSPROJEKT.CZ</div>
ZPRACOVAL:	MILOŠ BEDNÁŘ, D.S.		
TECHNICKÁ KONTROLA:	ING. JAN MACHEK		
ZODPOVĚDNÝ PROJEKTANT:	ING. JAN BURSÁ		
HLAVNÍ PROJEKTANT:	ING. JAN BURSÁ		
REGION: PARUBICKÝ	OKRES: SVITAVY	OBC: MĚSTEČKO TRNÁVKA	STUPEŇ:
INVESTOR: PARUBICKÝ KRAJ, KOMENSKÉHO NÁMĚSTÍ 125, 532 11 PARUBICE			ZAK.ČÍSLO:
AKCE:		MODERNIZACE SILNICE II/371 MĚSTEČKO TRNÁVKA	PDPS
			ARCHIVNÍ ČÍSLO:
			DATUM:
			FORMÁT:
OBJEKT: A.5. GEODETICKÁ DOKUMENTACE			MĚŘÍTKO:
OBSAH:		ČÍSLO SOUPRAVY:	ČÍSLO PŘÍLOHY:
SITUACE VRTYČENÍ			A.5.2.