
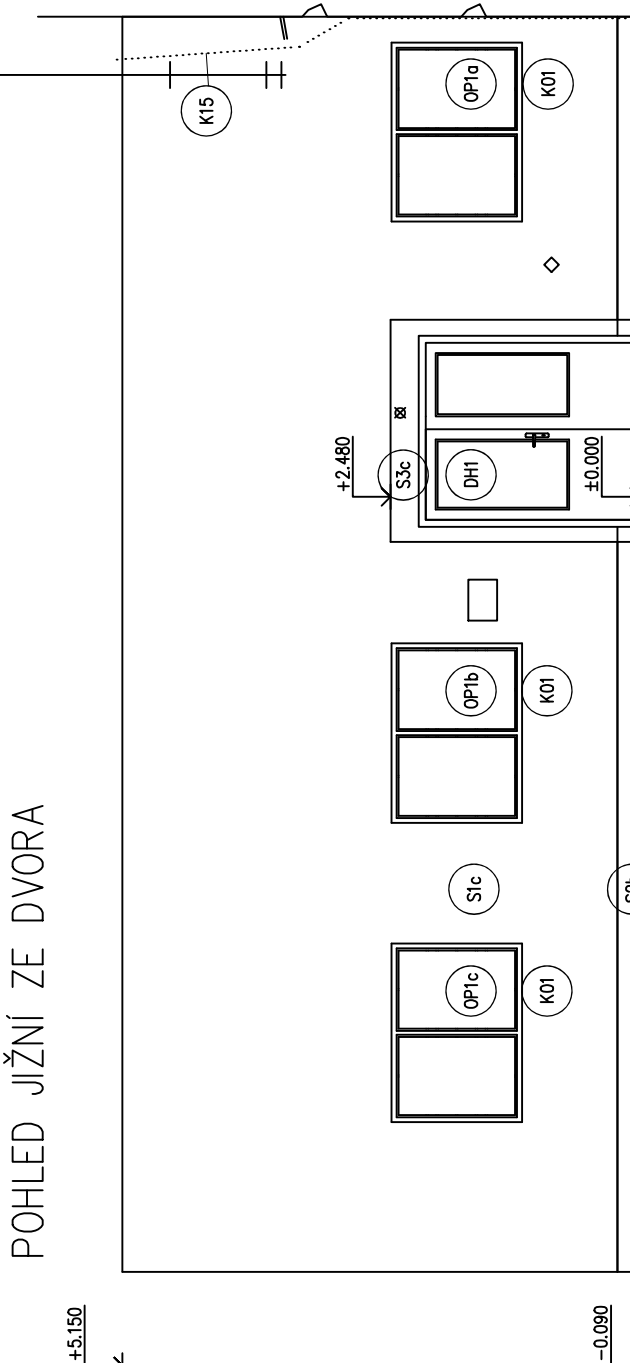
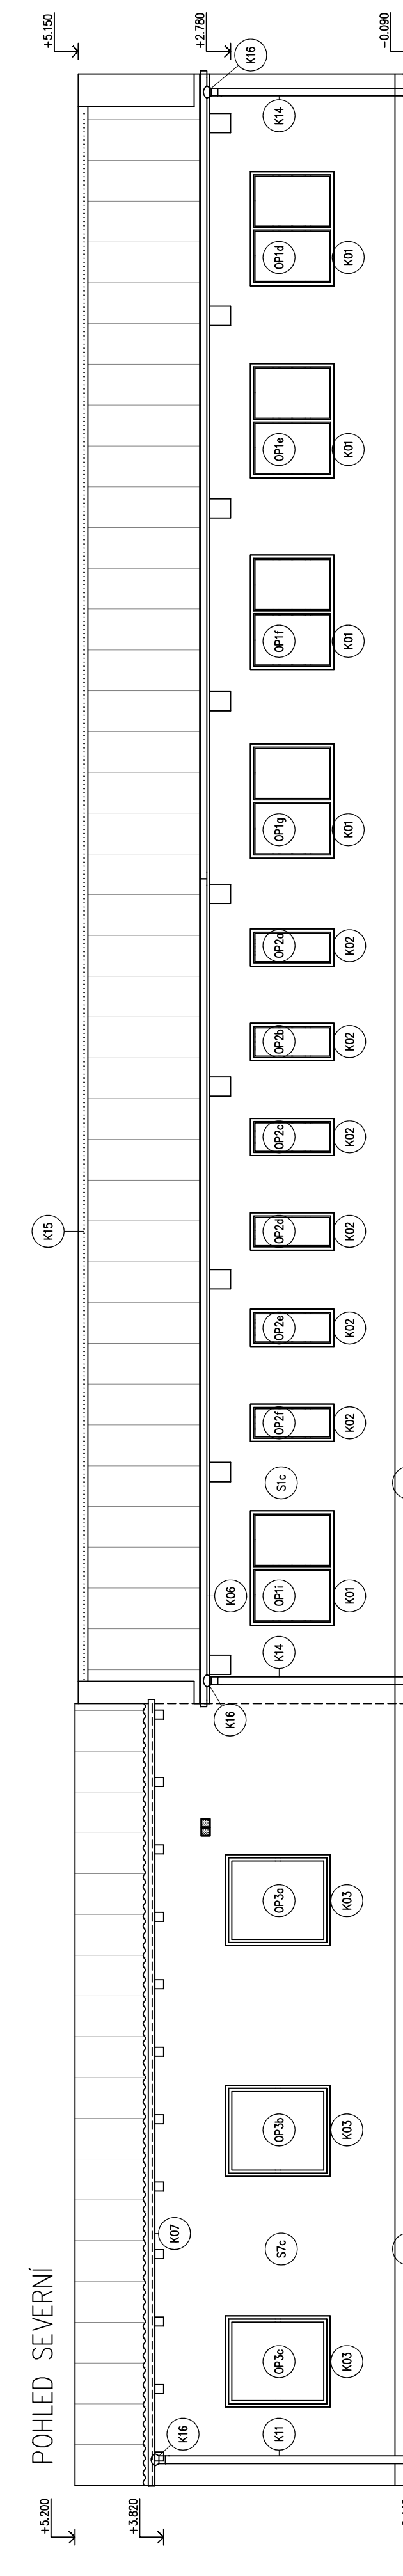
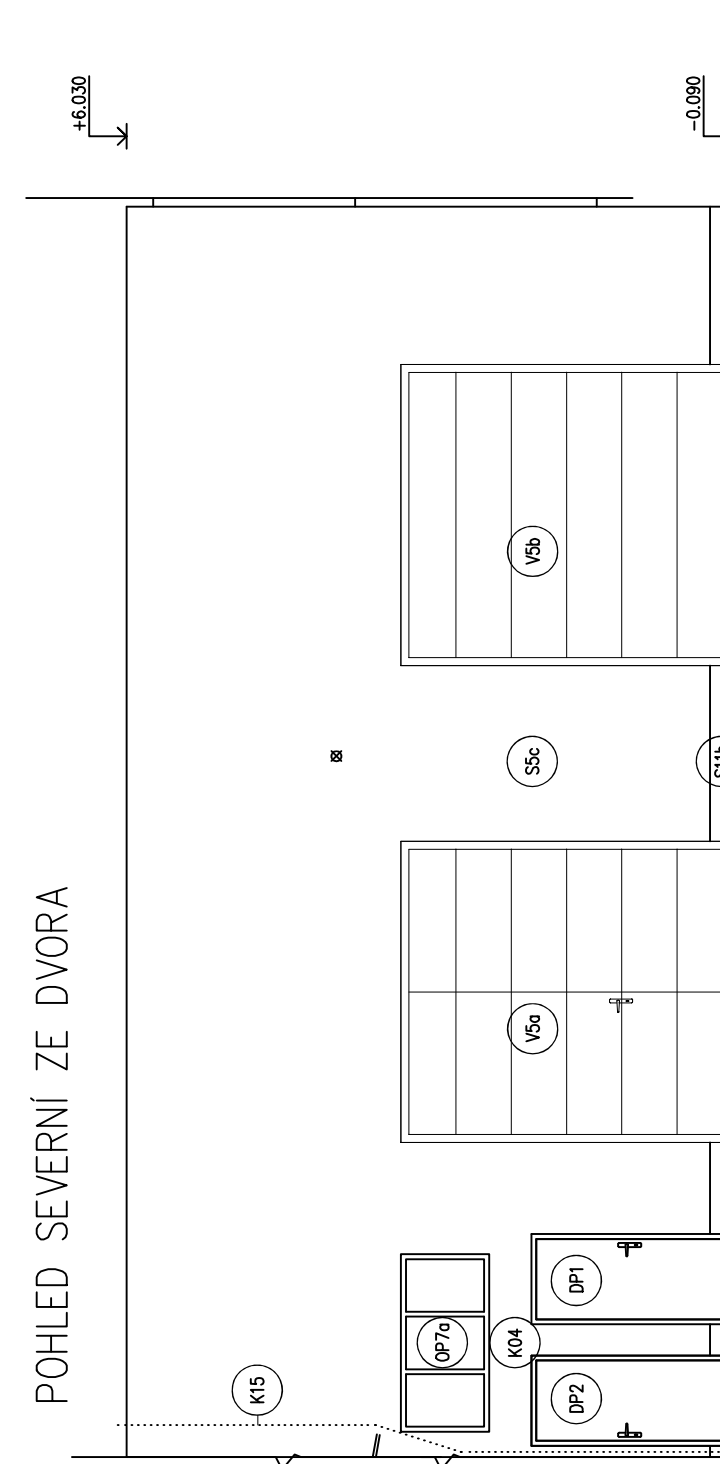
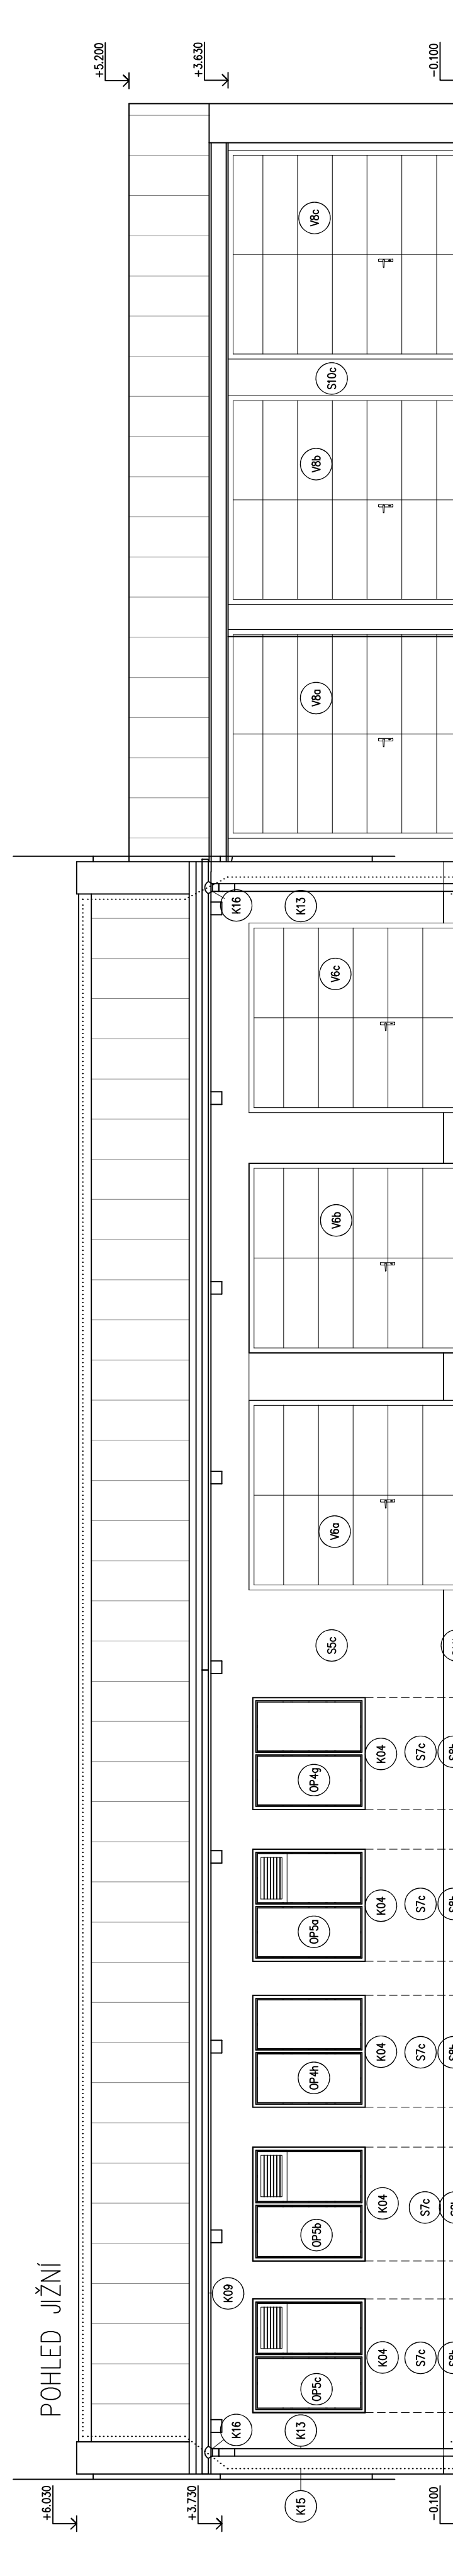
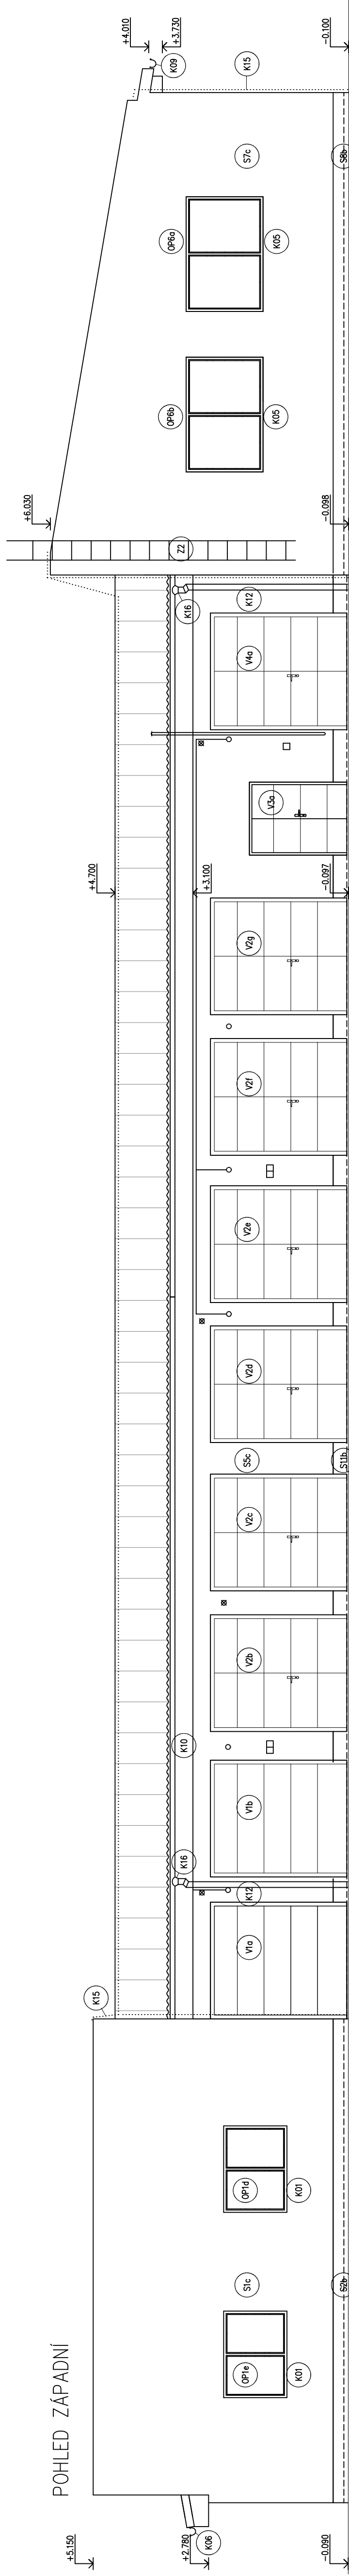


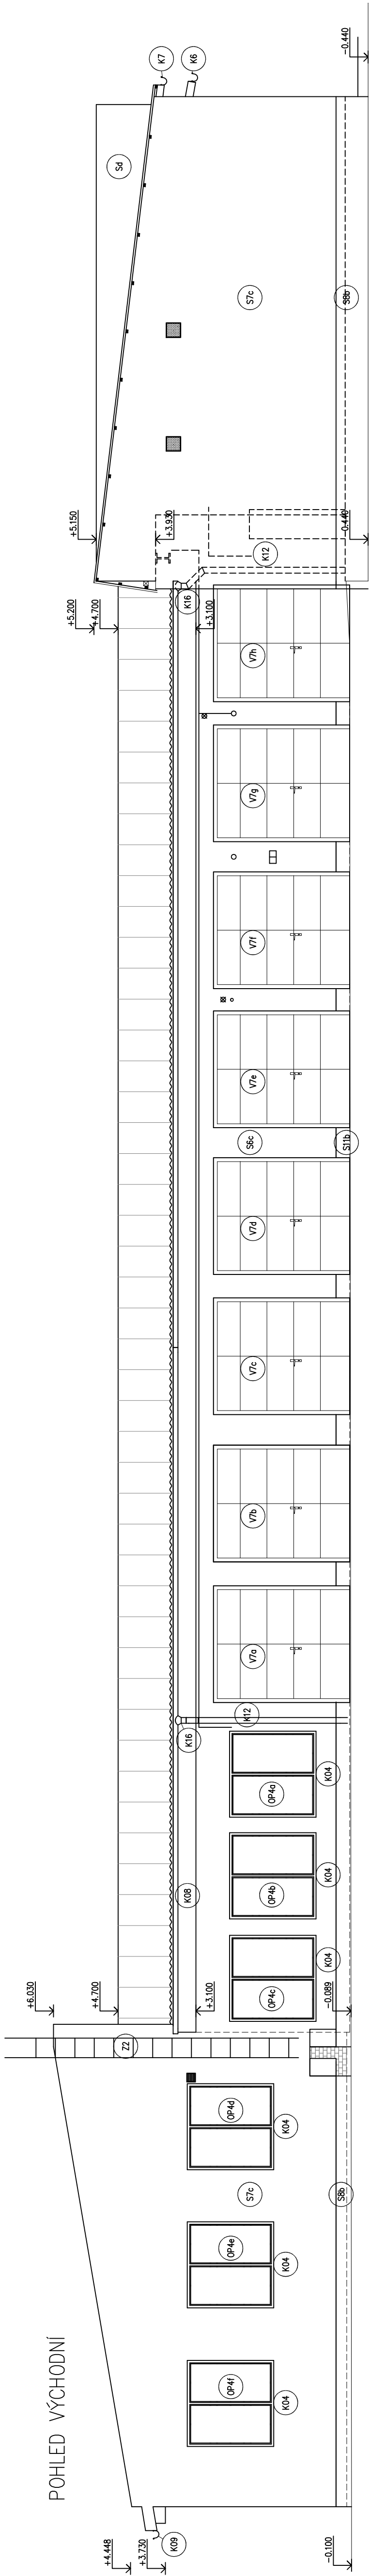

POZNÁMKY:

okna OP2a až OP2f – neprůhledná mléčná fólie po celé výšce okna
nové plastová okna s izolačním dvojsklem – U = max 0,9 W/(m2.K)
nové dveře plastové – U = max 1,2 W/(m2.K)
nové dveře/vrata se zámekem – systém generálního klíče
stávající klempířské prvky K01–K16 budou odstraněny a nahrazeny novými
skladby konstruktí přezvoty z energetického posudku z roku 2017 (Snížení
energetické náročnosti budovy dopravní zdravotní služby Svítavy – Ing. Karel
Sotářík, číslo oprávnění 1663)

☒ nově venkovní osvětlení 16 ks, nástěnné svítidla LED na pohybové čidlo, součástí
dotěky s napájením

KLEMPÍŘSKÉ PRVKY

- vč. D.1.1.10 VÝPIS VÝROBKŮ
- K01–K05 PARAPETY
- K06–K10 OKAPNÍ ŽLABY
- K11–K14 SVODY
- K15 HROMOSVOD
- K16 KOTLIKY PRO OKAPNÍ ŽLABY



SINC
Stavby, inženýring, projektování
s.r.o.

Vypracoval:
Zdeňka Hoffmannová

Hlavní inženýr projektu:
Ing. Jaroslav DVOŘÁK

Místo stavby: U Stadionu 697/IIa, 666 02 Svítavy, p.č. st. 1343, 651
Investor: Pardubický kraj, Komenského náměstí 125, 530 02 Pardubice

Formát: A1

Datum: 01/2019

Stupeň: DPS

Zakaz. č.: 180605

Měřítko: 1:75

Paré

**Realizace úspor energie - areál NPK, a.s.,
Svítavy, budova dopravní zdravotní služby**

Objekt: SO 01 Zateplení objektu

Výkres:

Pohledy nový stav

D.1.1.9