



POHLED JZ

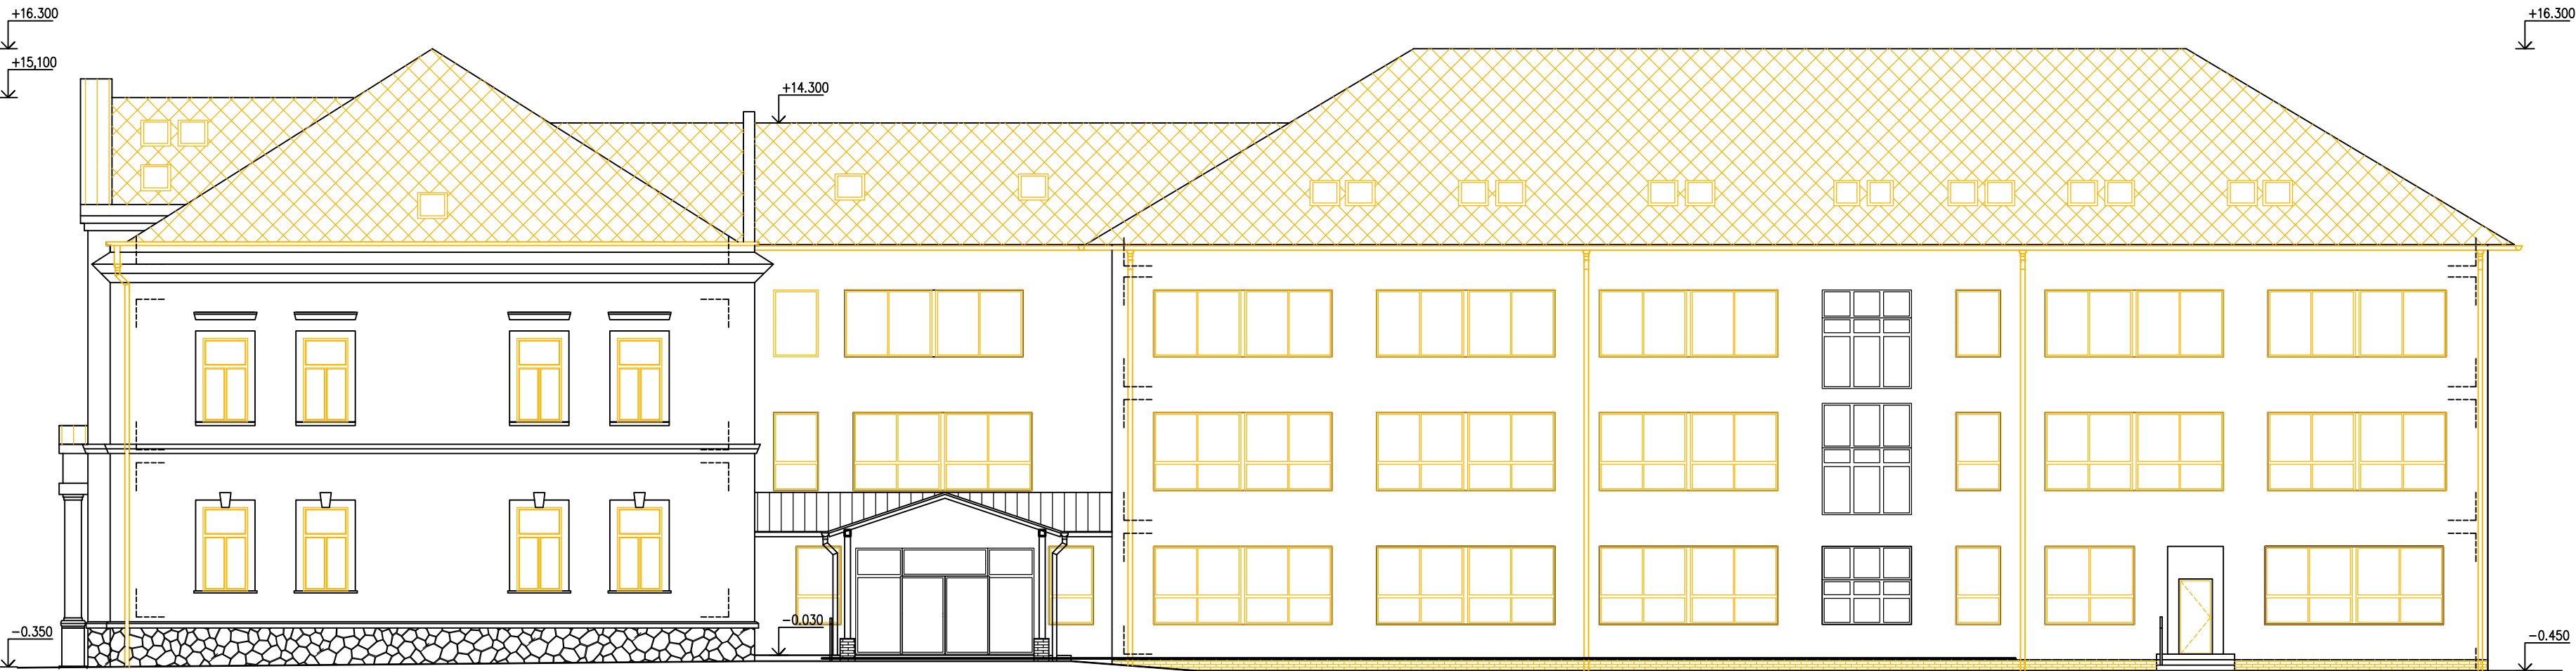

POHLED JV



POHLED SV

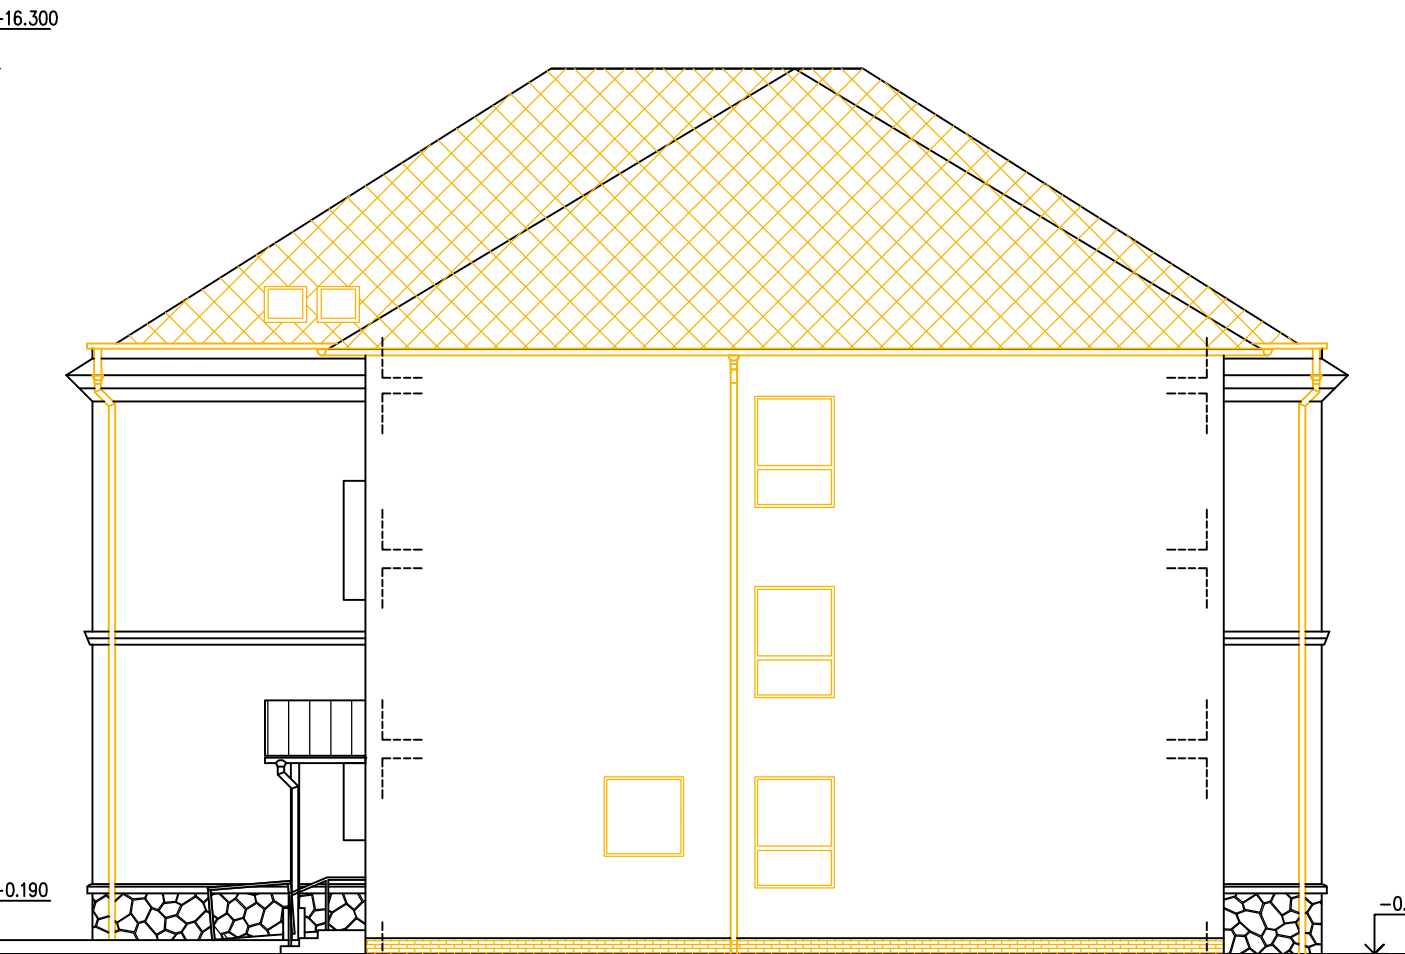


POHLED SZ



LEGENDA

-  Bouraná střešní krytina – eternitová šablona
-  Stávající krytina – plechová falcovaná krytina
-  Stávající obklad soklu – kamenný obklad
-  Bouraný obklad soklu – keramický obklad
-  Stávající výplně otvorů – okna, dveře
-  Bourané výplně otvorů – okna, dveře
-  Stávající dešťové svody/žlaby
-  Demontáž dešťových svodů/žlabů

+/- 0,000 = STÁVAJÍCÍ PODLAHA VE VSTUP. HALE

|  |  |                          |  |  |  |       |
|--|--|--------------------------|--|--|--|-------|
| Vypracoval:  |  | Hlavní inženýr projektu: |  | <br>PROJEKČNÍ A INŽENÝRSKÁ SPOLEČNOST |  |       |
| Ing. Vít Sauer   |  | Ing. Jaroslav DVOŘÁK     |  |  |  |       |
|  |  |                          |  |  |  |       |
| Místo stavby: st. 222/2, k.ú. Žamberk  |  |                          |  | Sinc s.r.o.  |  |       |
| Investor: Pardubický kraj, Komenského náměstí 125, 532 11 Pardubice                  |  |                          |  | IČ: 288 14 878<br>www.sinc.cz  |  |       |
| Akce: <b>REALIZACE ÚSPOR ENERGIE - SŠ A ZŠ<br/>ŽAMBERK, STARÁ BUDOVA A PŘÍSTAVBA</b> |  |                          |  | Formát: 4× A4  |  | Paré: |
|  |  |                          |  | Datum: 01/2019   |  |       |
|  |  |                          |  | Stupeň: DPS  |  |       |
|  |  |                          |  | Zakáz. č.: 180703  |  |       |
| Objekt: -  |  |                          |  | Měřítko: 1:150   |  |       |
| Výkres:  |  |                          |  | Č.v.   |  |       |
| <b>POHLEDY - STÁVAJÍCÍ STAV</b>  |  |                          |  | <b>D.1.1.8</b>   |  |       |