PŮDORYS

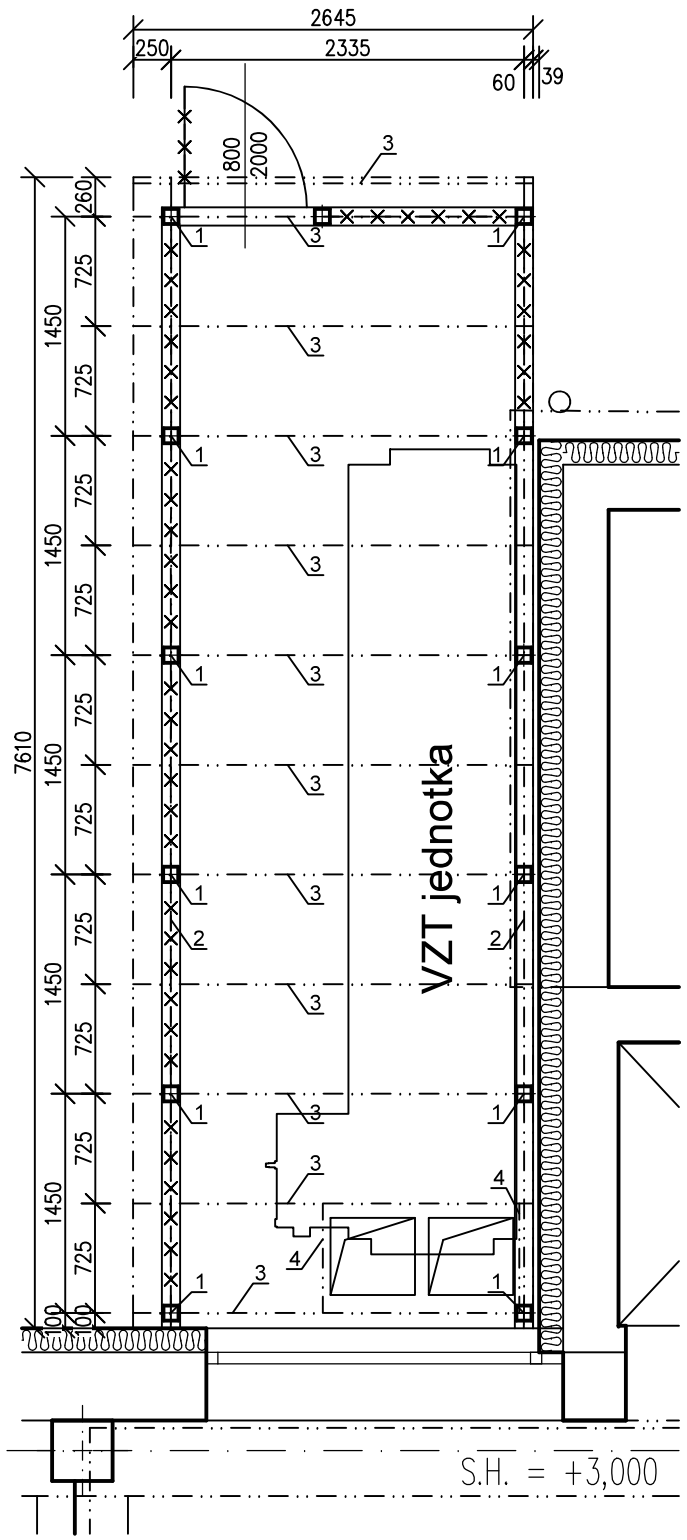

PŘEDNÍ POHLED

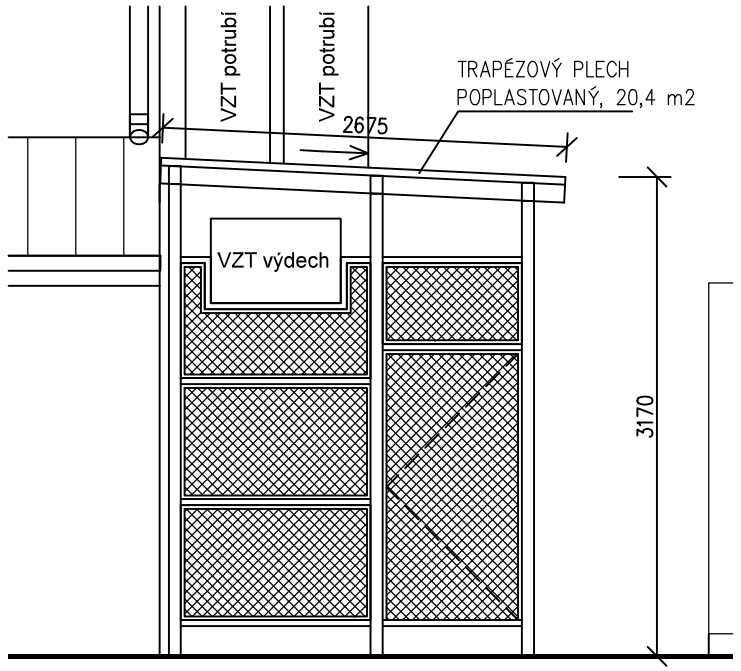

BOČNÍ POHLED

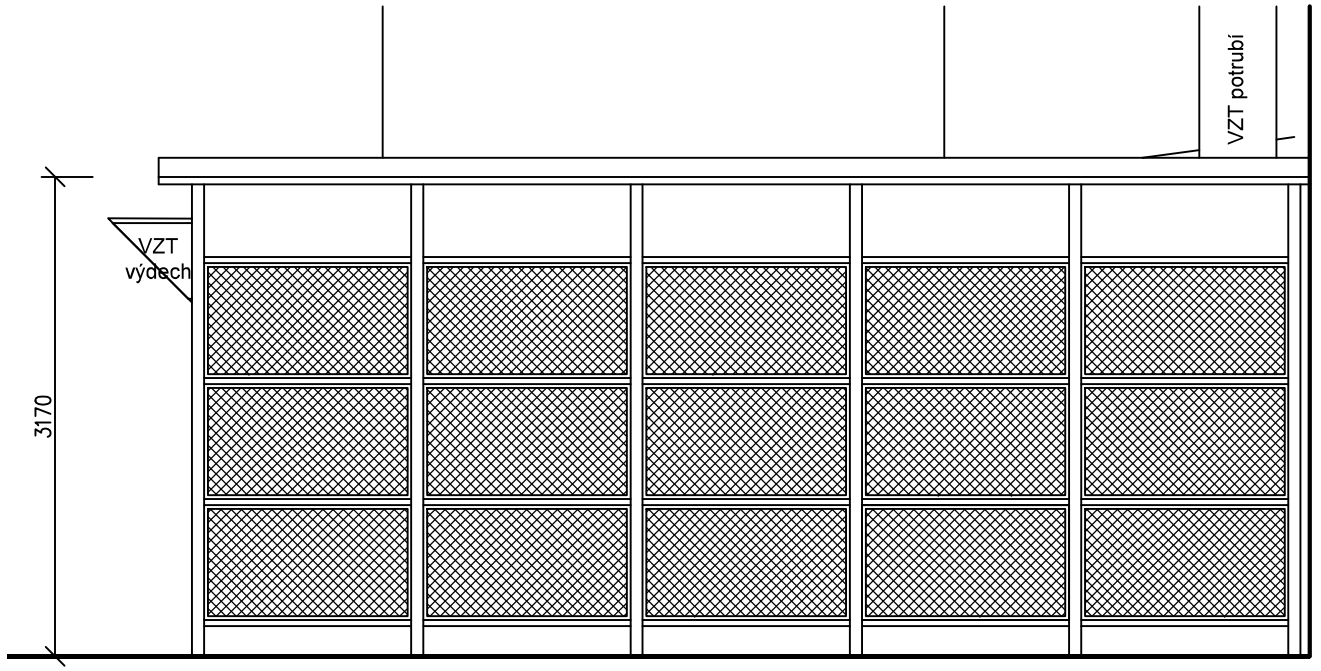

Výkaz ocelových prvků - konstrukce pro zastřešení VZT jednotky

Pol.	Popis	Profil/materiál	Délka/plocha		Počet kusů	Hmotnost 1 ks (kg)	Celková hmotnost (kg)
1	Sloupek	jakl 80/80/8	3,15	m	13	51,66	671,6
2	Podélný profil	jakl 120/120/6	7,61	m	2	162,09	324,2
3	Příčný profil	jakl 120/80/6	2,68	m	12	47,97	575,7
4	Podélný profil	jakl 120/80/6	0,73	m	2	13,07	26,1
5	Rám výplně svisle	L 40/40/4	2,45	m	16	6,00	96,0
6	Rám výplně vodorovně	L 40/40/4	1,4	m	30	3,43	102,9
7	Rám výplně vodorovně	L 40/40/4	0,9	m	2	2,21	4,4
8	Rám výplně vodorovně	L 40/40/4	1,28	m	6	3,14	18,8
9	Výplň	tahokov	13,5	m^2	1	146,75	146,7
10	Roznášecí patka	plotna 150/150/8	-	-	13	1,42	18,5
11	Spojovací materiál	-	-	-	-	-	85,0
Součet							2069,9
Pomocný materiál 10 %							207,0
Celkem							**2276,9**

POZNÁMKY

- NOSNÁ KONSTRUKCE OCELOVÉ POZINKOVANÉ PROFILY JAKL
- VÝPLŇ TAHOKOV TR 110/52, TL. PLECHU 1,5 mm
- ZASTŘEŠENÍ TRAPÉZOVÝ PLECH POPLASTOVANÝ, BARVA TMAVĚ ŠEDÁ (OBDOBNÁ BARVA VIZ NOVÁ STŘEŠNÍ HLINÍKOVÁ KRYTINA OBJEKTU)
- BRANKA UZAMYKATELNÁ, KOVÁNÍ KLIKA/KLIKA, BEZPEČNOSTNÍ ZÁMEK
- PŘED REALIZACÍ PŘEDLOŽÍ ZHOTOVITEL K ODSOUHLASEÍ VÝROBNÍ DOKUMENTACI

+/- 0,000 = STÁVAJÍCÍ PODLAHA VE VSTUP. HALE

Vypracoval:	Hlavní inženýr projektu:
Ing. Vít Sauer	Ing. Jaroslav DVOŘÁK

SINC PROJEKČNÍ A INŽENÝRSKÁ SPOLEČNOST
Sinc s.r.o. IČ: 288 14 878
+420 775 124 685 www.sinc.cz

Místo stavby: st. 222/2, k.ú. Žamberk
Investor: Pardubický kraj, Komenského náměstí 125, 532 11 Pardubice

Akce:
REALIZACE ÚSPOR ENERGIE - SŠ A ZŠ ŽAMBERK, STARÁ BUDOVA A PŘÍSTAVBA
Objekt: -

Formát:	2× A4
Datum:	01/2019
Stupeň:	DPS
Zakáz. č.:	180703
Měřítko:	1:50

Paré:

Výkres:
ŘEZY - STÁVAJÍCÍ STAV

Č.v.
D.1.1.22