PŮDORYS ZÁKLADŮ

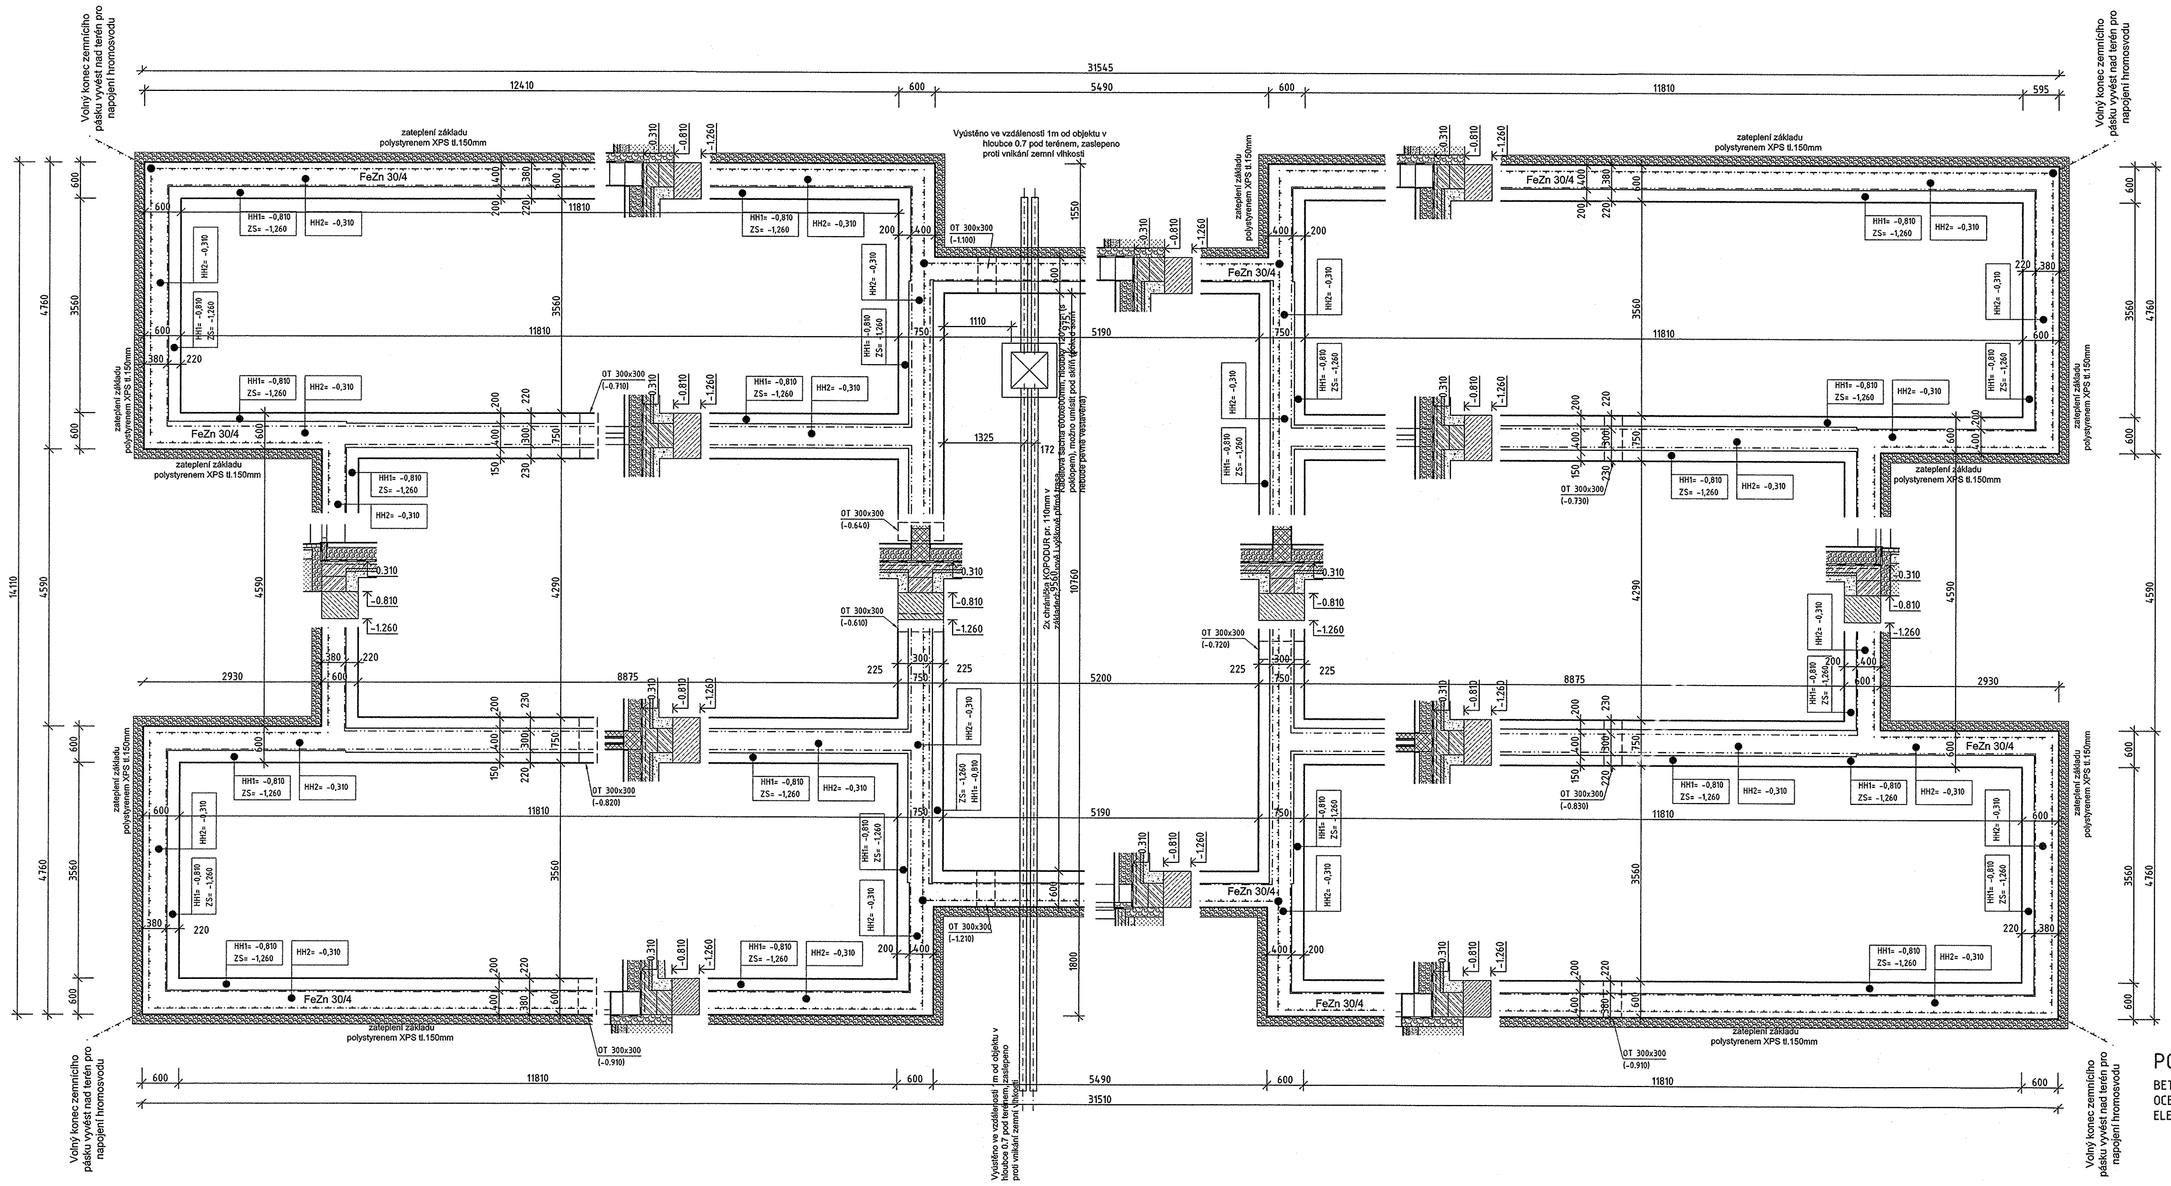

POZNÁMKA:

BETON: ŽB VĚNCE C20/25
OCEL R 10 505, 11 375
ELEKTRODY E 44.83

- ±0.000 = 99.60RV = ÚROVEŇ ČISTÉ PODLAHY V PŘÍZEMÍ DVOUBYTOVÉHO DOMU.
- PVB = 100.00 R.V. = VÝŠKOVÁ ÚROVEŇ HYDROIZOLAČNÍHO PÁSU STÁVAJÍCÍHO ELEKTRO A PLYNOMĚRNÉHO PILÍŘE NA ROHU DOTČENÉHO POZEMKU.

INTEGROVANÝ OPERAČNÍ PROGRAM

EVROPSKÁ UNIE
EVROPSKÝ FOND PRO REGIONÁLNÍ ROZVOJ
ŠANCE PRO VÁŠ ROZVOJ

MPSV

KRESLIL	PROJEKTANT	ODPOV. PROJEKTANT	HIP	KONTROLOVAL
SINC s.r.o.	SINC s.r.o.	ING. R. HUBKA	ING. R. HUBKA	

PROJEKČNÍ A INŽENÝRSKÁ KANCELÁŘ
HRDLÁLKOVA 206, 547 01 NÁCHOD
tel. 491 433 158 fax. 491 487 785

STAVEBNÍK	PARDUBICKÝ KRAJ, KOMENSKÉHO NÁMĚSTÍ 125, 532 11 PARDUBICE
MÍSTO STAVBY	CHRUDIM, PÍSTOVY, p.p.č.1879/1 a 1879/4 v k.ú. CHRUDIM
AKCE	TRANSFORMACE DOMOVA SOCIÁLNÍCH SLUŽEB SLATIŇANY III
OBJEKT	SO-01 DVOUBYTOVÝ DŮM
DÍL	STAVEBNĚ KONSTRUKČNÍ ŘEŠENÍ
OBSAH	ZÁKLADY

STUPEŇ	DPS
DATUM	IX/2013
ZAKÁZKOVÉ ČÍSLO	18/13
ARCHIVNÍ ČÍSLO	407
FORMÁT	8 x A4
MĚŘÍTKO	1:50
ČÍSLO VÝKRESU	ST-2