



RS2 – 1. část

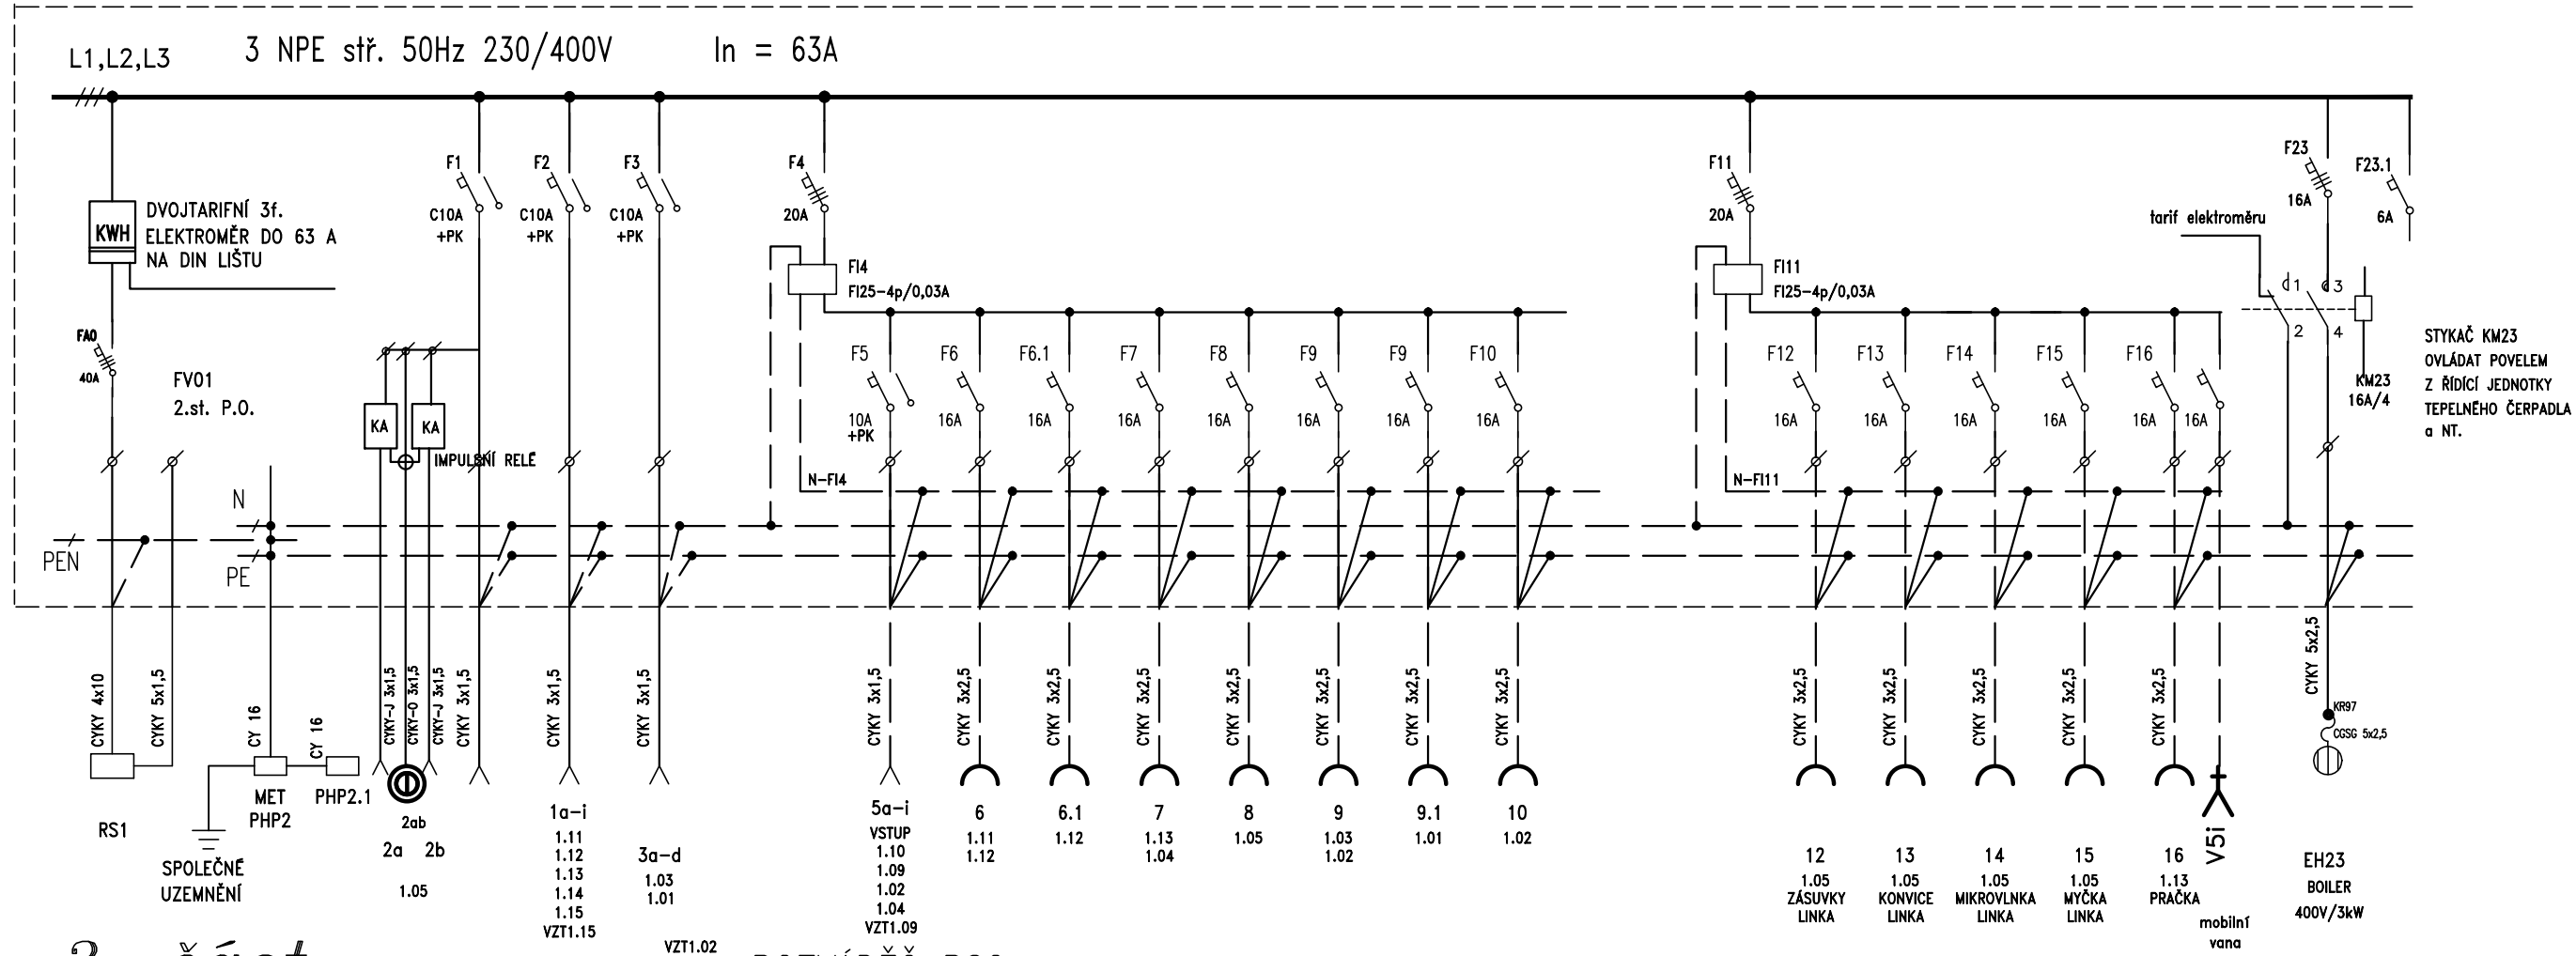

RS2 – 2. část

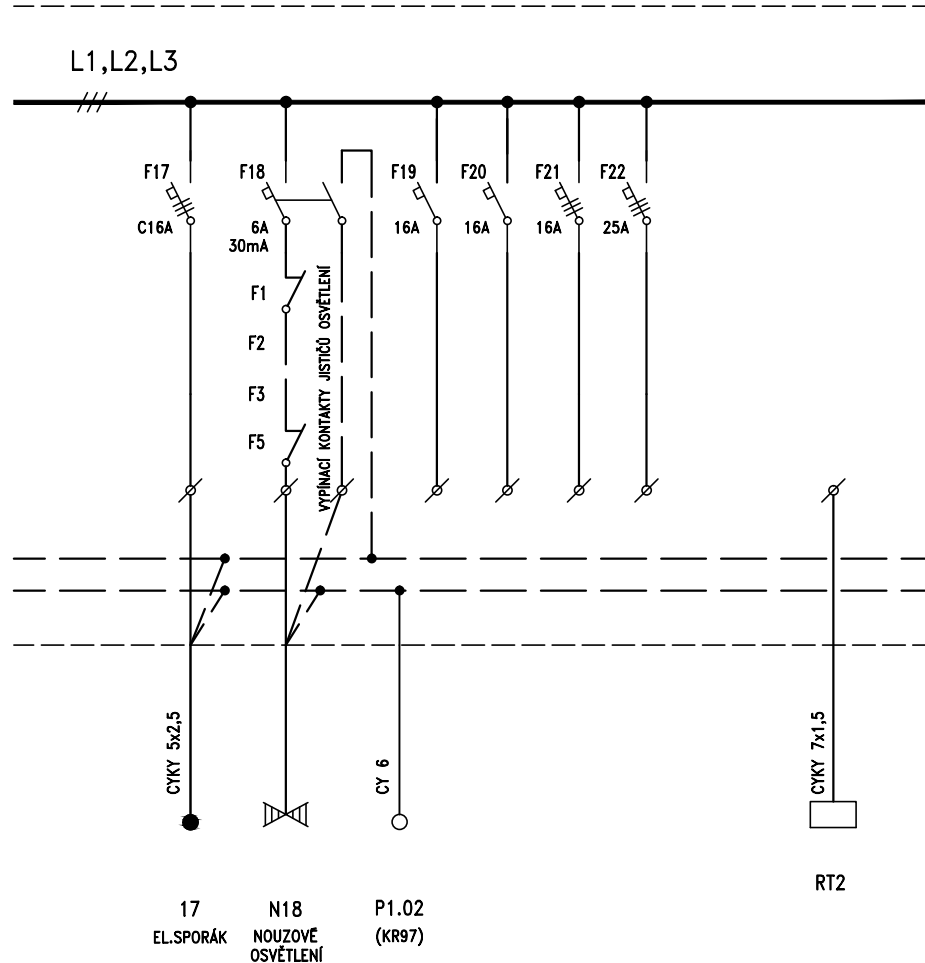

ROZVÁDĚČ RS2

OCELOPLECHOVÝ ZAPUŠTĚNÝ ROZVÁDĚČ, DO 4/96 MODULŮ

PŘIPRAVENÁ NIKA : š,v,h,p – 550,750,150,1400

PLECHOVÉ DVEŘE, UZAMYKATELNÉ PROVEDENÍ NA KLÍČ

KRYTÍ IP 30

PŘEDNÍ STĚNA-DVEŘE, SNÍMACÍ PANEL

USPOŘÁDÁNÍ PŘÍSTROJŮ, ŠTÍTKŮ DLE ZVYKLOSTÍ PROVÁDĚCÍ FIRMY

JMENOVITÉ NAPĚTÍ: 3 NPE stř. 50Hz, 230/400 / TN-C-S

OVLÁDACÍ NAPĚTÍ : 1 NPE stř. 50Hz, 230V / TN-C-S

URČENÍ VNĚJŠÍCH VLIVŮ DLE ČSN 33 2000-5-51ed.3 : NORMÁLNÍ

ROZVODNÁ SOUSTAVA. 3 PE/N/AC, 50 Hz, 400/230V

OCHRANA: AUTOMATICKÝM ODPOJENÍM OD ZDROJE,

POSPOJENÍM, PROUDOVÝM CHRÁNIČEM DLE ČSN

33 2000-4-41 ed.2



EVROPSKÁ UNIE
EVROPSKÝ FOND PRO REGIONÁLNÍ ROZVOJ
ŠANCE PRO VÁŠ ROZVOJ



KRESLIL	PROJEKTANT	ODPOV. PROJEKTANT	HIP	KONTROLOVAL	<div>PROXION</div> <div>PROJEKČNÍ A INŽENÝRSKÁ KAPALANKA</div> <div>HURDÁLKOVA 206, 547 01 NÁCHOD</div> <div>tel. 491 433 158 fax. 491 487 785</div>	
VLASTISLAV VLACH	SINC s.r.o.	VLASTISLAV VLACH	ING. R. HUBKA			
STAVEBNÍK	PARDUBICKÝ KRAJ, KOMENSKÉHO NÁMĚSTÍ 125, 532 11 PARDUBICE				STUPEŇ	PP
MÍSTO STAVBY	CHRUDIM, PIŠTOVY, p.p.č.1879/1 a 1879/4 v k.ú. CHRUDIM				DATUM	X/2013
AKCE TRANSFORMACE DOMOVA SOCIÁLNÍCH SLUŽEB SLATINANY III					ZAKÁZKOVÉ ČÍSLO	60 047
					ARCHIVNÍ ČÍSLO	407
					FORMÁT	10 x A4
					OBJEKT DÍL S0-01 DVOUBYTOVÝ DŮM ELEKTROINSTALACE	
OBSAH					MĚŘÍTKO	ČÍSLO VÝKRESU EL-4.1
R O Z V Á D Ě Č R S 2						