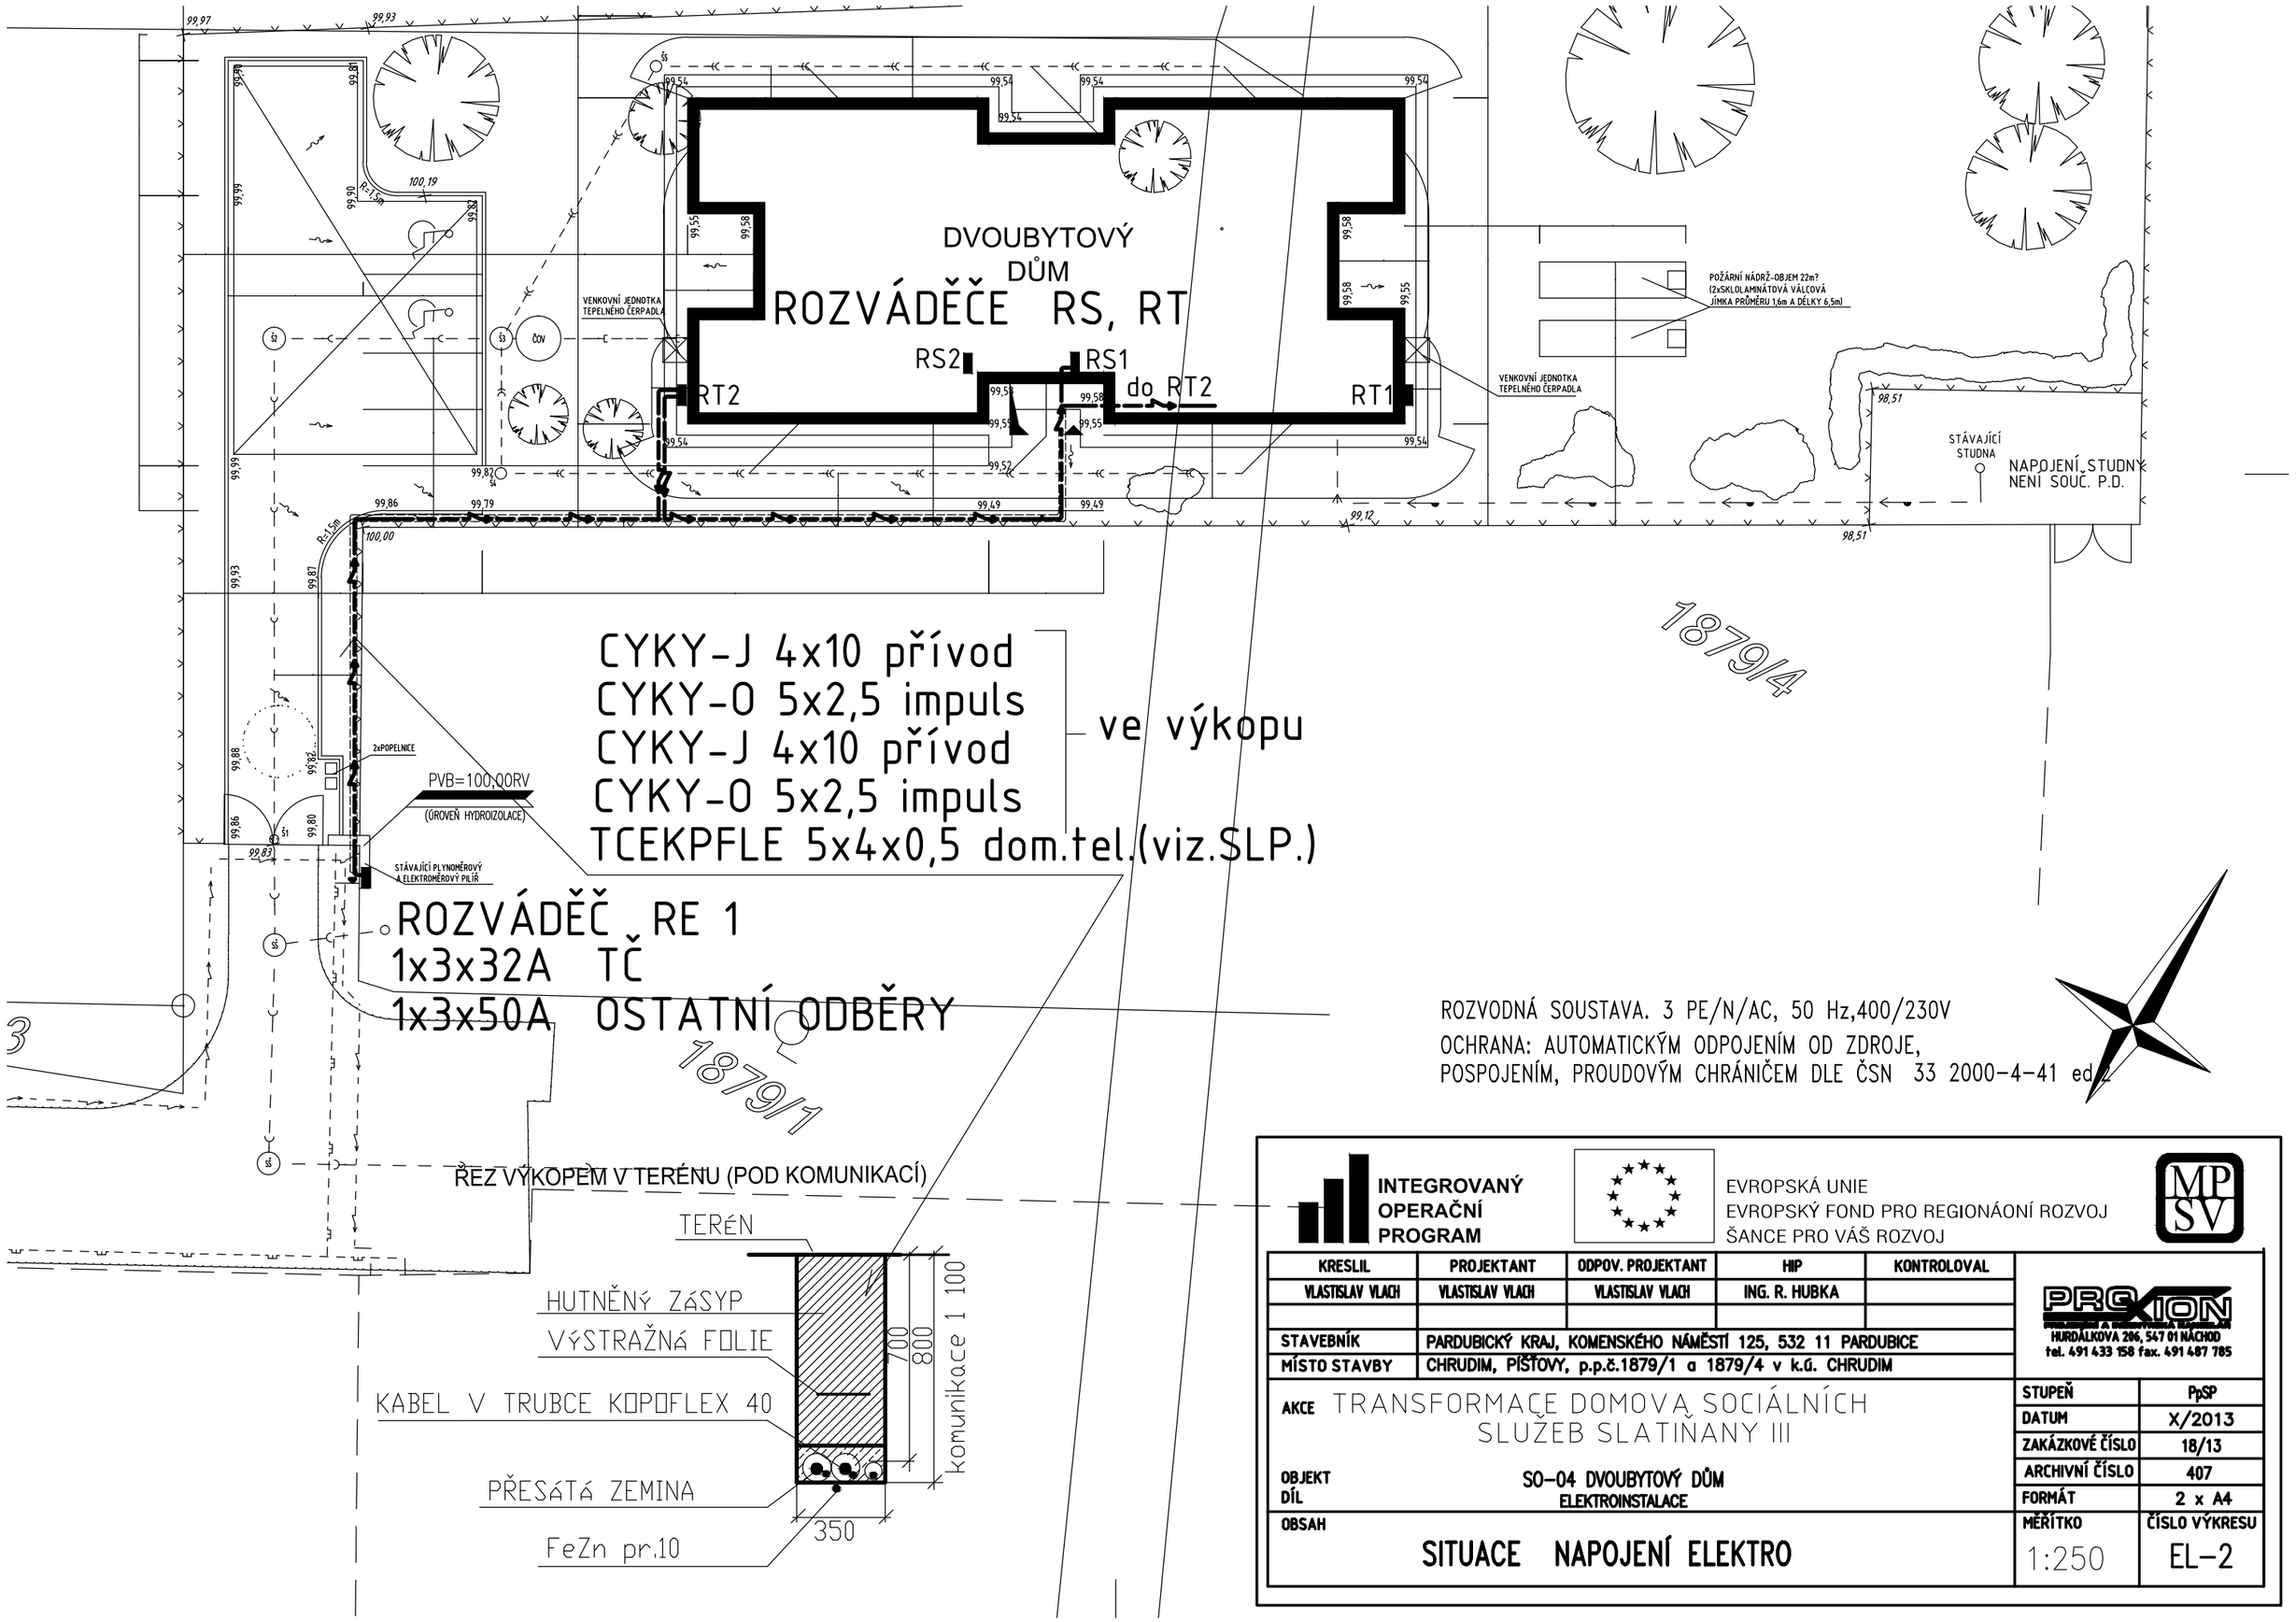

ROZVODNÁ SOUSTAVA. 3 PE/N/AC, 50 Hz,400/230V
OCHRANA: AUTOMATICKÝM ODPOJENÍM OD ZDROJE, POSPOJENÍM, PROUDOVÝM CHRÁNIČEM DLE ČSN 33 2000-4-41 ed.2

INTEGROVANÝ OPERAČNÍ PROGRAM

EVROPSKÁ UNIE
EVROPSKÝ FOND PRO REGIONÁONÍ ROZVOJ
ŠANCE PRO VÁŠ ROZVOJ

MPSV

KRESLIL	PROJEKTANT	ODPOV. PROJEKTANT	HIP	KONTROLOVAL
VLASTISLAV VLACH	VLASTISLAV VLACH	VLASTISLAV VLACH	ING. R. HUBKA	

PROKION
HURDÁLKOVA 206, 547 01 NÁCHOD
tel. 491 433 158 fax. 491 487 785

STAVEBNÍK	PARDUBICKÝ KRAJ, KOMENSKÉHO NÁMĚSTÍ 125, 532 11 PARDUBICE
MÍSTO STAVBY	CHRUDIM, PÍŠŤOVY, p.p.č.1879/1 a 1879/4 v k.ú. CHRUDIM
AKCE	TRANSFORMACE DOMOVA SOCIÁLNÍCH SLUŽEB SLATIŇANY III
OBJEKT DÍL	SO-04 DVOUBYTOVÝ DŮM ELEKTROINSTALACE
OBSAH	SITUACE NAPOJENÍ ELEKTRO

STUPEŇ	PpSP
DATUM	X/2013
ZAKÁZKOVÉ ČÍSLO	18/13
ARCHIVNÍ ČÍSLO	407
FORMÁT	2 x A4
MĚŘÍTKO	1:250
ČÍSLO VÝKRESU	EL-2