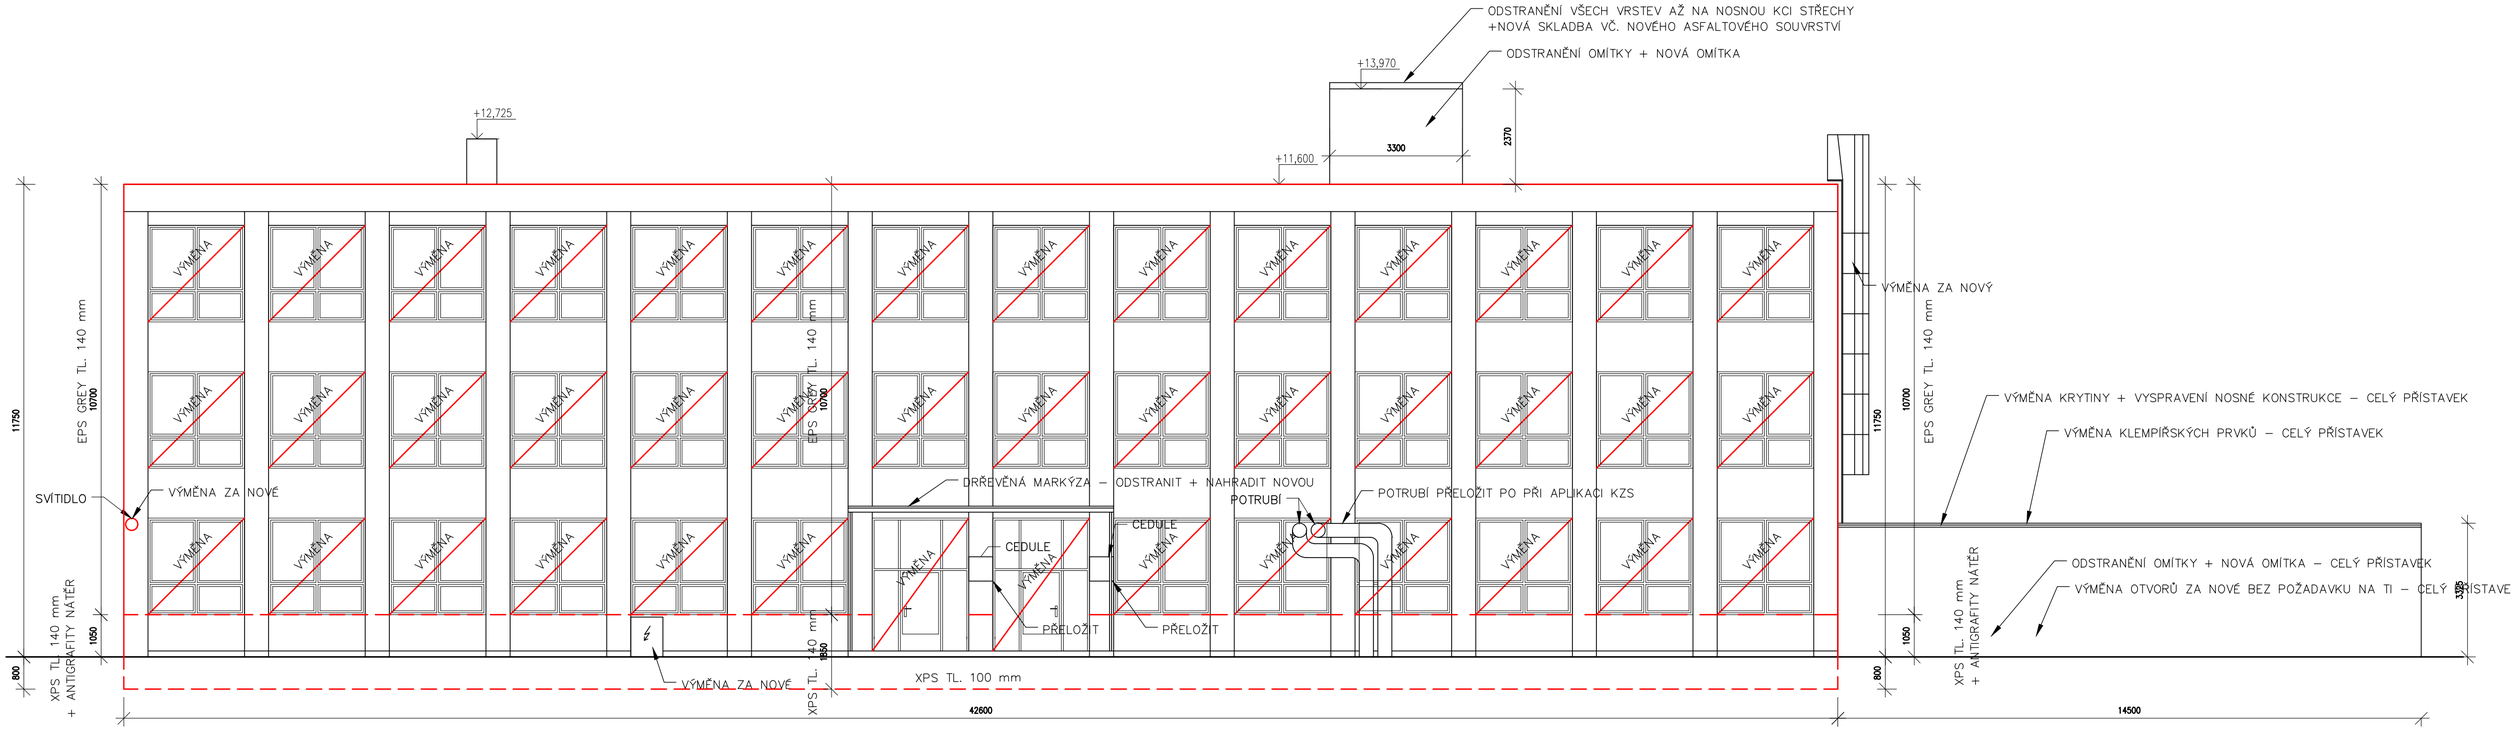

VŠECHNY KLEMPÍŘSKÉ PRVKY BUDOU DEMONTOVÁNY A NAHRAZENY NOVÝMI

±0,000 = 218,70 m.n.m. BpV

ZODP.PROJEKTANT: Ing. Petra Studecká, Ph.D., ČKAIT 9547 - pozemní stavby			VYPRACOVAL: Ing. Petra Studecká, Ph.D.
KRAJ: Pardubický	OKRES: Pardubice	OBEC: Rybitví	KAT. ÚZEMÍ: Rybitví [743852]
INVESTOR: Pardubický kraj, Komenského náměstí 125, 532 11 Pardubice		STUPEŇ: Studie	DATUM: 04/2017
STAVBA: STUDIE pro projekt energetických úspor KOVODÍLNY ARCHITEKTONICKO-STAVEBNÍ ČÁST	ENERGETICKÁ AGENTURA	Energetická agentura s.r.o. Strážovská 343/17, 153 00 Praha 5 tel:281867178, 731502060 fax:281861713 info@energetickaagentura.eu www.energetickaagentura.eu	ČÍSLO PROJEKTU: A00317b MĚŘÍTKO: 1:100 FORMÁT: 4xA4
OBSAH VÝKRESU: POHLED VÝCHOD – NS			ČÍSLO VÝKRESU: B.09N