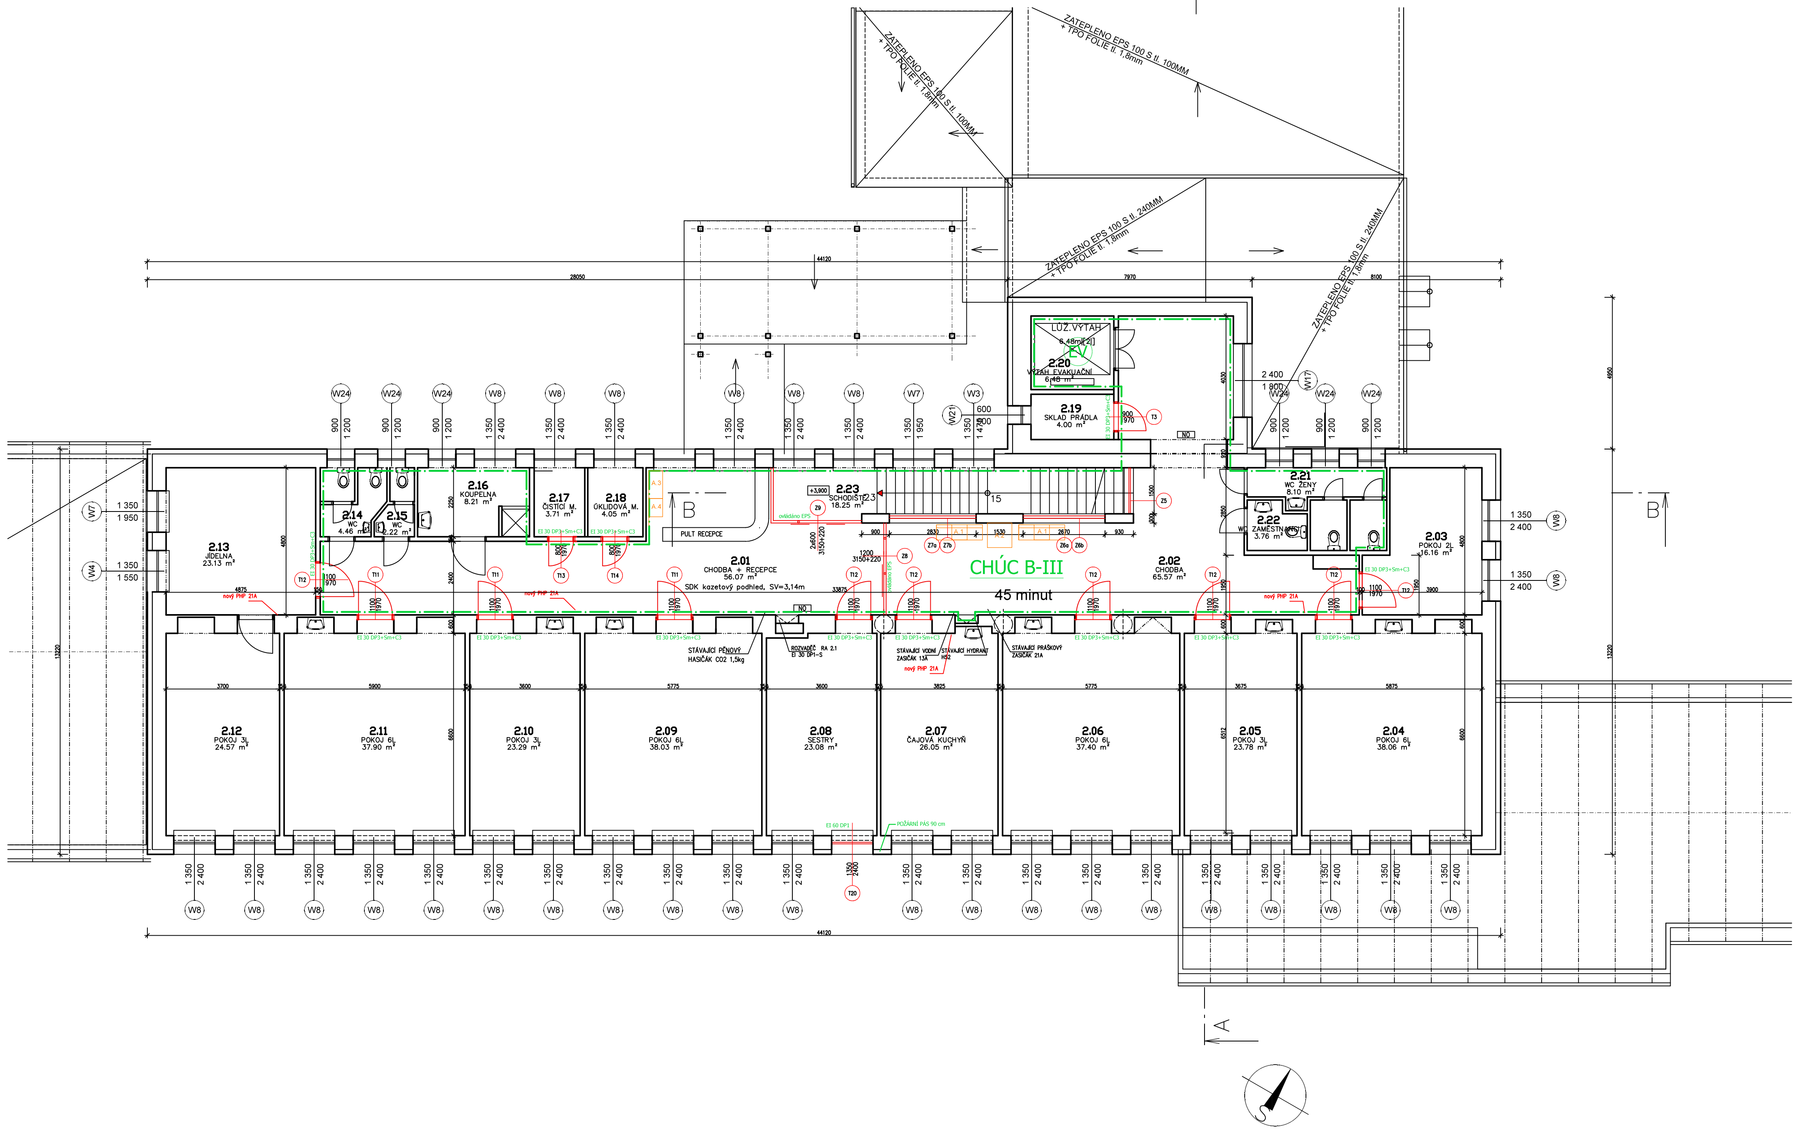

Tabulka místností			
Číslo	Jméno	Plocha [m²]	Podlaha
2.03	POKOJ 2L	16,16	PVC
2.01	CHODBA + RECEPCE	56,07	KER. DLAŽBA
2.02	CHODBA	65,57	KER. DLAŽBA
2.04	POKOJ 6L	38,06	PVC
2.05	POKOJ 3L	23,78	PVC
2.06	POKOJ 6L	37,4	PVC
2.07	ČAJOVÁ KUCHYŇ	0	PVC
2.08	SESTRY	23,08	PVC
2.09	POKOJ 6L	38,03	PVC
2.10	POKOJ 3L	23,29	PVC
2.11	POKOJ 6L	37,9	PVC
2.12	POKOJ 3L	24,57	PVC
2.13	JÍDELNA	23,13	PVC
2.14	WC	4,46	KER. DLAŽBA
2.15	WC	3,22	KER. DLAŽBA
2.16	KOUPELNA	8,21	KER. DLAŽBA
2.17	ČISTÍCÍ M.	3,71	KER. DLAŽBA
2.18	ÚKLIDOVÁ M.	4,05	KER. DLAŽBA
2.19	SKLAD PRÁDLA	4	KER. DLAŽBA
2.20	VÝTAH EVAKUAČNÍ	6,48	KER. DLAŽBA
2.21	WC ŽENY	8,1	KER. DLAŽBA
2.22	WC ZAMĚSTNANCI	3,76	KER. DLAŽBA
2.23	SCHODIŠTĚ	18,25	KER. DLAŽBA

Celková plocha [m²]: 471,28

LEGENDA:

- Doplnění zdiva z CPP
- Nové zdivo porobeton tl. 125 mm
- SDK stěna s požární odolností RI 45 (ocelový profil CW, 2x12,5 mm RED + MV 50
- Nový kanál pod podlahou pro VZT potrubí

Poznámky:
– u nově vyměňovaných dveří zapravit ostění a nadpraží včetně SDK předstěny
– nová malba chodby a schodiště 2x bílá
Nové hasící přístroje:
PHP 21A – 1PP 1 ks
1NP 9 ks
2NP 4 ks
3NP 4 ks
PHP 34A – 1PP 1 ks
1NP 1 ks
PHP 55B – 1PP 1 ks

Podlahy: Podrobnější VIZ technická zpráva:
P1 – demontáž stávající lino, penetrace podkladu, nově stěrka + nové antistatické PVC
P2 – venkovní betonová dlažba 0,4x0,4x0,05 m, štěrkové lože fr. 4mm 40 mm, podkladní štěrkodrť fr. 16–32 tl. 200 mm

Vypracoval: ING. Antonín NÁDVORNÍK	Zodpovědný projektant:	Hlavní inženýr projektu: ING. Jaroslav DVOŘÁK	VATACK Inovativní technologie, montáže, servis, projekce
Místo stavby: LDN Rybitví, Činžovních domů 140, 533 54 Rybitví			Vatack s.r.o., Albertova 859/2, 500 02 Hradec Králové IČ: 25996851
Investor: Pardubický kraj, Komenského náměstí 125, 532 11 Pardubice			
Akce: **Léčebna dlouhodobě nemocných Rybitví, vybudování systému EPS a evakuačního rozhlasu včetně vyvolaných stavebních úprav - II. etapa**			Formát: A2 / Parc: / Datum: 09/2018 / Stupeň: DPS / Zak. č.: 170303 / Měřítko: 1:100
Objekt:			
Výkres: **PŮDORYS 2.NP - NOVÝ STAV**			Č.v. D.1.1.10