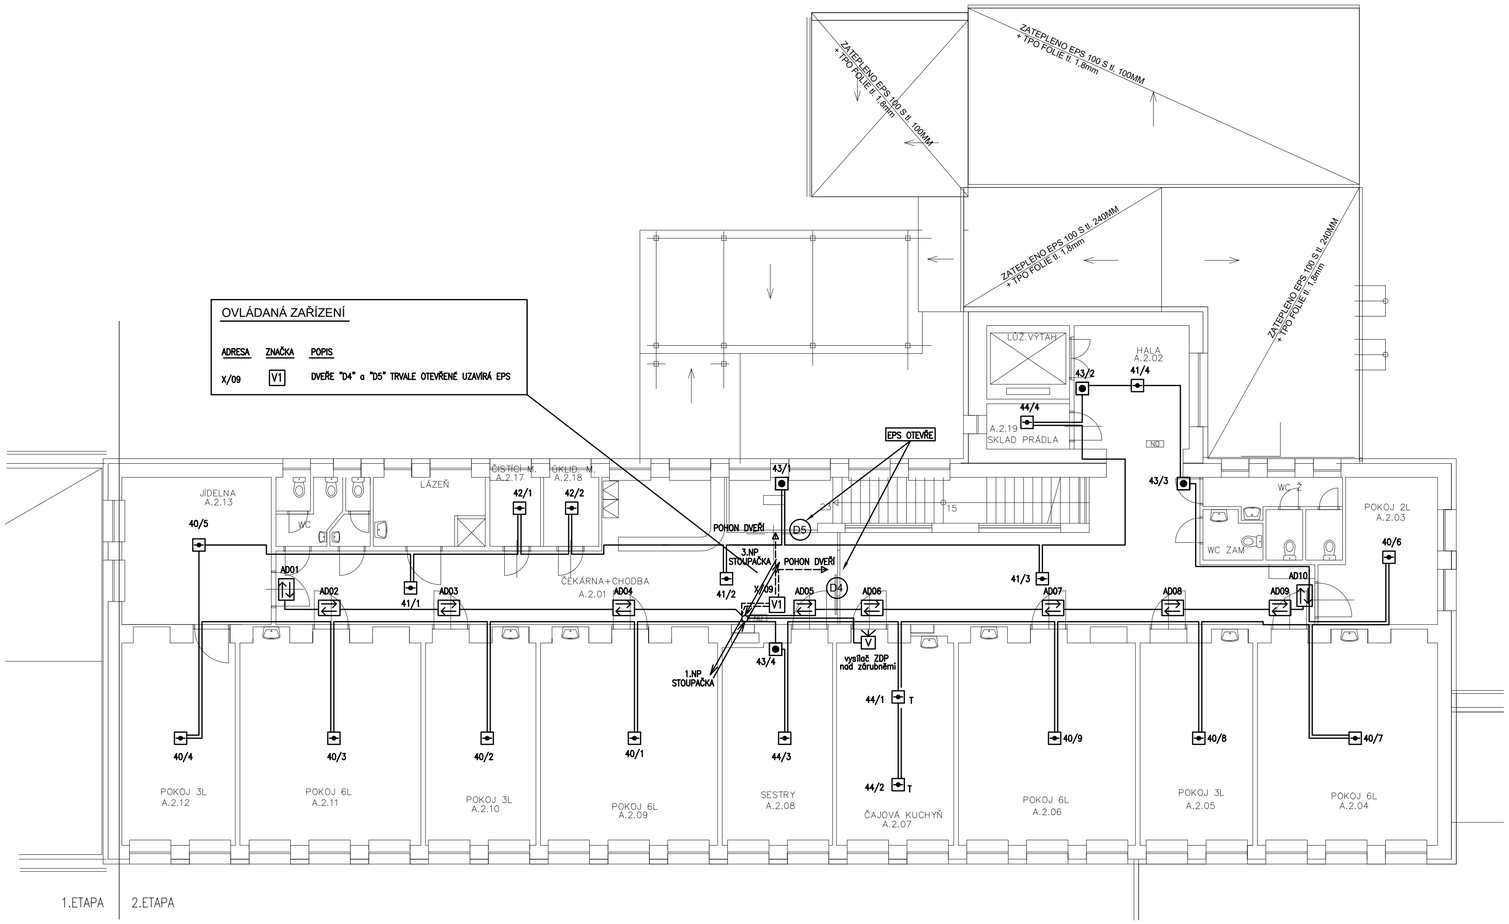

LEGENDA ZNAČEK STÁVAJÍCÍ

- EPS — ÚSTŘEDNA EPS
- OPPO — OBSLUŽNÉ POLE POŽÁRNÍ OCHRANY OPPO
- KTPO — KLÍČOVÝ TREZOR POŽÁRNÍ OCHRANY KTPO
- OSP — OBSLUŽNÝ A SIGNALIZAČNÍ PANEL
- PŘÍDRŽNÝ DVEŘNÍ MAGNET
- V — OBJEKTOVÝ DÍL, VYSÍLAČ PCO ZAŘÍZENÍ DÁLKOVÉHO PROVOZU
- TLAČÍTKOVÝ HLÁSIČ
- MULTISENZOR INTERAKTIVNÍ
- T — TEPLOTNÍ HLÁSIČ
- MAJÁK NAD KTPO
- V1 — I/O JEDNOTKA BX–OI3 1x 230V/0.2A, 2xmon.vstup, 1xopt.odděl.vst.
- V4 — I/O JEDNOTKA BX–REL 4 4x 230V/0.2A OUT
- IM — I/O JEDNOTKA BX IM4 4x monitorovaný vstup
- ZD — NEZÁLOHOVANÝ ZDROJ 230V/24V DC ZDROJ PRO NAPÁJENÍ DVEŘNÍCH MAGNETŮ
- ZD — ZDROJ ZÁLOH. 230V/24V CPD CERTIFIKOVANÝ ZDROJ DLE ČSN EN 54–4
- ADO — AUTOMATICKÝ OVLADAČ DVEŘÍ (230V)
- POŽÁRNÍ KONZOLE
- POŽÁRNÍ UCPÁVKA
- VEDENÍ EPS–HLÁSIČOVÁ LINKA 1x2x0,8 (bez funkční schopnosti při požáru)
- VEDENÍ EPS–OVLÁDACÍ LINKA 1x2x0,8 (s funkční schopnosti při požáru)
- VEDENÍ EPS S FUNKČNÍ SCHOPNOSTI PŘI POŽÁRU 2x1,5 (s funkční schopnosti při požáru)
- VEDENÍ EPS S FUNKČNÍ SCHOPNOSTI PŘI POŽÁRU 1x2x0,8 (s funkční schopnosti při požáru)
- VEDENÍ KTPO 5x1,5 (s funkční schopnosti při požáru)
- VEDENÍ OPPO 10x2x0,8 (s funkční schopnosti při požáru)
- VEDENÍ PARALELNÍ TABLO (s funkční schopnosti při požáru)

LEGENDA ZNAČEK NOVÁ ZAŘÍZENÍ

- V1 — I/O JEDNOTKA BX–OI3 1x 230V/0.2A, 2xmon.vstup, 1xopt.odděl.vst.
- V4 — I/O JEDNOTKA BX–REL 4 4x 230V/0.2A OUT
- IM — I/O JEDNOTKA BX IM4 4x monitorovaný vstup
- ZD — NEZÁLOHOVANÝ ZDROJ 230V/24V DC ZDROJ PRO NAPÁJENÍ DVEŘNÍCH MAGNETŮ
- ZD — ZDROJ ZÁLOH. 230V/24V CPD CERTIFIKOVANÝ ZDROJ DLE ČSN EN 54–4
- ADO — AUTOMATICKÝ OVLADAČ DVEŘÍ (230V)
- POŽÁRNÍ KONZOLE

VATACK®
bezpečnostní technologie, montáže, servis, projekce
Albertova 859
500 02 Hradec Králové
TEL.: +420 495 530 618
FAX: +420 495 530 539
e-mail: info@vatack.cz
IČ: 25996851 DIČ: CZ25996851

Vypracoval:	Zodpovědný projektant:	Hlavní inženýr projektu:
MICHAL PIPEK	MICHAL PIPEK	ING. Jaroslav DVOŘÁK

Místo stavby: LDN Rybitví, Činžovních domů 140, 533 54 Rybitví

Investor: Pardubický kraj, Komenského náměstí 125, 532 11 Pardubice

SINC PROJEKČNÍ A INŽENÝRSKÁ SPOLEČNOST
Sinc s.r.o. IČ: 288 14 878
+420 775 124 685 www.sinc.cz

Akce: **Léčebna dlouhodobě nemocných Rybitví, vybudování systému EPS a evakuačního rozhlasu včetně vyvolaných stavebních úprav**

Objekt: 2.ETAPA

Výkres: D.1.4.3 ELEKTRICKÁ POŽÁRNÍ SIGNALIZACE-EPS PŮDORYS 2.NP

Formát: Paré:

Datum: 06/2019

Stupeň: DSPS

Zak. č.: 170303

Měřítko: 1:100

Č.v. **D.1.4.3-07**