



PŮDORYS SUTERÉNU

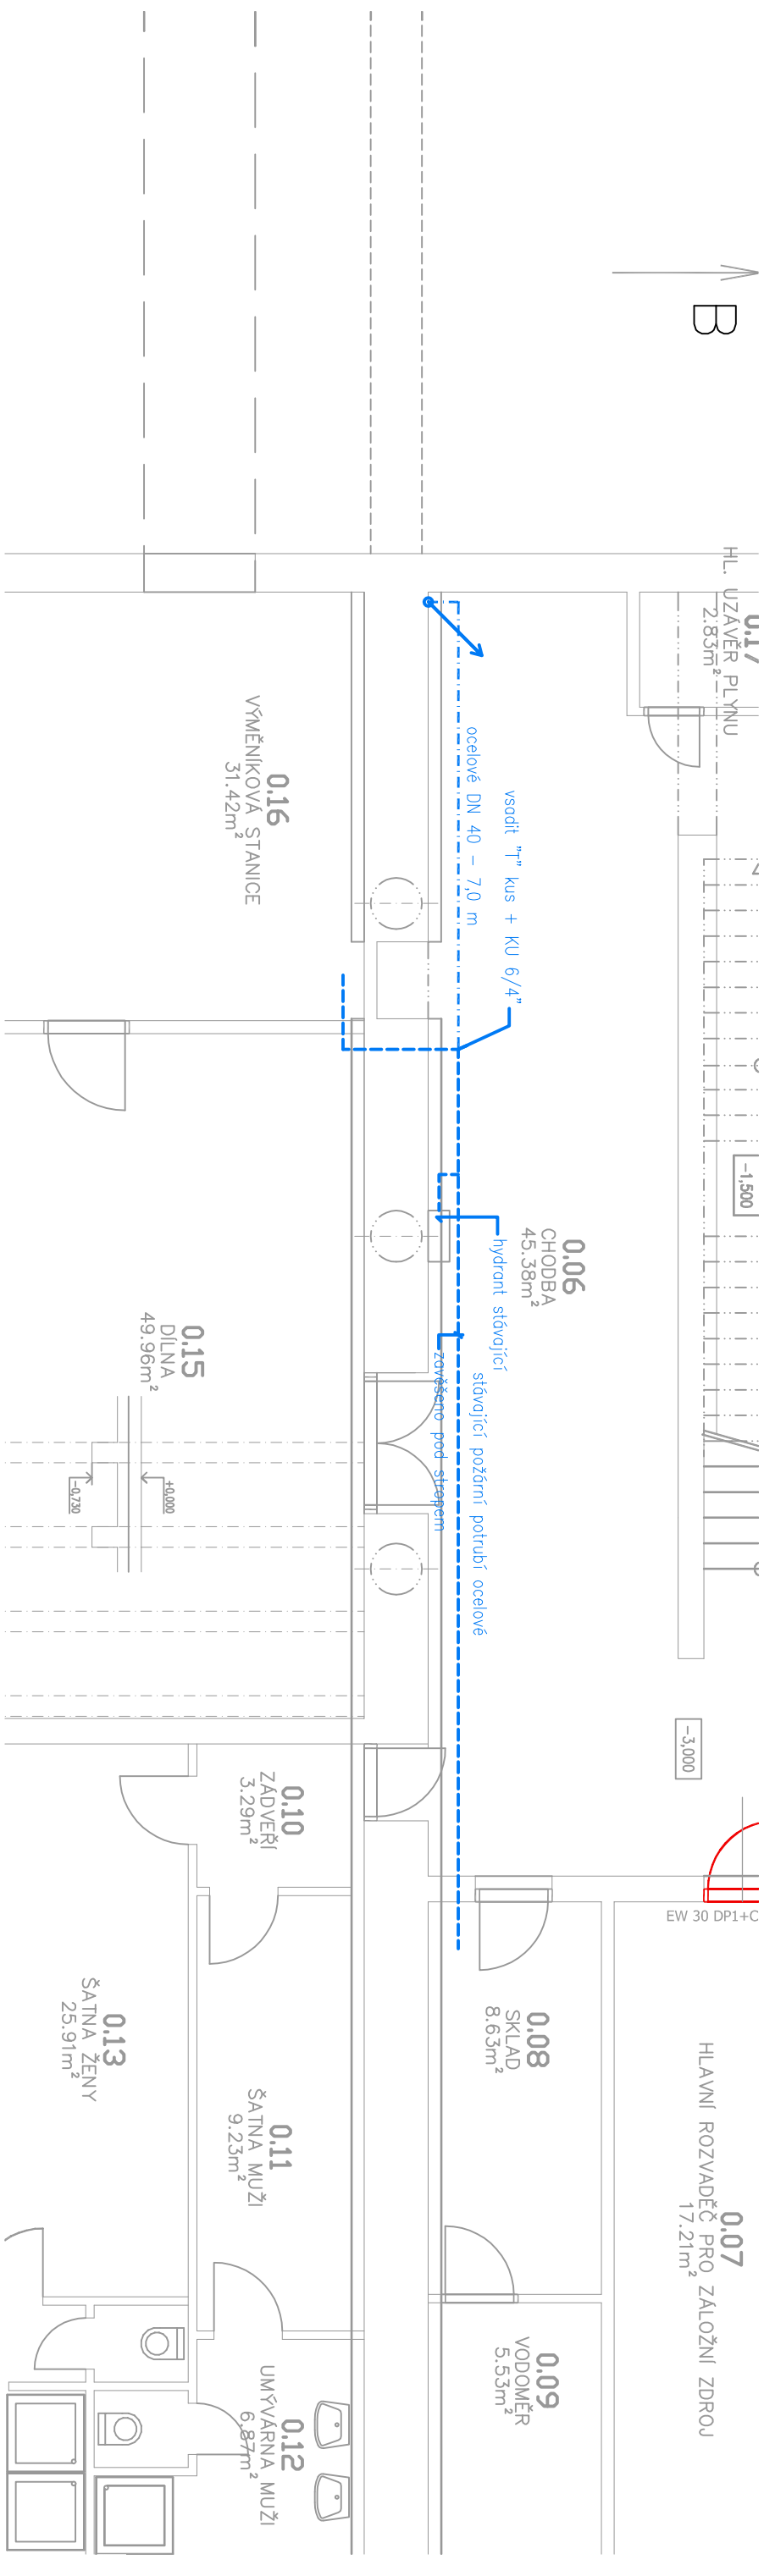

PŮDORYS PŘÍZEMÍ

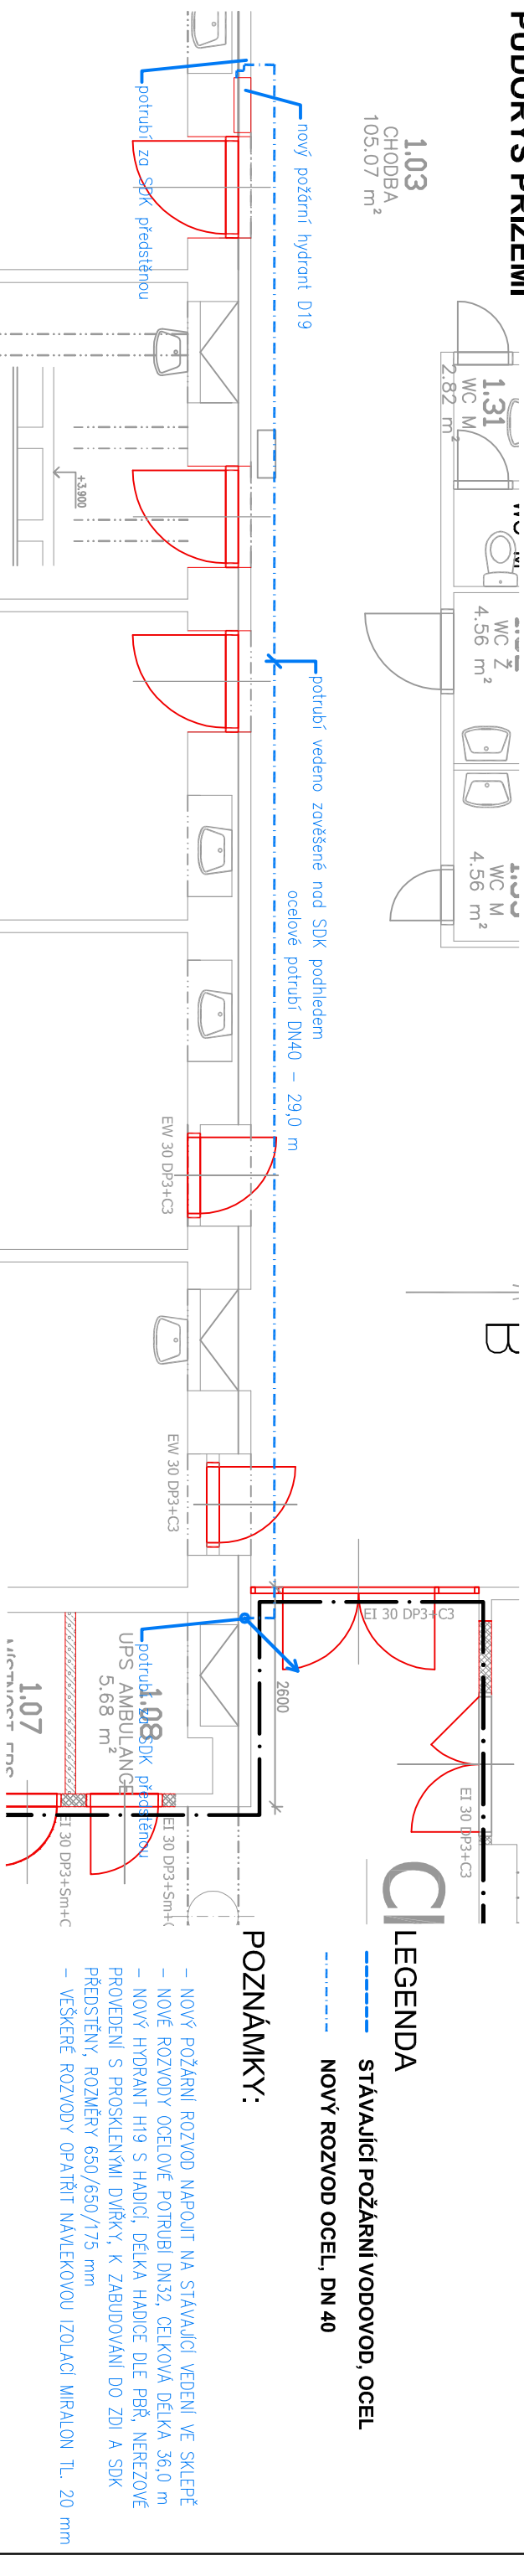

1.13
EKONOM
22.22 m²

výhledově pokoj 4L

1.12
MZDY A UČETNÍ
20.60 m²

výhledově pokoj 4L

1.11
HLAVNÍ SESTRA
14.03m²

výhledově pokoj 4L

1.10
AMBULANCE
24.75m²

1.09
AMBULANCE
14.99 m²

1.08
AMBULANCE
14.99 m²

1.00
