Bourané konstrukce

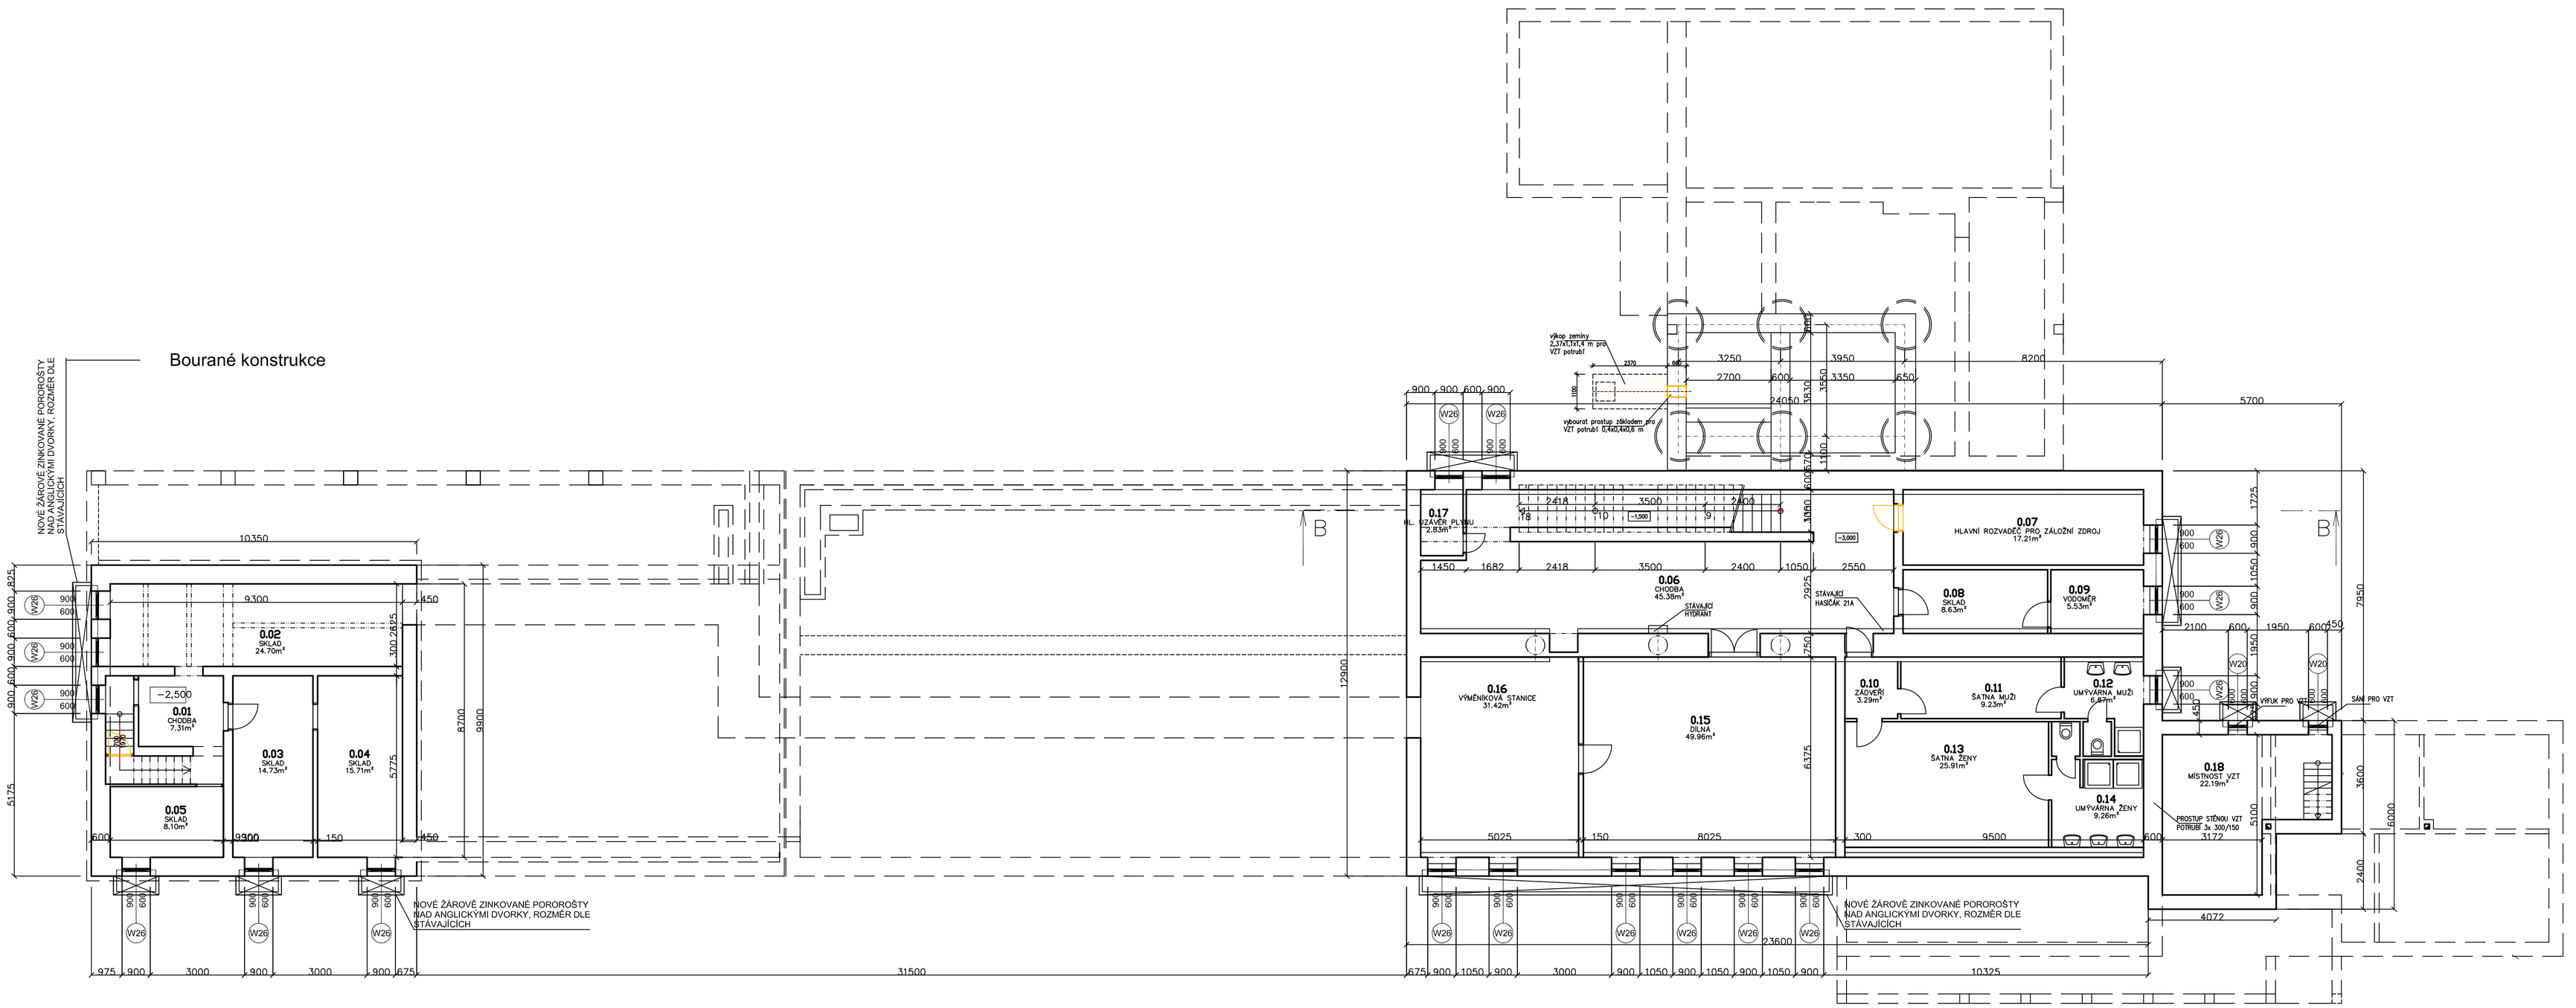

Tabulka místností			
Číslo	Jméno	Plocha [m²]	Podlaha
0.01	CHODBA	7,31	PVC
0.02	SKLAD	24,7	PVC
0.03	SKLAD	14,73	PVC
0.04	SKLAD	15,71	PVC
0.05	SKLAD	8,1	PVC
0.06	CHODBA	45,38	BETON
0.07	HLAVNÍ ROZVAĎEČ PRO ZÁLOŽNÍ ZDROJ	17,21	BETON
0.08	SKLAD	8,63	BETON
0.09	VÝTAHOVÁ	5,53	BETON
0.10	ZÁZEMÍ	3,29	KER. DLAŽBA
0.11	SATNA MUŽI	9,23	KER. DLAŽBA
0.12	UMÝVÁRNA MUŽI	6,87	KER. DLAŽBA
0.13	SATNA ŽENY	25,91	KER. DLAŽBA
0.14	UMÝVÁRNA ŽENY	8,26	KER. DLAŽBA
0.15	DÍLNA	46,96	BETON
0.16	VÝMĚNÍKOVÁ STANICE	31,42	BETON
0.17	HL. UZAVĚR PLYNU	2,83	BETON
0.18	MÍSTNOST VZT	22,19	BETON
Celková plocha [m²]: 308,26			

LEGANDA:

- Bourané kce
- šachta pro přívod vzduchu (výkop zeminy)
- bourané výplně otvorů včetně zárubní

Vypracoval: ING. Antonín NÁDVORNÍK	Zodpovědný projektant:	Hlavní inženýr projektu: ING. Jaroslav DVOŘÁK
Místo stavby: LDN Rybitví, Činžovních domů 140, 533 54 Rybitví		
Investor: Pardubický kraj, Komenského náměstí 125, 532 11 Pardubice		

VATACK

Vatack s.r.o., Alfaterova 855/2, 500 02 Hradec Králové IČ: 25996651

Akce: **Léčebna dlouhodobě nemocných Rybitví, vybudování systému EPS a evakuačního rozhlasu včetně vyvolaných stavebních úprav - II. etapa**

Objekt:

Formát: A2 | Paré:

Datum: 09/2017

Stupeň: DPS

Zak. č.: 170303

Měřítko: 1:100

Výkres: **PŮDORYS 1.PP**

Č.v.: **D.1.1.2**