Řez šachtou odvětrání výtahu ve volném terénu:

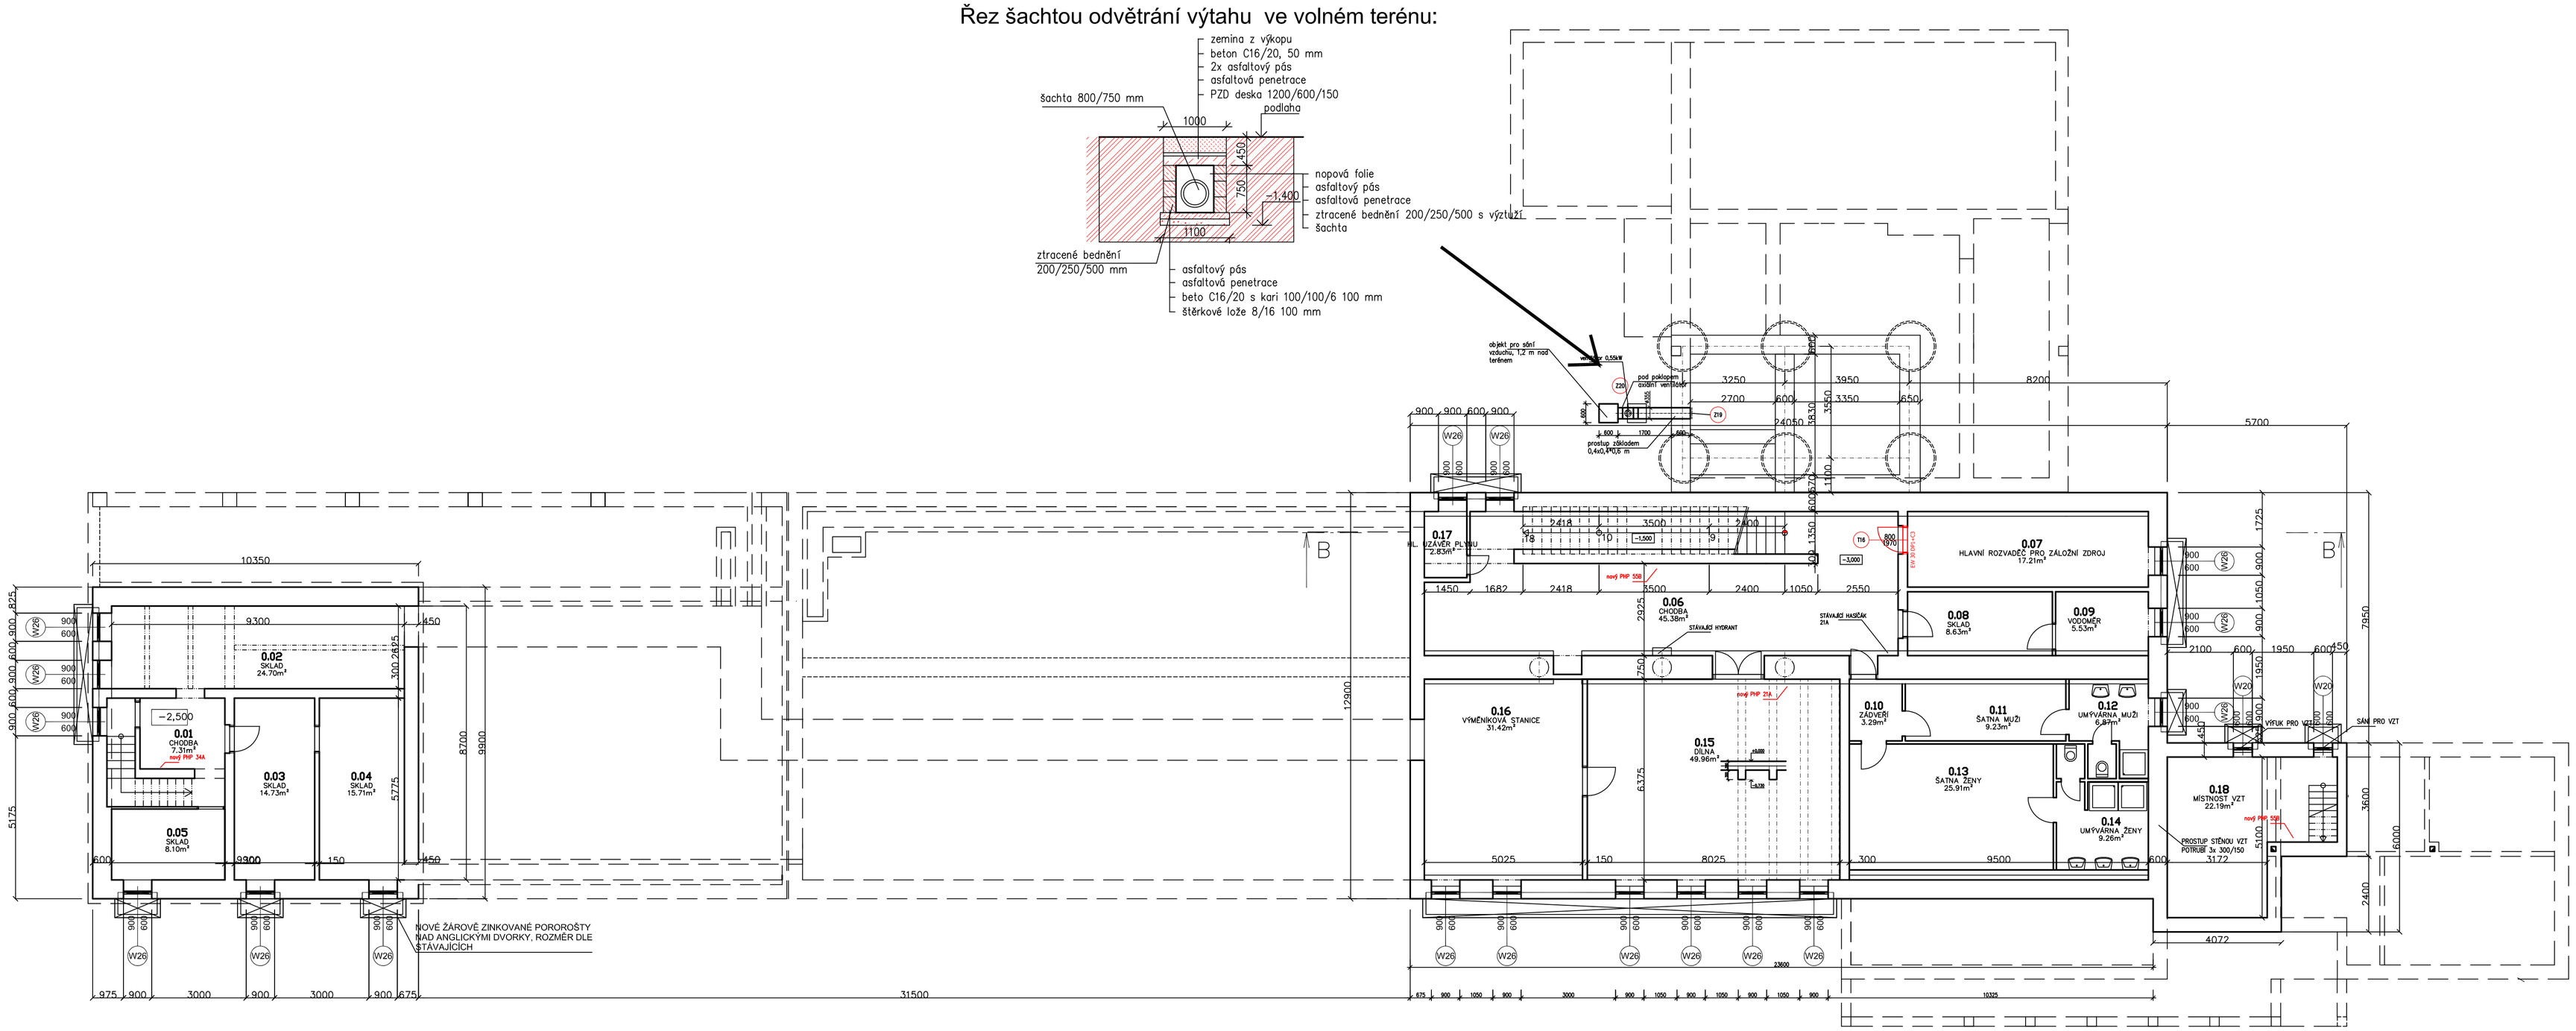

Tabulka místností

Číslo	Jméno	Plocha [m²]	Podlaha
0.01	CHODBA	7,31	PVC
0.02	SKLAD	24,7	PVC
0.03	SKLAD	14,73	PVC
0.04	SKLAD	15,71	PVC
0.05	SKLAD	8,1	PVC
0.06	CHODBA	45,38	BETON
0.07	HLAVNÍ ROZVADĚČ PRO ZÁLOŽNÍ ZDROJ	17,21	BETON
0.08	SKLAD	8,63	BETON
0.09	VODOMĚR	5,53	BETON
0.10	ZÁDVEŘÍ	3,29	KER. DLAŽBA
0.11	ŠATNA MUŽI	9,23	KER. DLAŽBA
0.12	UMÝVÁRNA MUŽI	6,87	KER. DLAŽBA
0.13	ŠATNA ŽENY	25,91	KER. DLAŽBA
0.14	UMÝVÁRNA ŽENY	9,26	KER. DLAŽBA
0.15	DÍLNA	49,96	BETON
0.16	VYMĚNÍKOVÁ STANICE	31,42	BETON
0.17	HL. UZÁVĚR PLYNU	2,83	BETON
0.18	MÍSTNOST VZT	22,19	BETON

Celková plocha [m²]: 308,26

Doplnění zdiva z CPP

Nové zdivo porobeton tl. 125 mm

SDK stěna s požární odolností RI 45 (ocelový profil CW, 2x12,5 mm RI

Nový kanál pod podlahou pro VZT potrubí

Poznámky:
– u nově vyměňovaných dveří zapravit ostění a nadpraží včetně SDK předstěny
– nová malba chodby a schodiště 2x bílá

Nové hasící přístroje:
PHP 21A – 1PP 1 ks
1NP 2 ks
2NP 4 ks
3NP 4 ks
PHP 34A – 1PP 1 ks
1NP 1 ks
PHP 55B – 1PP 1 ks

Podlahy: Podrobnější VIZ technická zpráva:
P1 – demontáž stávající lina, penetrace podkladu, nově stěrka + nové antistatické PVC
P2 – venkovní betonová dlažba 0,4x0,4x0,05 m, štěrkové lože fr. 4mm 40 mm, podkladní štěrkodrť fr. 16–32 tl. 200 mm

Vypracoval: ING. Antonín NÁDVORNÍK	Zodpovědný projektant:	Hlavní inženýr projektu: ING. Jaroslav DVOŘÁK	VATACK
Místo stavby: LDN Rybitví, Činžovních domů 140, 533 54 Rybitví			Vatack s.r.o., Albertova 859/2, 500 02 Hradec Králové IČ: 25996551
Investor: Pardubický kraj, Komenského náměstí 125, 532 11 Pardubice			
Akce: **Léčebna dlouhodobě nemocných Rybitví, vybudování systému EPS a evakuačního rozhlasu včetně vyvolaných stavebních úprav - II. etapa**			Formát: A2 / Parél: / Datum: 09/2017 / Stupeň: DPS / Zak. č.: 170303 / Měřítko: 1:100
Objekt:			
Výkres: **PŮDORYS 1.PP - NOVÝ STAV**			C.v. **D.1.1.8**