




1. NP

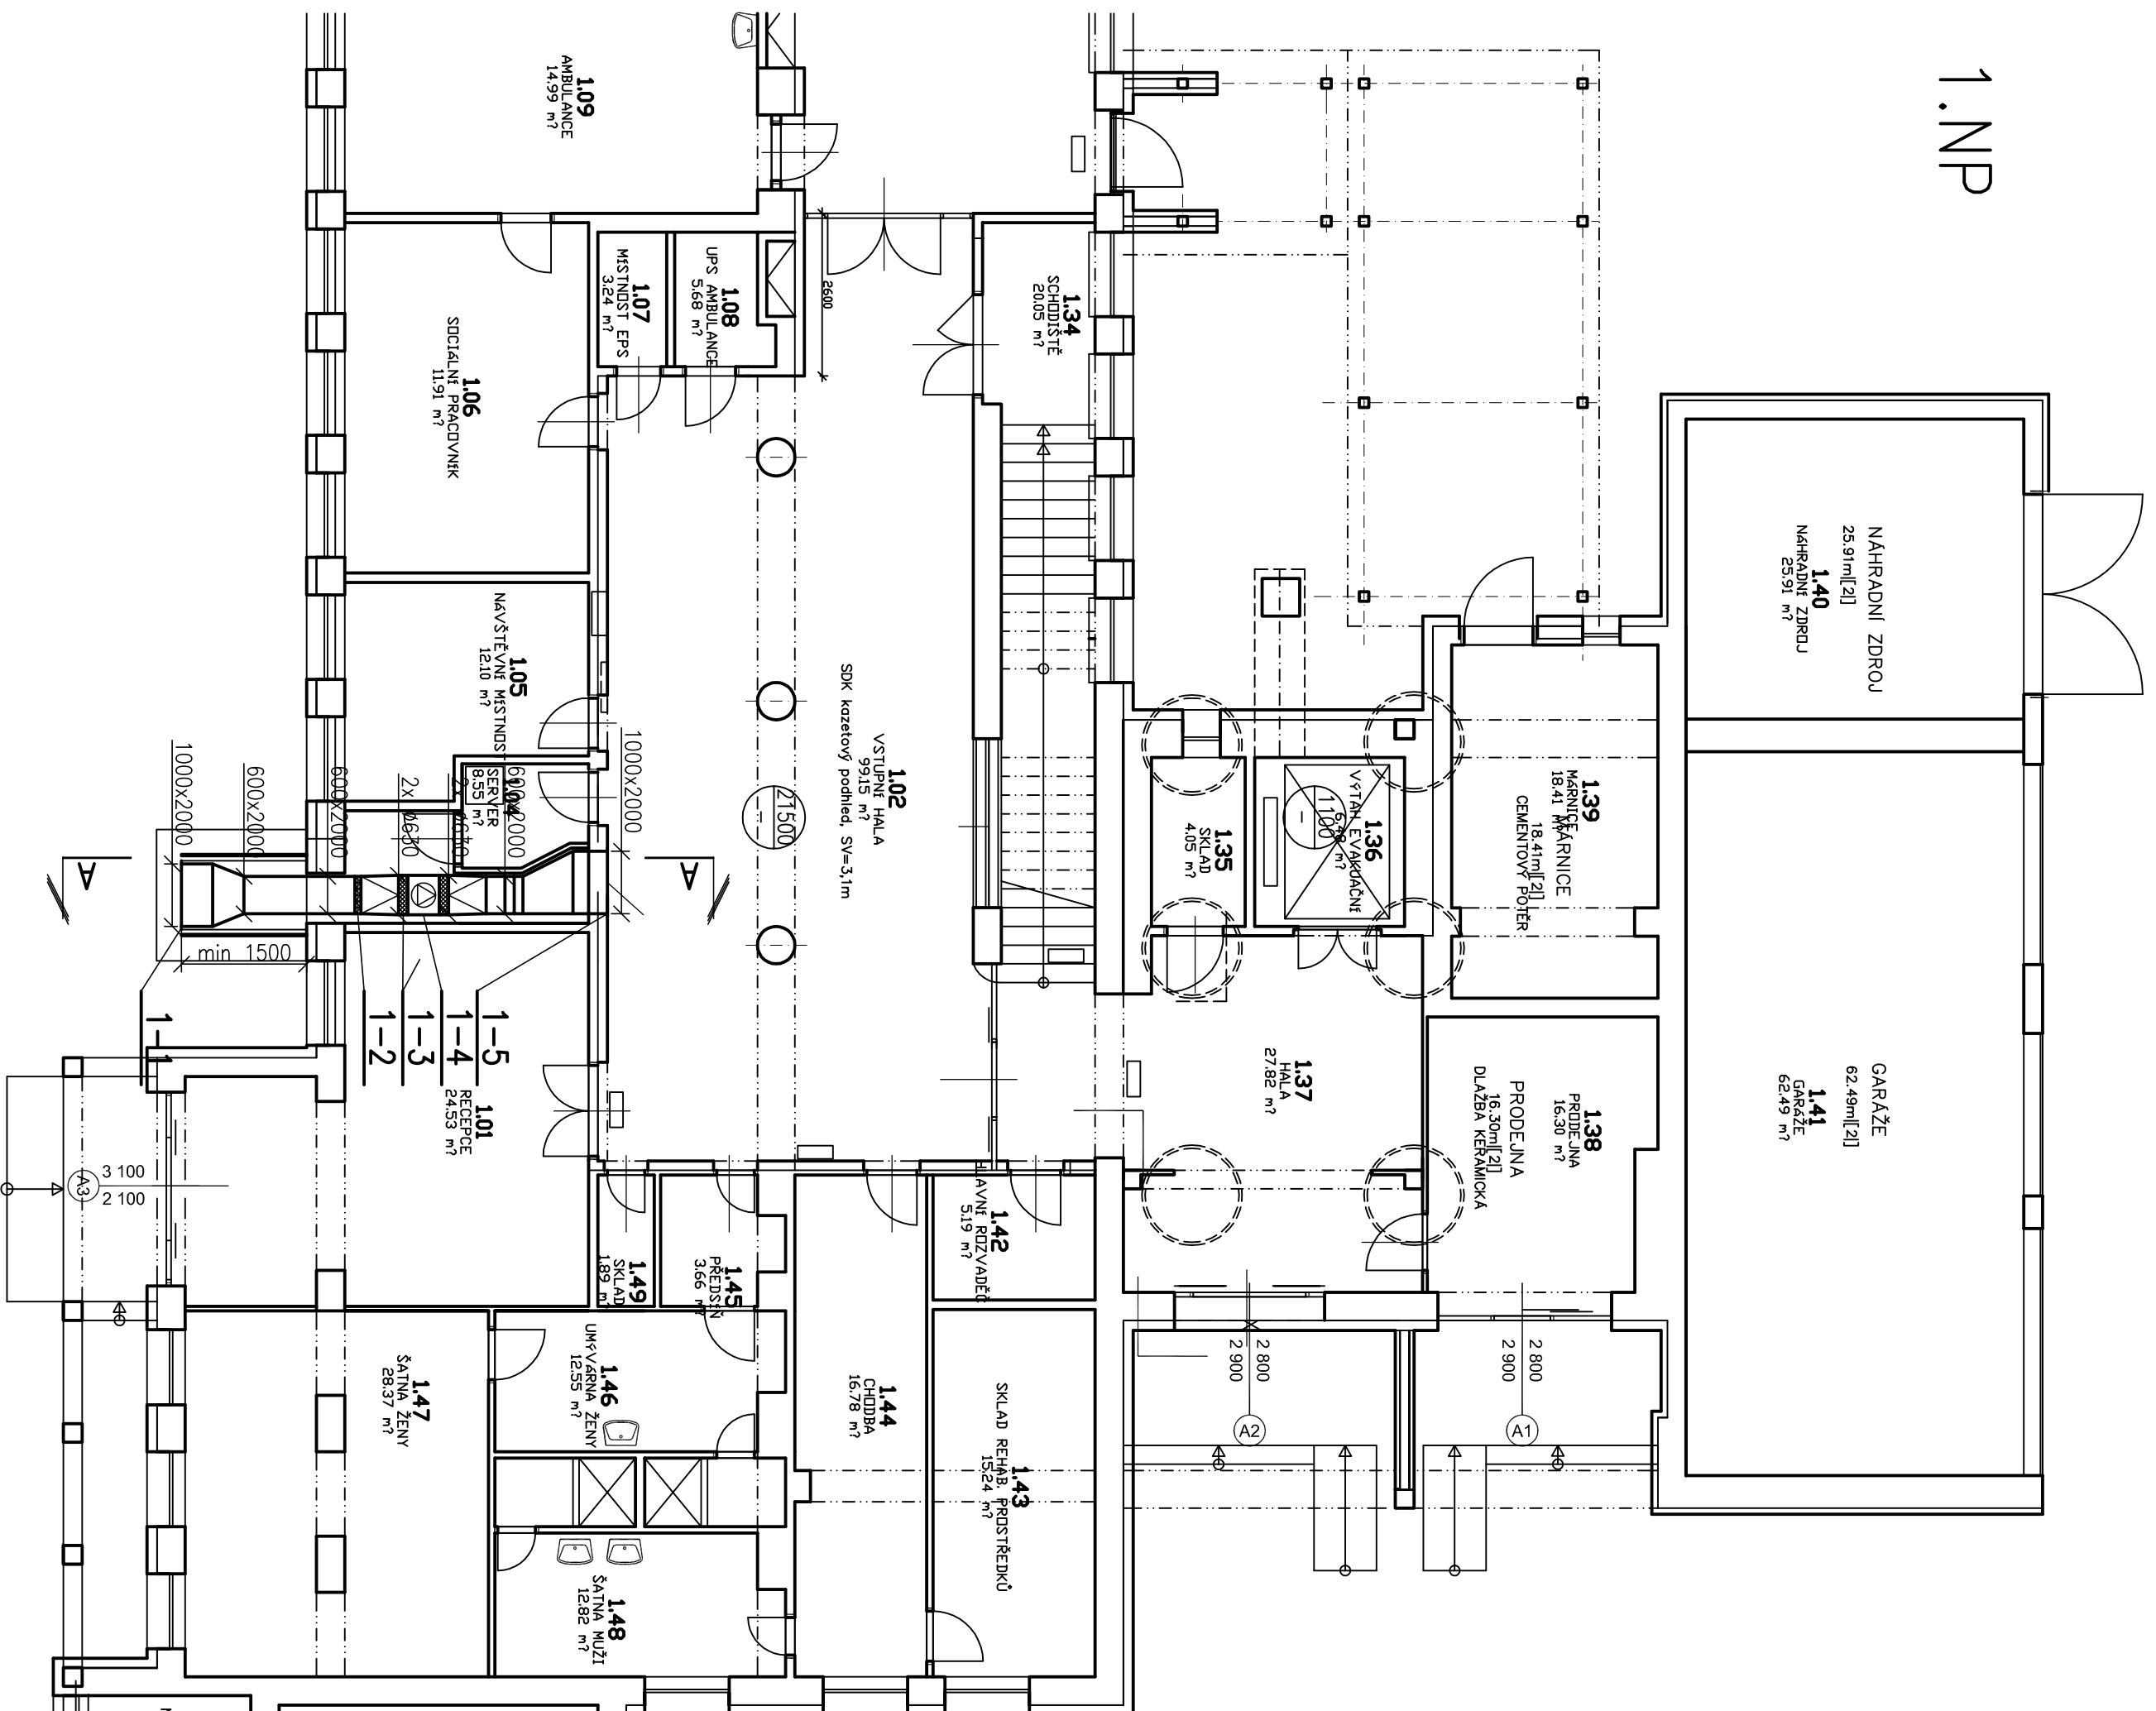


4.NP

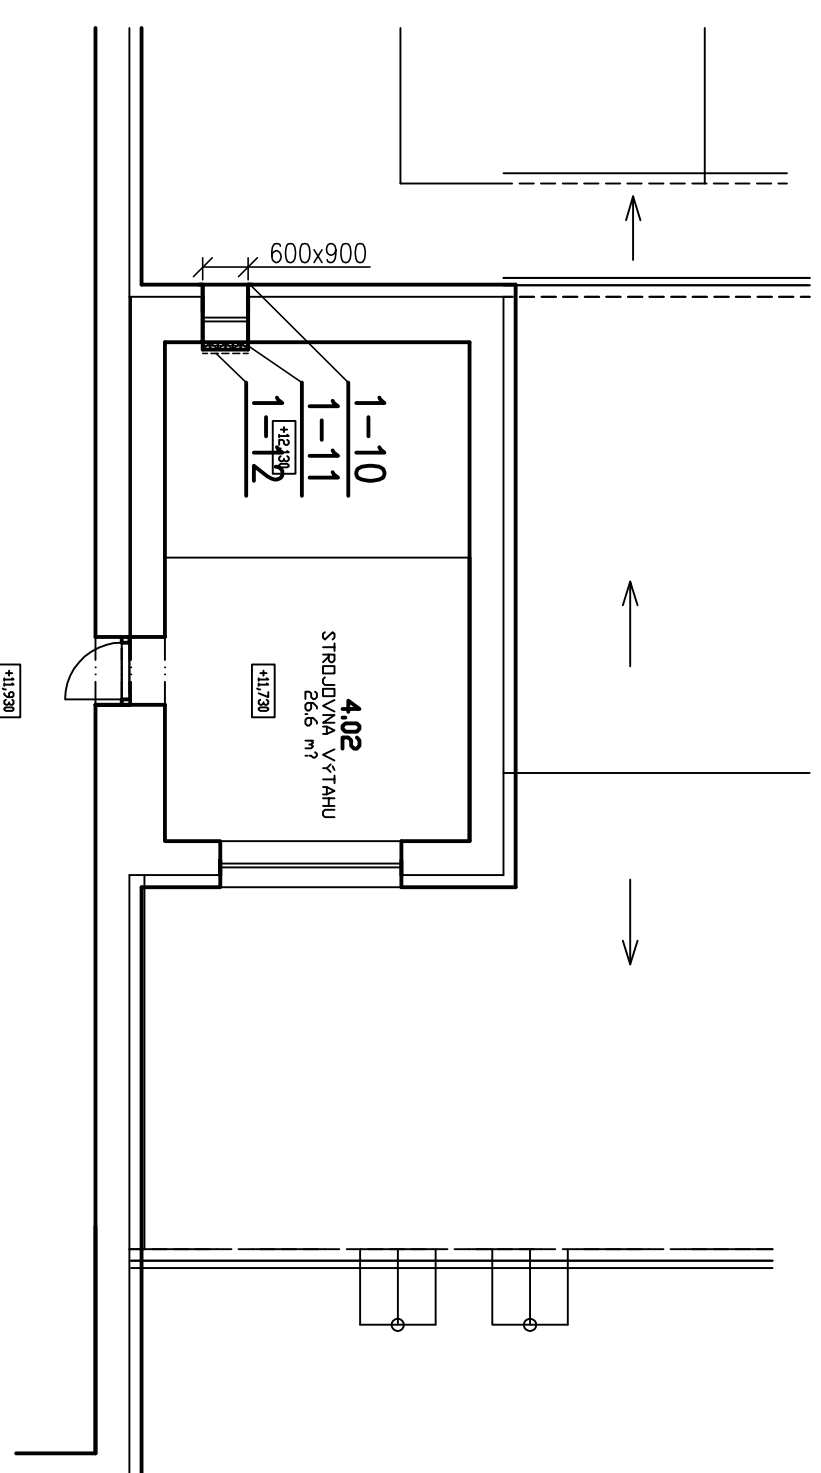

1. pp

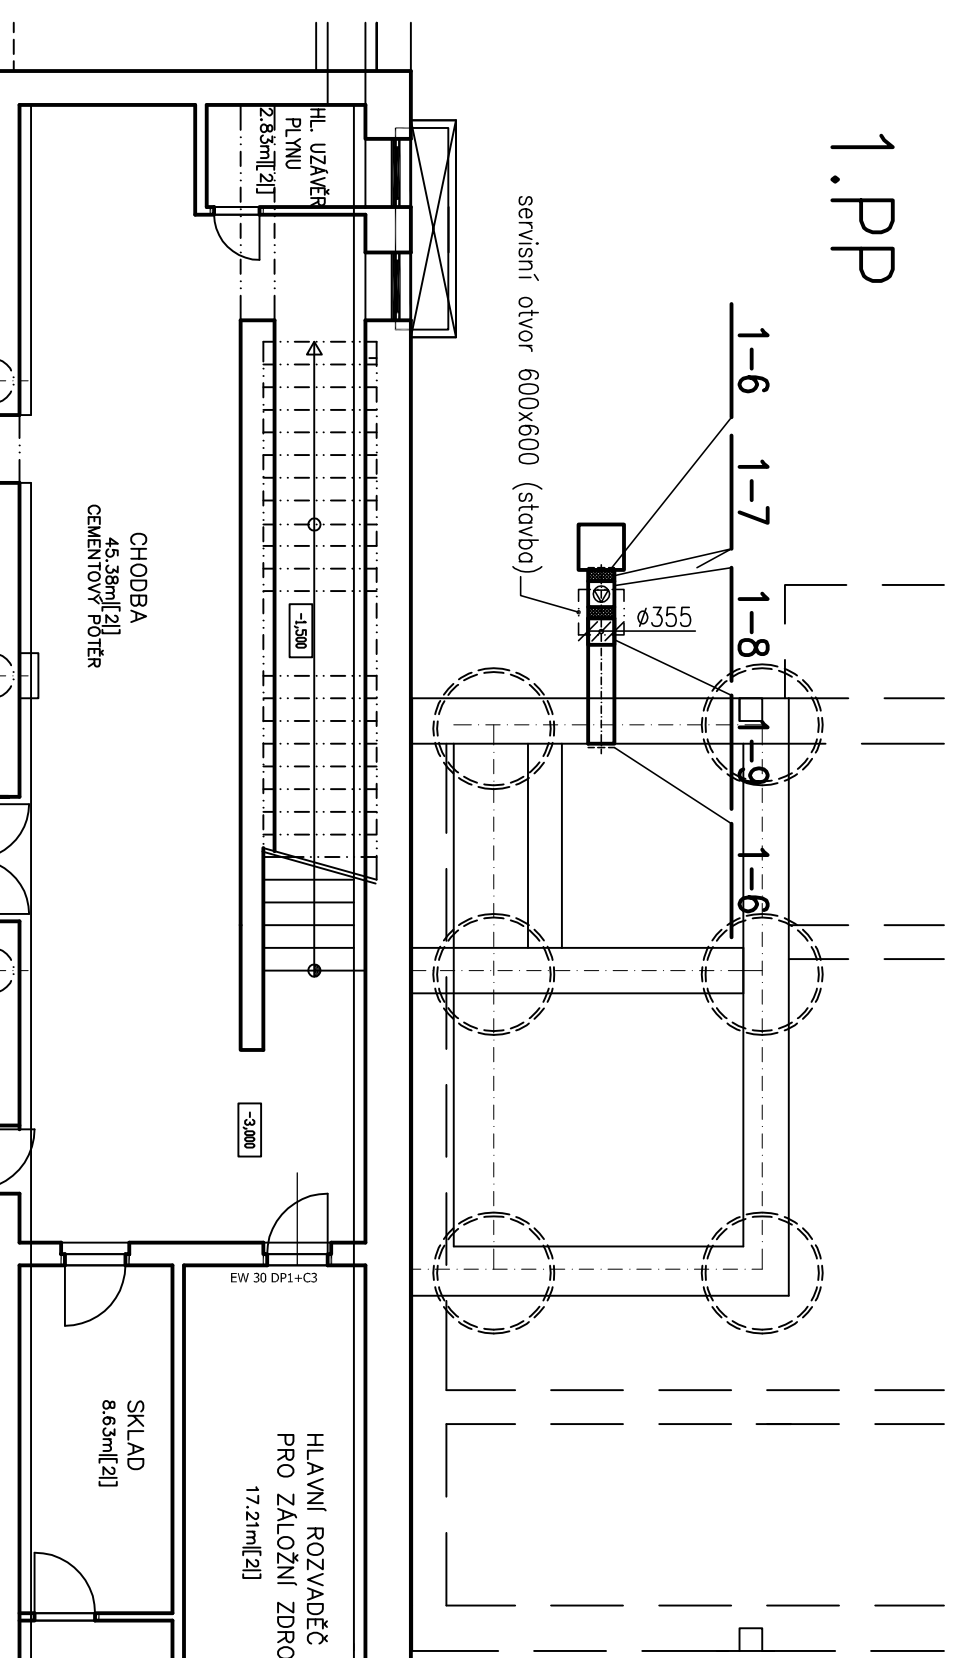

ŘEZ A-A

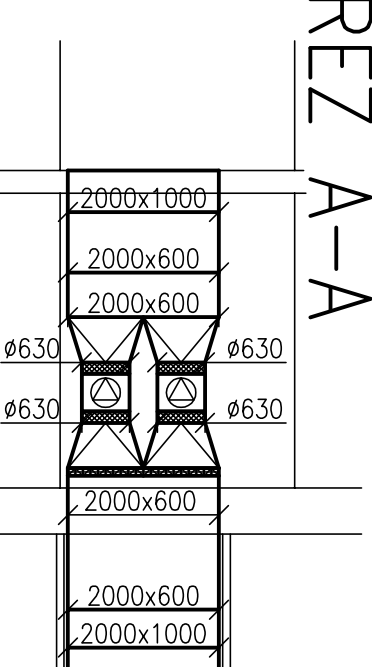

stavební část	vzduchotechnika	firma DAST Pardubice Hlaavčova 17a tel/fax 466 535 400
zodpovědný projektant	zodpovědný projektant ing. Jan Menšík	
ING. Jaroslav DVOŘÁK	vypracoval ing. Martin Karelš	
investor	Pardubický kraj, Komenského náměstí 125, 532 11 Pardubice	zak.č. 15533 datum 10./20 druh proj. D formát 5 měřítko 1:1
Léčebna dlouhodobě nemocných Rybitví, vybudování systému EPS a evakuačního rozhlasu včetně vyvolaných stavebních úprav - II. etapa		
Pudovys 1.PP, 1.NP a 4.NP, řez AA		D.1.4.1.2