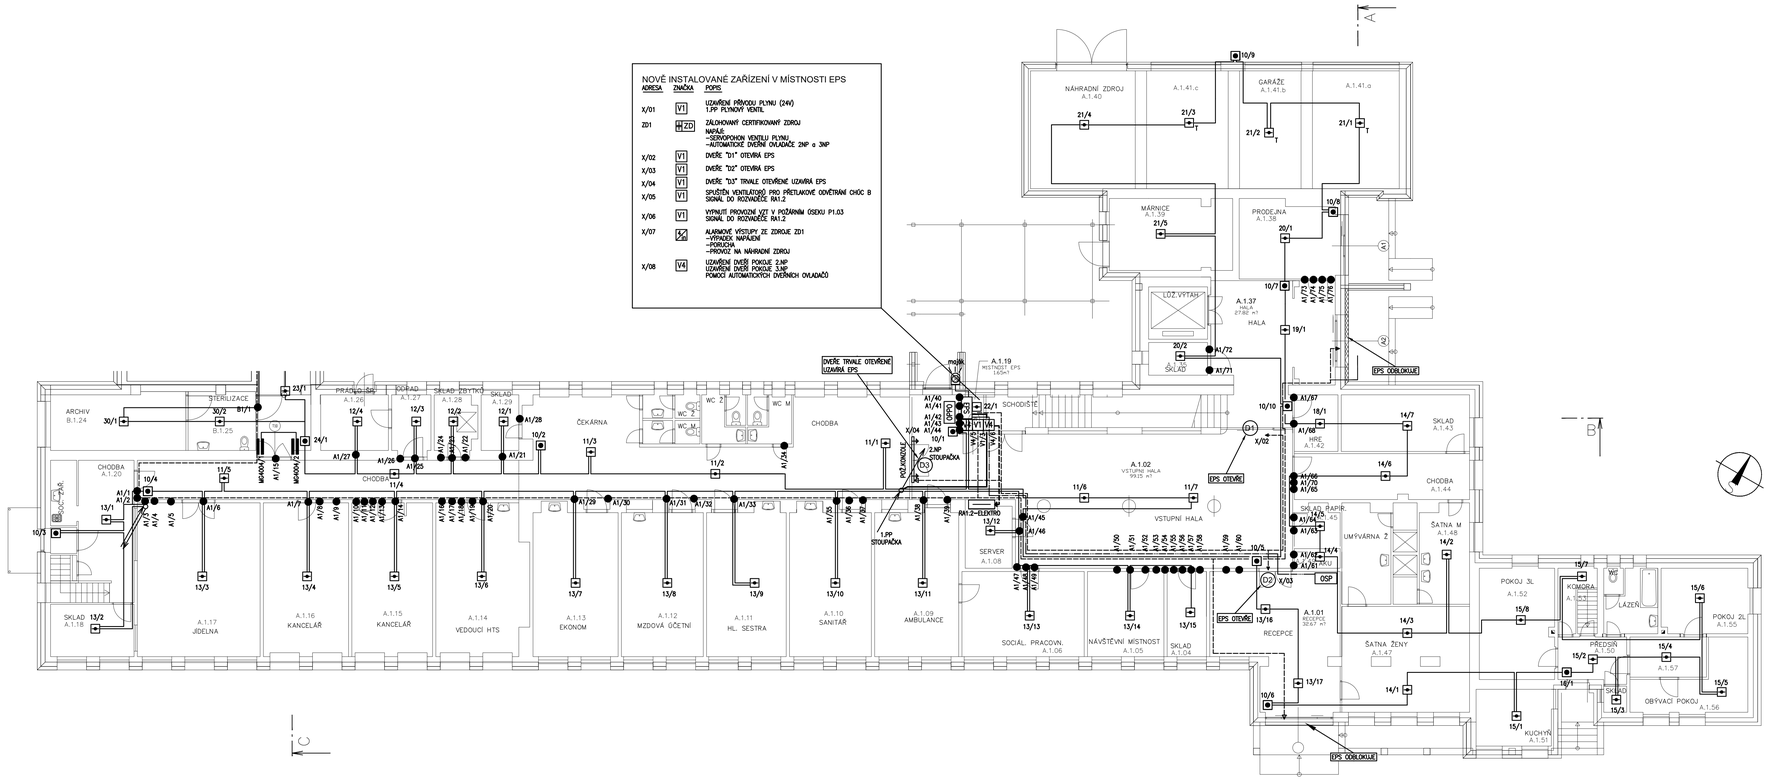

LEGENDA ZNAČEK
STÁVAJÍCÍ

EPS	ÚSTŘEDNA EPS
OPPO	OBSLUŽNÉ POLE POŽÁRNÍ OCHRANY OPPO
KTPO	KLÍČOVÝ TREZOR POŽÁRNÍ OCHRANY KTPO
OSP	OBSLUŽNÝ A SIGNALIZAČNÍ PANEL
	PŘÍDRŽNÝ DVEŘNÍ MAGNET
V	OBJEKTOVÝ DÍL, VYSÍLAČ PCO ZAŘÍZENÍ DÁLKOVÉHO PROVOZU
	TLAČÍTKOVÝ HLÁSIČ
	MULTISENZOR INTERAKTIVNÍ
T	TEPLOTNÍ HLÁSIČ
	MAJÁK NAD KTPO
V1	I/O JEDNOTKA BX–OI3 1x 230V/0.2A, 2xmon.vstup, 1xopt.odděl.vst.
V4	I/O JEDNOTKA BX–REL 4 4x 230V/0.2A OUT
IM	I/O JEDNOTKA BX IM4 4x monitorovaný vstup
ZD	NEZÁLOHOVANÝ ZDROJ 230V/24V DC ZDROJ PRO NAPÁJENÍ DVEŘNÍCH MAGNETŮ
ZD	ZDROJ ZÁLOH. 230V/24V CPD CERTIFIKOVANÝ ZDROJ DLE ČSN EN 54–4
ADO	AUTOMATICKÝ OVLADAČ DVEŘÍ (230V)
	POŽÁRNÍ KONZOLE
	POŽÁRNÍ UCPÁVKA
	VEDENÍ EPS–HLÁSIČOVÁ LINKA 1x2x0,8 (bez funkční schopnosti při požáru)
	VEDENÍ EPS–OVLÁDACÍ LINKA 1x2x0,8 (s funkční schopnosti při požáru)
	VEDENÍ EPS S FUNKČNÍ SCHOPNOSTI PŘI POŽÁRU 2x1,5 (s funkční schopnosti při požáru)
	VEDENÍ EPS S FUNKČNÍ SCHOPNOSTI PŘI POŽÁRU 1x2x0,8 (s funkční schopnosti při požáru)
	VEDENÍ KTPO 5x1,5 (s funkční schopnosti při požáru)
	VEDENÍ OPPO 10x2x0,8 (s funkční schopnosti při požáru)
	VEDENÍ PARALELNÍ TABLO (s funkční schopnosti při požáru)

LEGENDA ZNAČEK
NOVÁ ZAŘÍZENÍ

V1	I/O JEDNOTKA BX–OI3 1x 230V/0.2A, 2xmon.vstup, 1xopt.odděl.vst.
V4	I/O JEDNOTKA BX–REL 4 4x 230V/0.2A OUT
IM	I/O JEDNOTKA BX IM4 4x monitorovaný vstup
ZD	NEZÁLOHOVANÝ ZDROJ 230V/24V DC ZDROJ PRO NAPÁJENÍ DVEŘNÍCH MAGNETŮ
ZD	ZDROJ ZÁLOH. 230V/24V CPD CERTIFIKOVANÝ ZDROJ DLE ČSN EN 54–4
ADO	AUTOMATICKÝ OVLADAČ DVEŘÍ (230V)
	POŽÁRNÍ KONZOLE

VATACK
bezpečnostní technologie, montáže, servis, projekce
Albertova 859
500 02 Hradec Králové
TEL.: +420 495 530 618
FAX.: +420 495 530 539
e-mail: info@vatack.cz
IČ 25996651, DIČ CZ25996651

Vypracoval: MICHAL PIPEK	Zodpovědný projektant: MICHAL PIPEK	Hlavní inženýr projektu: ING. Jaroslav DVOŘÁK

Místo stavby: LDN Rybitví, Činžovních domů 140, 533 54 Rybitví

Investor: Pardubický kraj, Komenského náměstí 125, 532 11 Pardubice

SINC
Sinc s.r.o. IČ: 288 14 878
+420 775 124 685 www.sinc.cz

Akce: **Léčebna dlouhodobě nemocných Rybitví, vybudování systému EPS a evakuačního rozhlasu včetně vyvolaných stavebních úprav** 2.ETAPA

Objekt:

Výkres: D.1.4.3 ELEKTRICKÁ POŽÁRNÍ SIGNALIZACE-EPS PŮDORYS 1.NP

Formát:	Paré:
Datum: 06/2019	
Stupeň: DSPS	
Zak. č.: 170303	
Měřítko: 1:100	
Č.v.	D.1.4.3-06