


# SCHÉMA RELEOVÝCH VÝSTUPŮ EPS – KRUH Č.X

(kabelem s funkční schopností při požáru)

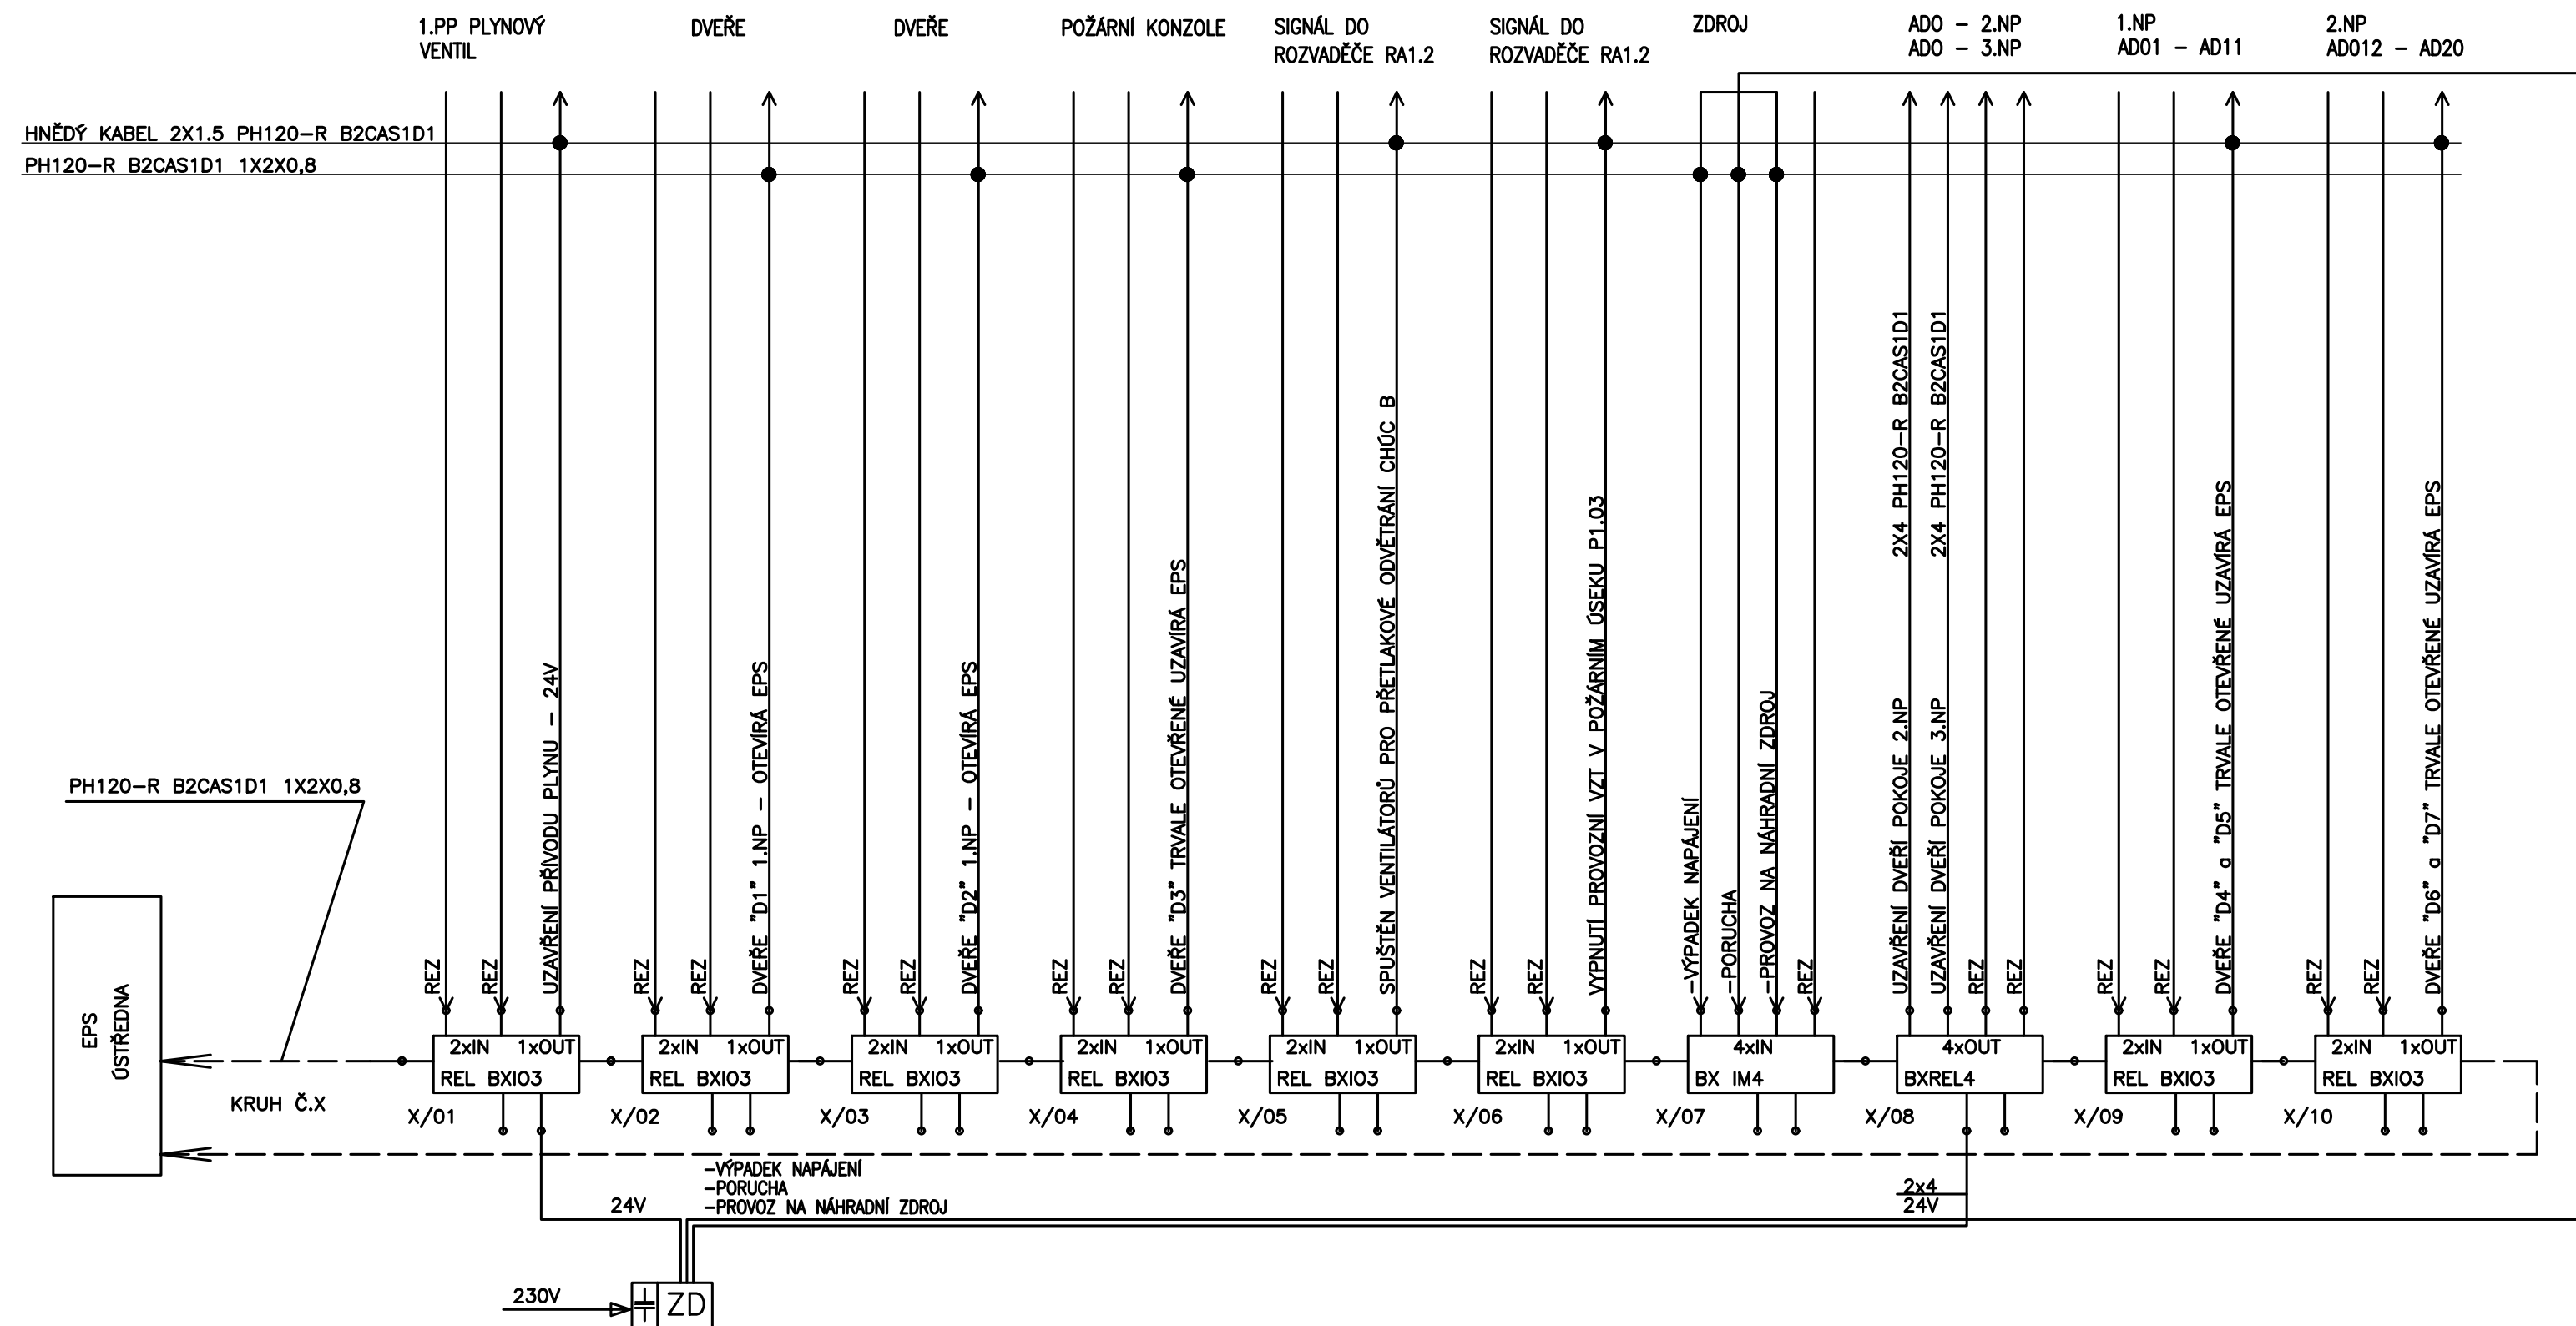

<b>VATACK</b> bezpečnostní technologie, montáže, servis, projekce		Albertova 859 500 02 Hradec Králové TEL.: +420 495 530 618 FAX: +420 495 530 539 e-mail: info@vatack.cz IČ: 25996851 DIČ: CZ25996851	
Vypracoval:	Zodpovědný projektant:	Hlavní inženýr projektu:	
MICHAL PIPEK	MICHAL PIPEK	ING. Jaroslav DVOŘÁK	
Místo stavby: LDN Rybitví, Činžovních domů 140, 533 54 Rybitví		Sinc s.r.o. IČ: 288 14 878 +420 775 124 685 www.sinc.cz	
Investor: Pardubický kraj, Komenského náměstí 125, 532 11 Pardubice		Formát: Paré:	
Akce:	Léčebna dlouhodobě nemocných Rybitví, vybudování systému EPS a evakuačního rozhlasu včetně vyvolaných stavebních úprav		Datum: 06/2019
Objekt:	2. ETAPA		Stupeň: DPS
Výkres:	SCHÉMA RELEOVÝCH VÝSTUPŮ EPS - KRUH Č.X		Zak. č.: 170303
		Měřítka: Č.v.	
		D.1.4.3.-04	