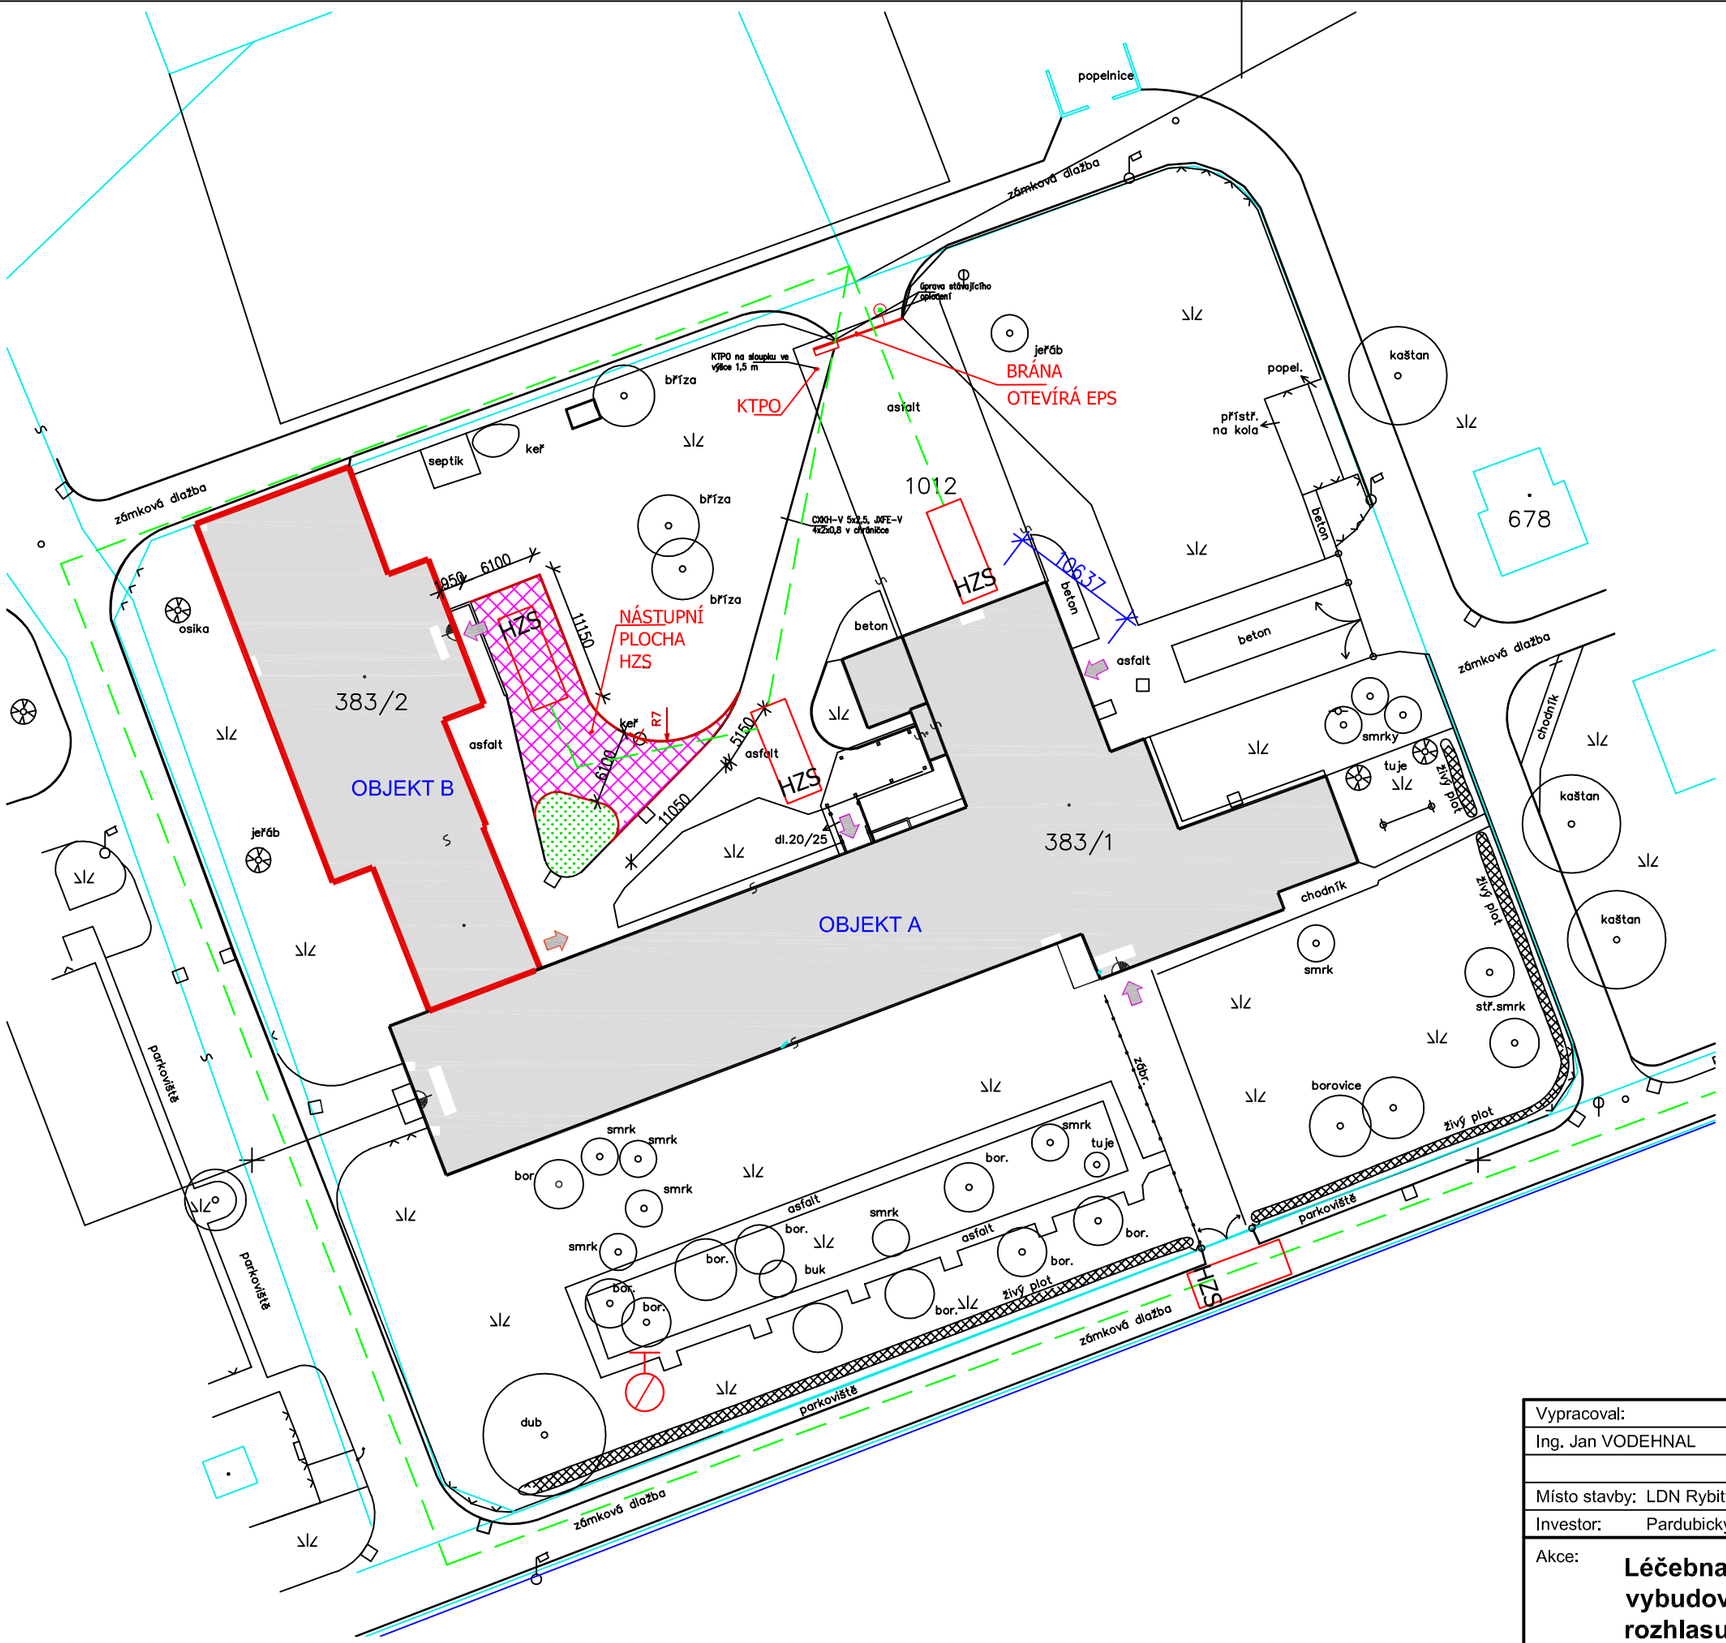

Vypracoval:	Zodpovědný projektant:	Hlavní inženýr projektu:	SINC PROJEKČNÍ A INŽENÝRSKÁ SPOLEČNOST
Ing. Jan VODEHNAL	Ing. Jan VODEHNAL	ING. Jaroslav DVOŘÁK	Sinc s.r.o. IČ: 288 14 878
			+420 775 124 685 www.sinc.cz
Místo stavby: LDN Rybitví, Činžovních domů 140, 533 54 Rybitví			
Investor: Pardubický kraj, Komenského náměstí 125, 532 11 Pardubice			

Akce: **Léčebna dlouhodobě nemocných Rybitví, vybudování systému EPS a evakuačního rozhlasu včetně vyvolaných stavebních úprav**	Formát: A3	Paré:
Objekt: **II. etapa - objekt A**	Datum: 09/2017	
	Stupeň: DPS	
	Zak. č.: 170303	
	Měřítko: 1:500	
Výkres: **PBR - SITUACE**	Č.v. **D.1.3.6**	