

ROZVADĚČ RA-N


PLASTOVÁ ROZVODNICE POD OMITKU
STUPENĚ KRYTÍ IP40
TRÍDA OCHRANY I
S POŽÁRNÍ ODOLNOSTÍ EI30 DP1-S

NAPĚŤOVÁ SOUSTAVA :


3+N+PE, AC50Hz, 400/230V TN-C-S

OCHRANA PŘED NEBEZPEČNÝM DOTYKEM:

AUTOMATICKÝM ODPOJENÍM OD ZDROJE

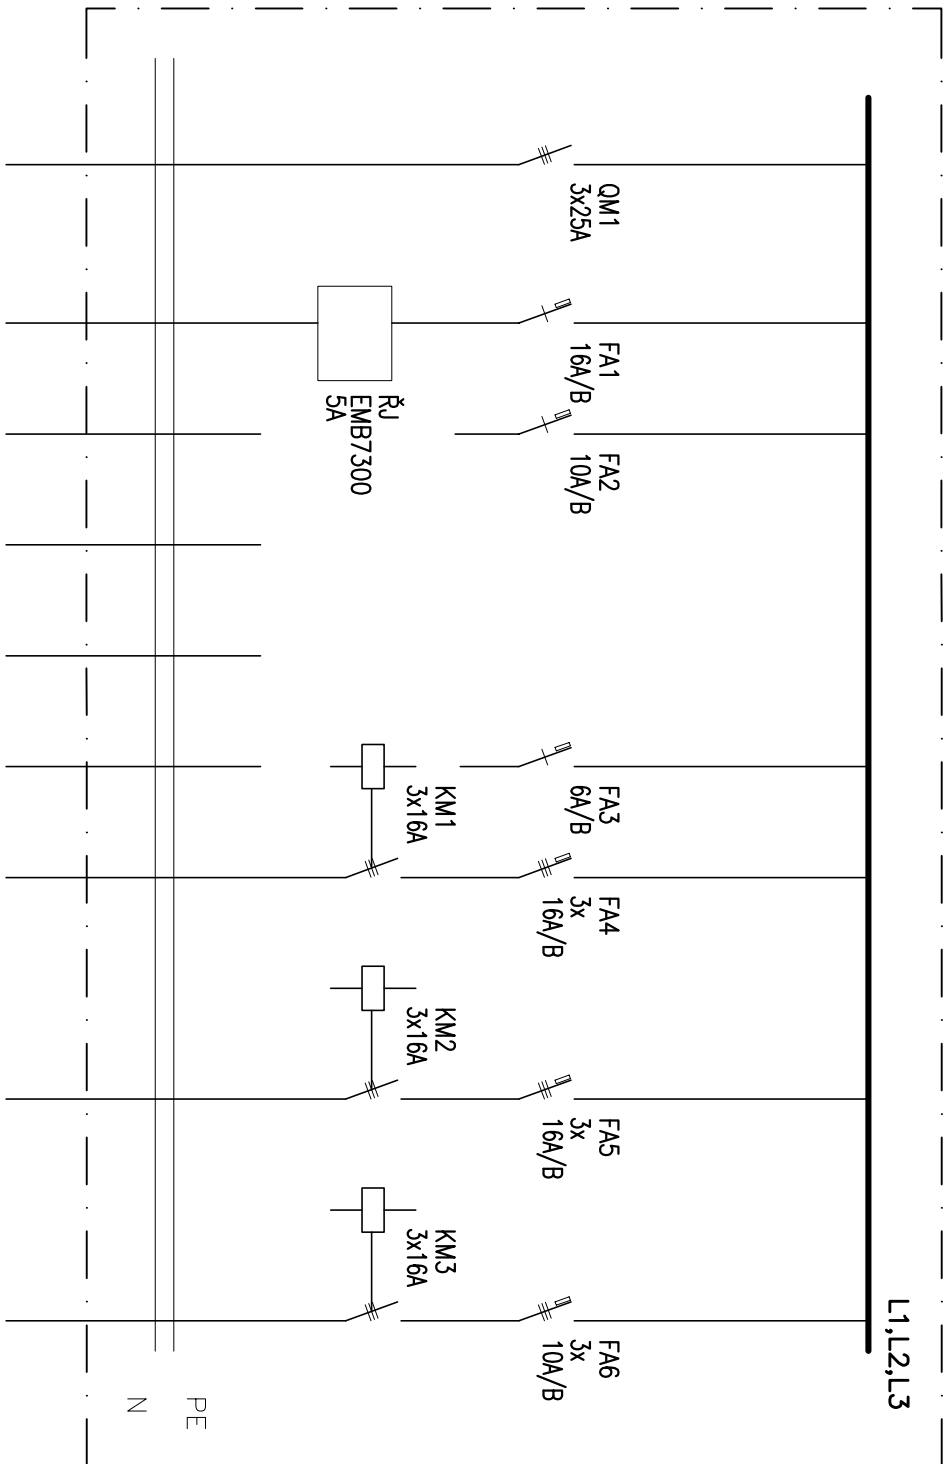

QM1	TRÍPÓLOVÝ SPINAČ 3x25A	1 KS
ŘJ	CENTRALNÍ JEDNOTKA EMB 7300 5A	1 KS
KM1-3	TRÍPÓLOVÝ STYKAČ 3x16A, 230V 50Hz	3 KS
FA3	JEDNOPÓLOVÝ JISTIČ 6A/B	1 KS
FA2	JEDNOPÓLOVÝ JISTIČ 10A/B	1 KS
FA1	JEDNOPÓLOVÝ JISTIČ 16A/B	1 KS
FA6	TRÍPÓLOVÝ JISTIČ 3x10A/B	1 KS
FA4-5	TRÍPÓLOVÝ JISTIČ 3x16A/B	2 KS

Vypracoval:	Zodpovědný projektant:	Hlavní inženýr projektu:
Ing. Petr HASENĚHRL	Ing. Petr HASENĚHRL	ING. JAROSLAV DVOŘÁK
		
Místo stavby:	LDN Rybítí, Činžovních domů 140, 533 54 Rybítí	
Investor:	Pardubický kraj, Komenského náměstí 125, 532 11 Pardubice	
Alce:	Léčebna dlouhodobě nemocných Rybítí, vybudování systému EPS a evakuačního rozhlasu včetně vyvolaných stavebních úprav	
Objekt:	- II. etapa	
Výkres:	D.1.4.2 SILNOPROUDÁ ELEKTROTECHNIKA	
ROZVADÉČ RA-N		