


# SCHÉMA EPS-OVLÁDACÍ LINKA (RELÉOVÉ MODULY)

(kabelem s funkční schopností při požáru)

3.NP

2.NP

1.NP

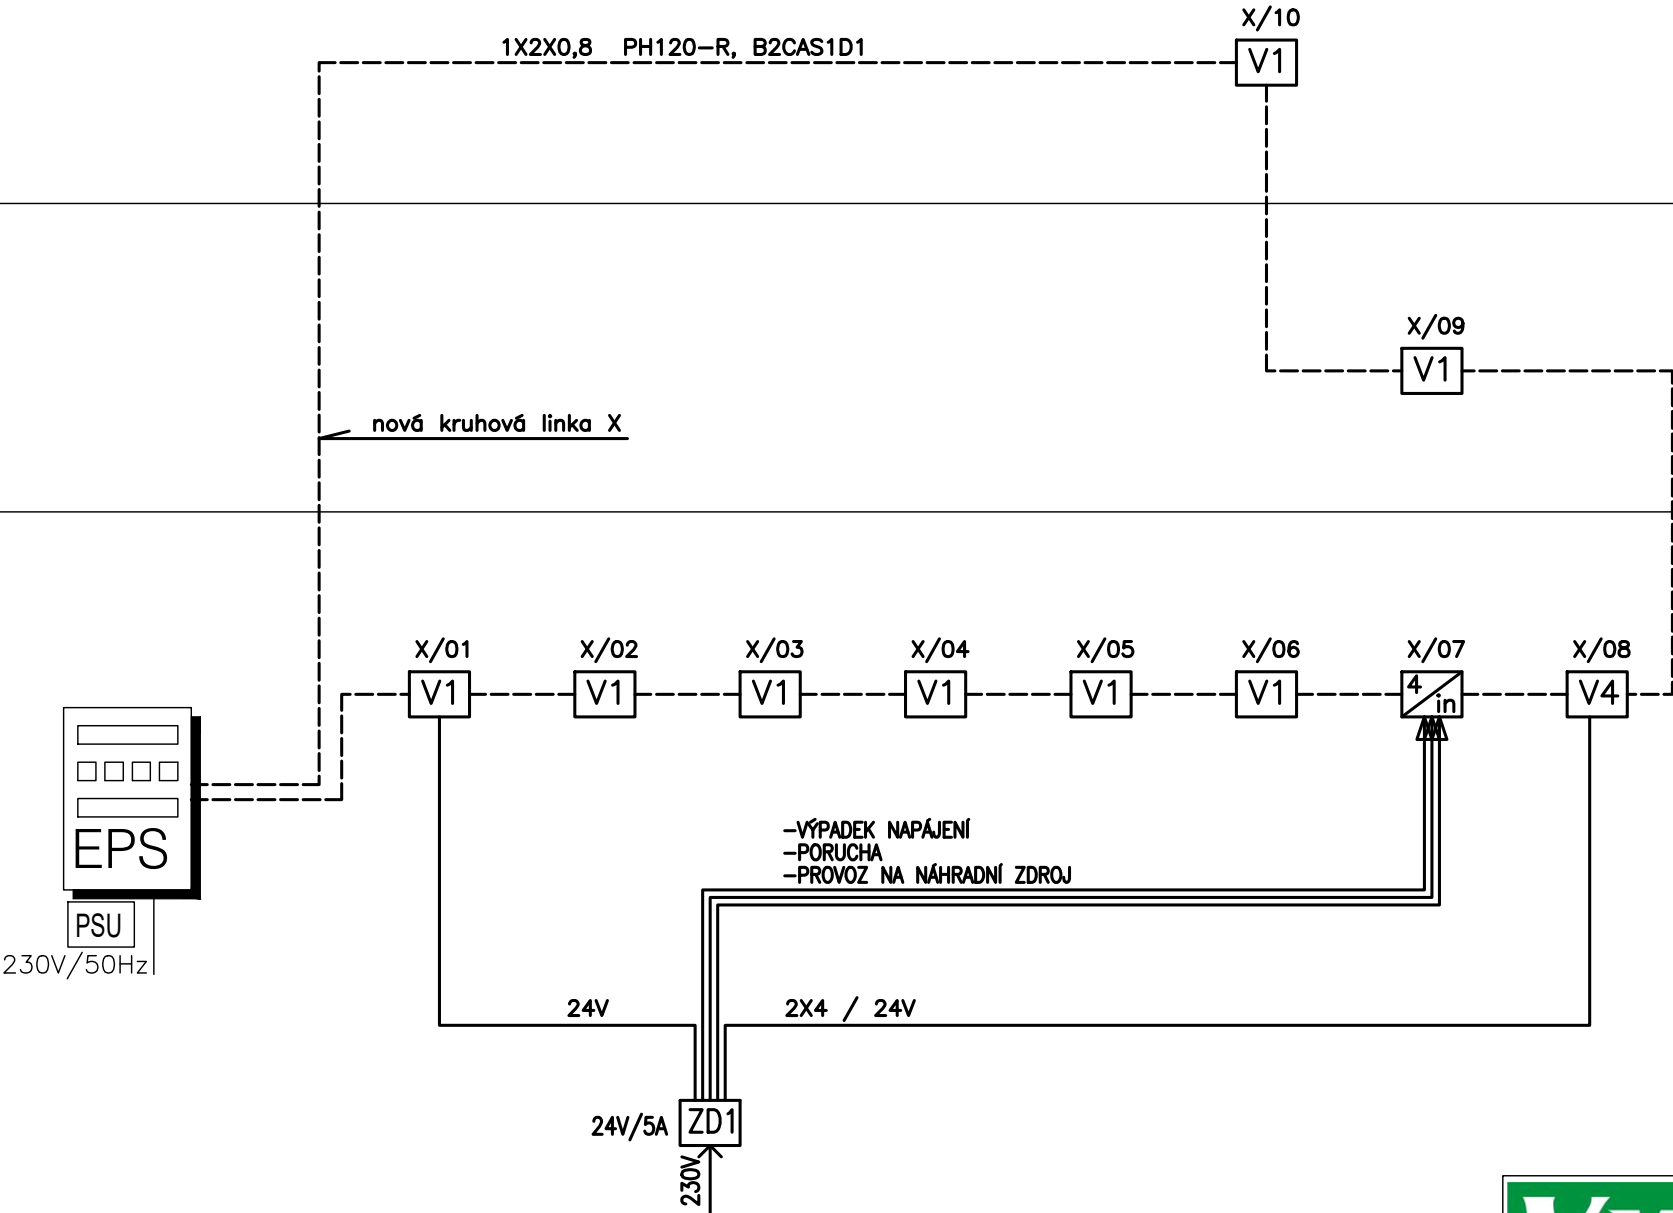

## LEGENDA ZNAČEK

V1

I/O JEDNOTKA BX-OI3  
1x 230V/0.2A, 2xmon.vstup, 1xopt.odděl.vst.

V4

I/O JEDNOTKA BX-REL 4  
4x 230V/0.2A OUT

4 in

I/O JEDNOTKA BX IM4  
4x monitorovaný vstup

ZD

ZDROJ ZÁLOH. 230V/24V  
CPD CERTIFIKOVANÝ ZDROJ DLE ČSN EN 54-4




ADO

AUTOMATICKÝ OVLADAČ DVEŘÍ (230V)

POŽÁRNÍ KONZOLE

**VATACK**  
bezpečnostní technologie, montáže, servis, projekce

Albertova 859  
500 02 Hradec Králové  
TEL.: +420 495 530 618  
FAX: +420 495 530 539  
e-mail: info@vatack.cz  
IČ: 25996851 DIČ: CZ25996851
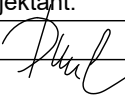
|   |  |                          |  |       |
|---|--|--------------------------|--|-------|
| Vypracoval:   | Zodpovědný projektant:   | Hlavní inženýr projektu: | <br>PROJEKČNÍ A INŽENÝRSKÁ SPOLEČNOST<br><br>Sinc s.r.o. IČ: 288 14 878<br>+420 775 124 685 www.sinc.cz |       |
| MICHAL PIPEK   | MICHAL PIPEK  | ING. Jaroslav DVOŘÁK     |  |       |
|   |  |                          |  |       |
| Místo stavby: LDN Rybitví, Činžovních domů 140, 533 54 Rybitví  |  |                          |  |       |
| Investor: Pardubický kraj, Komenského náměstí 125, 532 11 Pardubice   |  |                          |  |       |
| Akce: <b>Léčebna dlouhodobě nemocných Rybitví,<br/>vybudování systému EPS a evakuačního<br/>rozhlasu včetně vyvolaných stavebních úprav</b> | Objekt: 2.ETAPA  |                          | Formát:  | Paré: |
|   |  |                          | Datum: 06/2019   |       |
|   |  |                          | Stupeň: DPS  |       |
|   |  |                          | Zak. č.: 170303  |       |
|   |  |                          | Měřítko:   |       |
| Výkres: SCHÉMA EPS-OVLÁDACÍ LINKA (RELÉOVÉ MODULY)  |  |                          | Č.v.<br><br><b>D.1.4.3.-03</b>   |       |