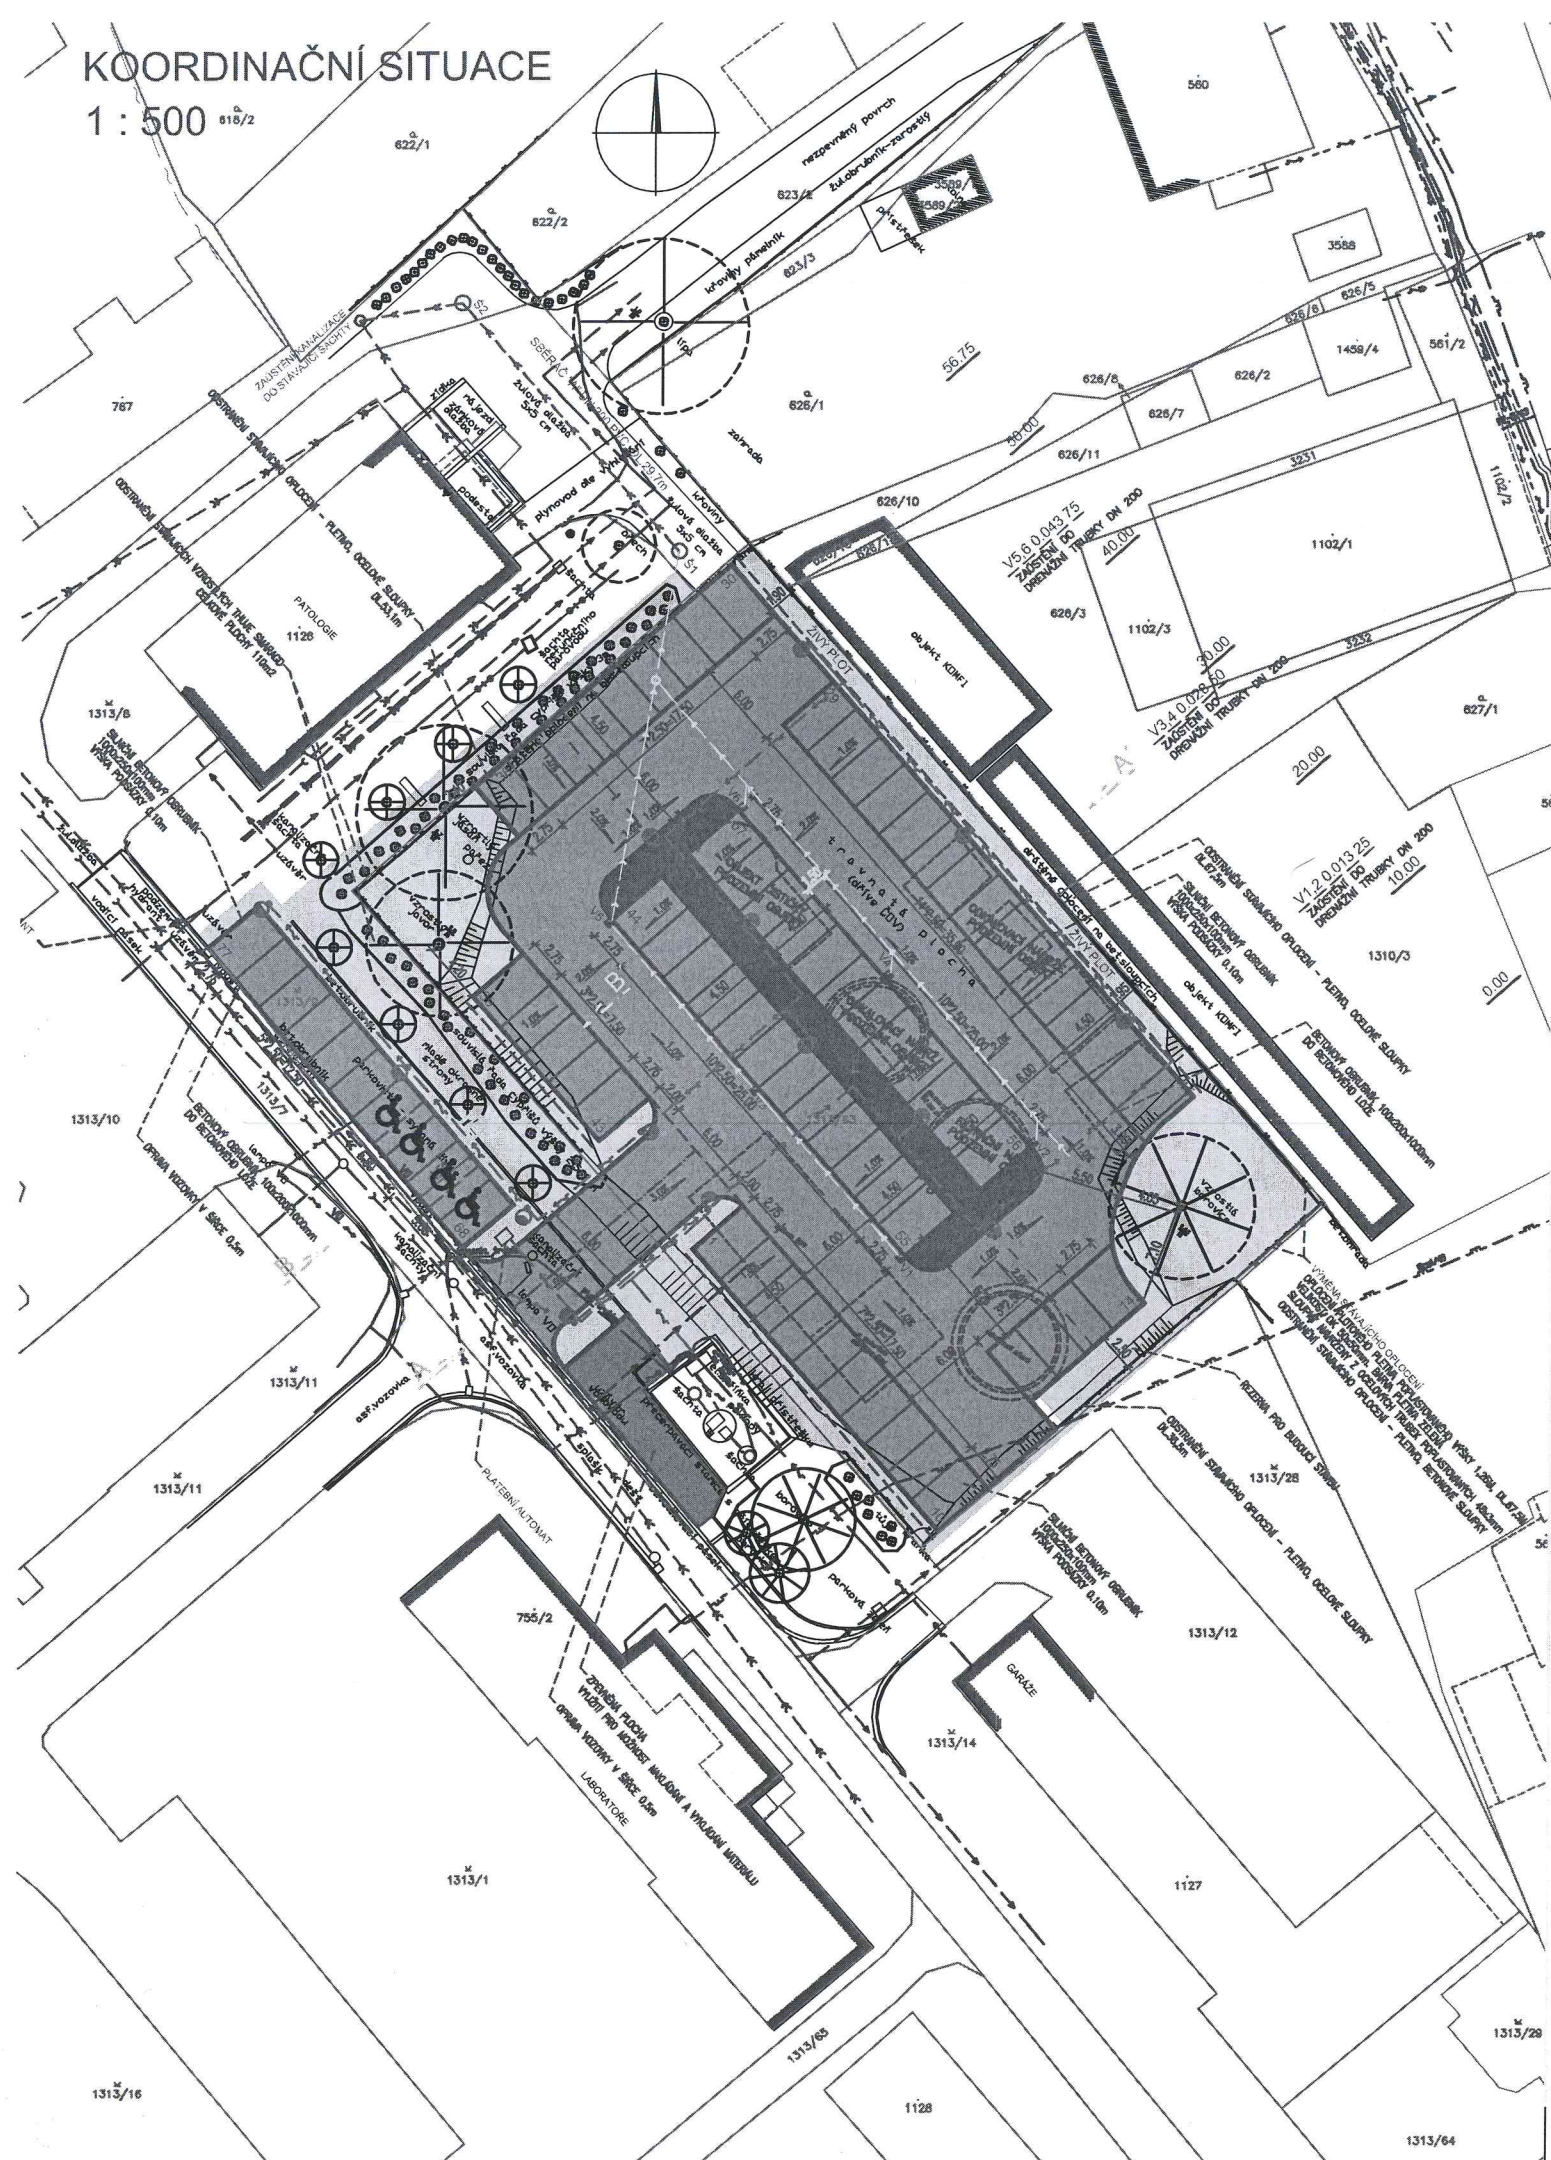


# KOORDINAČNÍ SITUACE

1 : 500 818/2



## LEGENDA POVRCHŮ

- KOMUNIKACE U PARKOVACÍCH STÁNÍ – ŽIVIČNÁ PLOCHA
- PARKOVACÍ STÁNÍ – ZÁMKOVÁ DLAŽBA DRENÁŽNÍ  
ODDĚLENÍ PARKOVACÍCH STÁNÍ:  
ZÁMKOVÁ DLAŽBA ČERVENÁ TL.80mm, TYP OBDÉLNÍK
- ZPEVNĚNÁ PLOCHA – ZÁMKOVÁ DLAŽBA
- MULČOVACÍ KŮRA
- OHUMUSOVÁNÍ A OSETÍ



Acer campestre Elsrijk – JAVOR BABYKA



LAMPA VEŘEJNÉHO OSVĚTLENÍ

## LEGENDA PROJEKTOVANÝCH INŽENÝRSKÝCH SÍTÍ

- DRENÁŽNÍ TRATIVOD
- KANALIZACE PRO ODVODNĚNÍ PARKOVACÍCH STÁNÍ
- VEŘEJNÉ OSVĚTLENÍ
- SLABOPROUDY

## LEGENDA INŽENÝRSKÝCH SÍTÍ STÁVAJÍCÍCH

- KANALIZACE
- VODOVOD
- PLYNOVOD NTL
- PODZEMNÍ VEDENÍ NN
- VEDENÍ VEŘEJNÉHO OSVĚTLENÍ
- PAROVOD – NEFUNKČNÍ



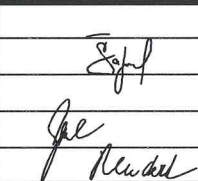

OBJEKTY DEMOLICE ČOV

## CELKEM NAVRŽENO 77 PARKOVACÍCH STÁNÍ

VÝŠKOVÝ SYSTÉM BpV

SOUŘADNICOVÝ SYSTÉM JTSK

Podzemní vedení jsou zakreslena informativně.  
Před zahájením stavebních prací je nutno  
požádat o podrobné vytyčení !

Kreslil:	ING. Š. ŠAFRÁNKOVÁ		<div><b>OPTIMA</b> spol. s r.o.</div> <div>PROJEKTOVÁ, INŽENÝRSKÁ A STAVEBNÍ ČINNOST</div> <div>Žižkova 738, 566 01 Vysoké Mýto</div> <div>tel.: 465 420 911</div> <div>e-mail: info@optima-vm.cz</div>	
Zpracoval:	ING. Š. ŠAFRÁNKOVÁ			
Zodp. projektant:	ING. Š. ŠAFRÁNKOVÁ			
Hlavní projektant:	ING. B. SHEJBAL			
Technická kontrola:	ING. Z. NEUDERT			
Kraj: PARDUBICKÝ	Okres: SVITAVY	Obec: LITOMYŠL		
Investor: PARDUBICKÝ KRAJ			Stupeň:	DUR+DSP
Akce:			Zak. č.:	4448 – 19 – 3
NPK, a.s., LITOMYŠLSKÁ NEMOCNICE, PARKOVIŠTĚ			Arch. č.:	3777
Objekt:			Datum:	04/2019
Obsah:			Formát:	2 A4
KOORDINAČNÍ SITUACE			Měřítko:	Číslo příl. výkresu:
			1 : 500	C 3
			Kóty:	

28.5.2019  
Sohlasíme s dotačbou  
parkoviště dle návrhu

Velinský

**HUMSI** spol. s r.o.  
Drožákova 1091  
563 01 Lanškroun  
IČ 46504508, DIČ CZ46504508  
tel. 465 323 007, fax 465 324 222