PREFABRIKOVANÁ DEŠŤOVÁ VPUST

PŘÍČNÝ ŘEZ 1:20

VPUST

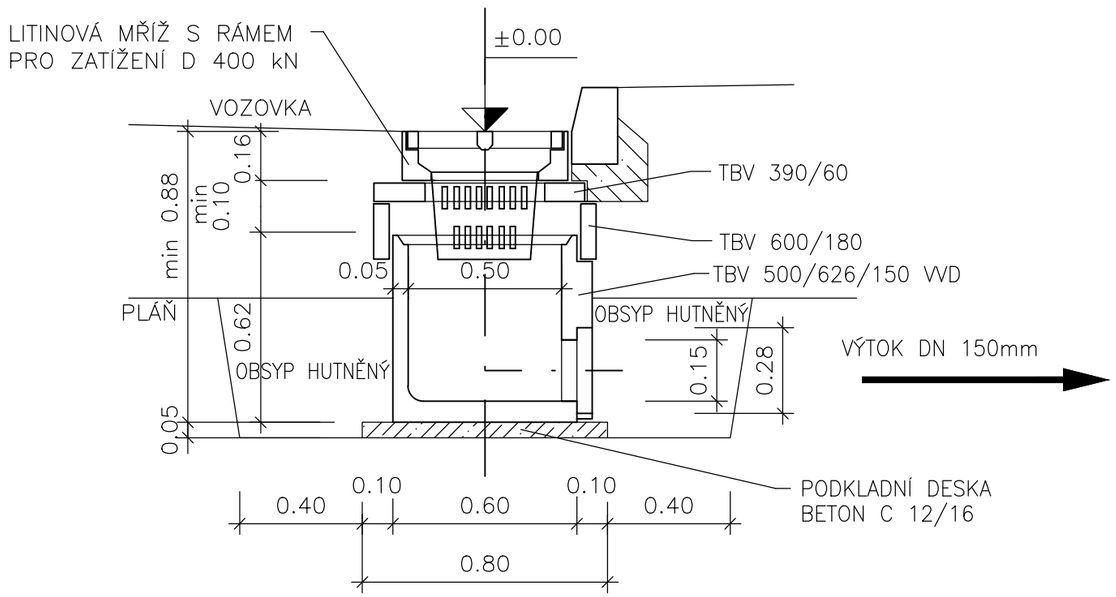

ULOŽENÍ POTRUBÍ 1 : 20

POTRUBÍ PVC DN 200 mm

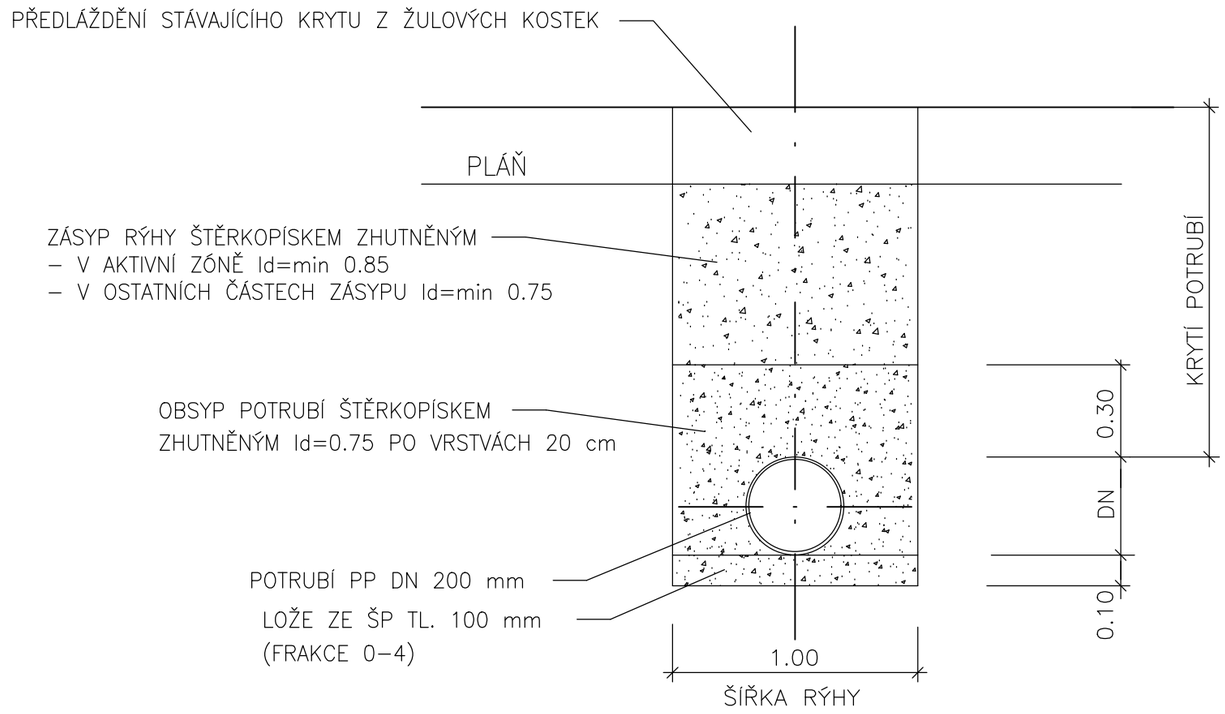

POZNÁMKA: MIMO KOMUNIKACI A CHODNÍK LZE ZÁSYP PROVÉST VYTĚŽENOU ZEMINOU

SO 101

Kreslil:	ING. Š. ŠAFRÁNKOVÁ		OPTIMA spol. s r.o. PROJEKTOVÁ, INŽENÝRSKÁ A STAVEBNÍ ČINNOST Žižkova 738, 566 01 Vysoké Mýto tel.: 465 420 911 e-mail: info@optima-vm.cz
Zpracoval:	ING. Š. ŠAFRÁNKOVÁ		
Zodp. projektant:	ING. Š. ŠAFRÁNKOVÁ		
Hlavní projektant:	ING. B. SHEJBAL		
Technická kontrola:	ING. Z. NEUDERT		
Kraj: PARDUBICKÝ	Okres: SVITAVY	Obec: LITOMYŠL	
Investor: PARDUBICKÝ KRAJ			Stupeň: DUR+DSP
Akce: **NPK, a.s., LITOMYŠLSKÁ NEMOCNICE, PARKOVIŠTĚ**			Zak. č.: 4448 – 19 – 3
			Arch. č.: 3777
			Datum: 04/2019
Objekt: **SO 101 PARKOVACÍ STÁNÍ**			Formát: 2 A4
Obsah: **OBJEKTY ODVODNĚNÍ**			Měřítko: **1 : 20** Kóty:
			Číslo příl. výkresu: **D 1.6**