

OPTIMA spol. s r.o.

Ing. B. Shejbal

Žižkova 738/IV

566 01 VYSOKÉ MÝTO

kutova@optima-vm.cz

Váš dopis zn./ze dne
e-mail / 1.4.2019

Vyjádření č.
103/19

v Litomyšli
dne 9. dubna 2019

Věc : Vyjádření k průběhu podzemních vedení ve správě firmy VODOVODY spol. s r.o.

Název akce: NPK, a.s., Litomyšlská nemocnice, parkoviště

Katastrální území: Litomyšl
Zájmové území: dle žádosti

Investor: ...

V uvedeném zájmovém území se **nachází** ve správě firmy VODOVODY spol. s r.o.:

- **vodovod**
- **kanalizace**

Do přiložené situace je orientačně zakreslen průběh sítí ve správě firmy VODOVODY spol. s r.o. zájmovém území a jeho blízkosti.

Vlastníkem vodovodní přípojky a kanalizační přípojky, popřípadě jejich částí, je vlastník pozemku nebo stavby připojené na vodovodní řad nebo kanalizační stoku. Jednotlivé přípojky nejsou majetkem ani ve správě firmy VODOVODY spol. s r.o. a jejich přesné umístění není vždy vedeno v mapových podkladech námi poskytnutých. Dále nejsou v naší evidenci vedeny ani průběhy areálových vodovodů a kanalizací.

Toto vyjádření je platné pouze pro rozsah prací v zájmovém území vyznačeném žadatelem v přiložené situaci. Vyjádření se týká následujících podzemních sítí: vodovod a kanalizace v Litomyšli.

K plánované realizaci výše uvedené akce máme následující požadavky:

- před zpracováním projektové dokumentace/započetím zemních prací je nutno požádat o vytyčení podzemních sítí! Zakreslené polohy podzemních sítí jsou pouze s informativní přesností. Objednávku vytyčení je možné zaslat na email vodovody@lit.cz, poštou na adresu uvedenou v záhlaví vyjádření nebo doručit osobně. Vytyčení je zpoplatněno dle platného ceníku. Doručení objednávky musí být učiněno nejméně 5 pracovních dní před požadovaným termínem vytyčení. Vytyčené body musí stavebník udržívat na stavbě v nezměněném stavu.
- veškeré práce budou prováděny v souladu s platnou legislativou, prostorová vedení budou ukládána v souladu s ČSN 736005 a ostatními předpisy.
- zemní práce v blízkosti našich sítí budou prováděny ručně se zvýšenou opatrností. Všichni pracovníci, kteří budou provádět práce v blízkosti našich sítí, musí být prokazatelně seznámeni s existencí podzemních sítí.
- před každým záhozem sítí ve správě firmy VODOVODY spol. s r.o. bude přizván zástupce provozovatele ke kontrole, zda nedošlo k poškození sítí a ke kontrole prostorového uložení.
- při provádění veškerých stavebních prací je investor nebo jím pověřený další subjekt povinen učinit veškerá nezbytná opatření tak, aby nedošlo k ohrožení nebo poškození sítí ve správě firmy VODOVODY spol. s r.o.
- za veškeré škody vzniklé na podzemních sítích firmy ve správě firmy VODOVODY spol. s r.o. při provádění prací v zájmovém území stavby je plně odpovědný stavebník, případně dodavatel díla. Každé poškození podzemních sítí ve správě firmy VODOVODY spol. s r.o. je nutné neprodleně oznámit zástupcům provozovatele (tel: 777 761 075).

- v případě odkrytí veřejného vodovodního řadu a veřejné kanalizační stoky je stavebník povinen dát toto na vědomí zástupci provozovatele (tel: 777 761 075).
- v případě provádění zemních prací v blízkosti podzemních sítí ve správě firmy VODOVODY spol. s r.o. budou dodržena ochranná pásma vodovodních řadů a kanalizačních stok, která řeší ustanovení § 23 Zákona 274/2001 S. v platném znění. Ochranné pásmo je vymezeno vodorovnou vzdáleností od vnějšího líce stěny potrubí na každou stranu.

Vodovodní řad:

- u vodovodních řadů do průměru 500 mm včetně – 1,5 m
- u vodovodních řadů nad průměr 500 mm – 2,5 m
- u vodovodních řadů nad průměr 200 mm, jejichž dno je uloženo v hloubce větší než 2,5 m pod upraveným povrchem, se vzdálenosti podle písmene a) nebo b) od vnějšího líce zvyšují o 1,0 m.

Kanalizační stoka:

- u kanalizačních stok do průměru 500 mm včetně – 1,5 m
- u kanalizačních stok nad průměr 500 mm – 2,5 m
- u kanalizačních stok nad průměr 200 mm, jejichž dno je uloženo v hloubce větší než 2,5 m pod upraveným povrchem, se vzdálenosti podle písmene a) nebo b) od vnějšího líce zvyšují o 1,0 m.


Dešťové vody požadujeme likvidovat dle Vyhlášky č. 269/2009 Sb., ČSN 759010 a Územního plánu pro město Litomyšl.

Doporučujeme osazení vhodně zvoleného odlučovače ropných látek.

Žádáme o předložení projektové dokumentace ke kontrole navrženého technického řešení díla. Toto vyjádření slouží ke zpracování projektové dokumentace. Na základě předložené projektové dokumentace bude vydáno vyjádření pro stavební/územní řízení.

Platnost tohoto vyjádření je omezena na dobu 6 měsíců. **Platnost vyjádření končí dne 9. října 2019.** Po uplynutí doby platnosti, případě při změně velikosti zájmového území je nutno požádat o nové vyjádření nebo prodloužení platnosti tohoto vyjádření.

S pozdravem

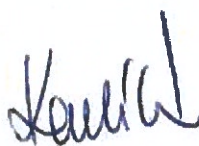
 **VODOVODY spol. s r.o.**
NA LÁNECH 3
570 01 LITOMYŠL (1)
tel., fax 461 612 169
IČO: 62062948 DIČ: CZ62062948

Bc. Helena Karlíková
technická dokumentace
tel.: 777 761 071
technik@lit.cz

Nedílnou součástí tohoto vyjádření jsou uvedené přílohy:

1 x A4 situace se zakreslením sítí

1 x A4 situace zájmového území

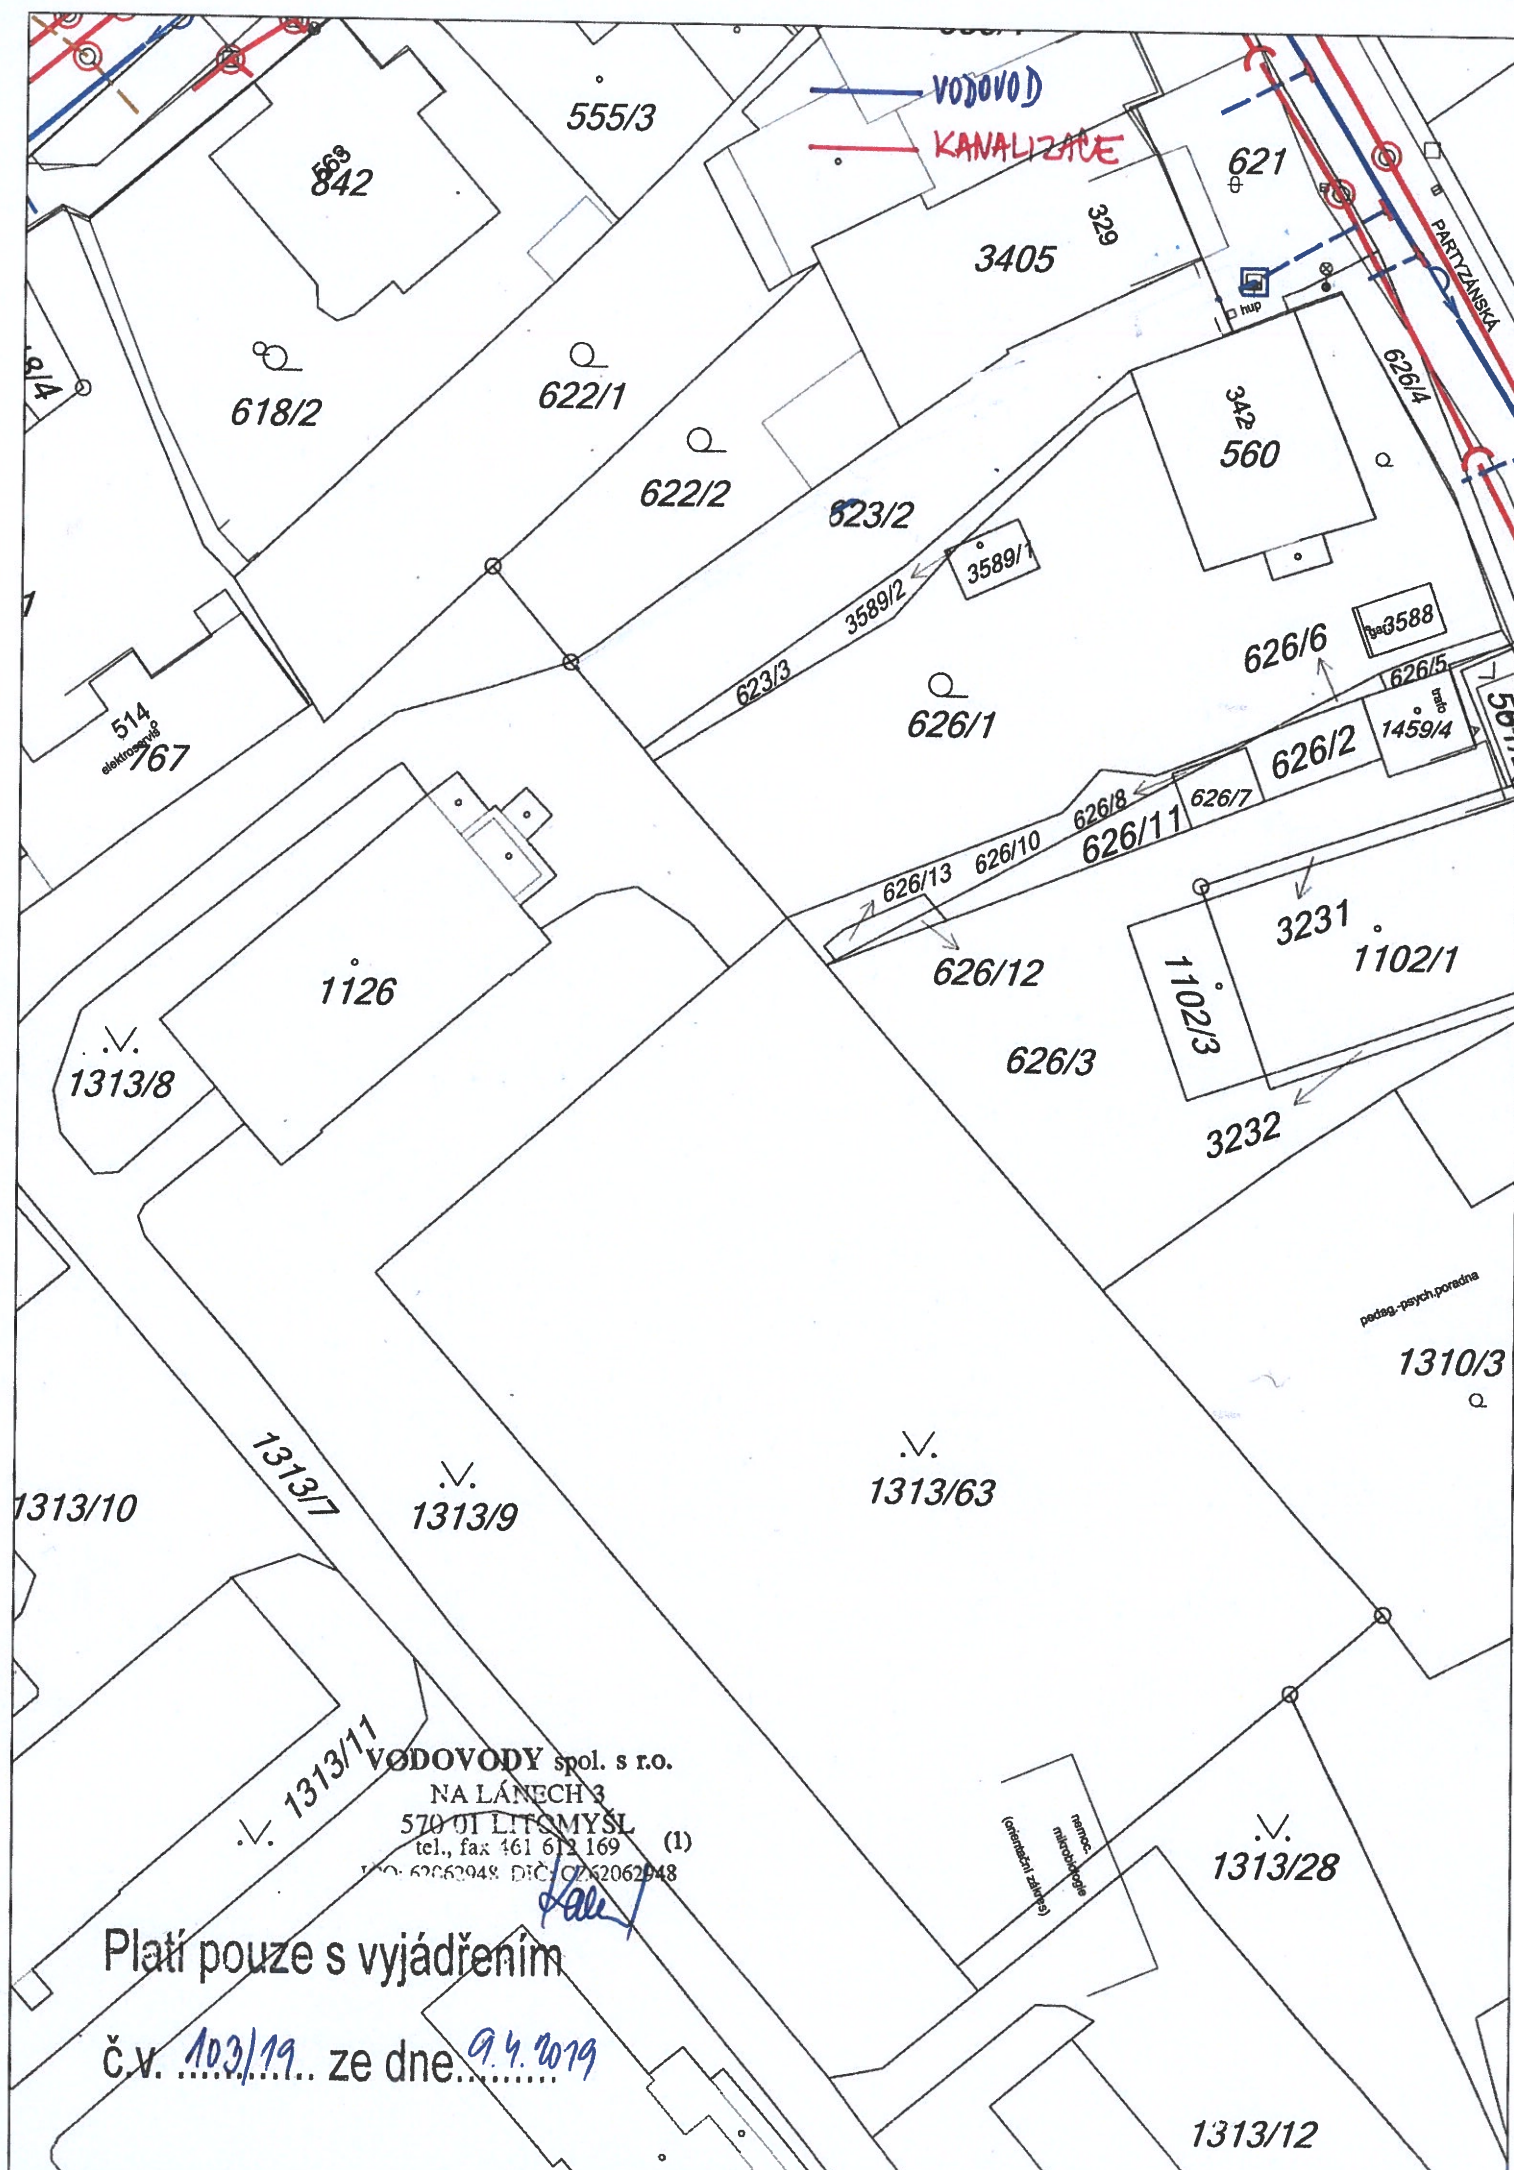

MAPA KN 1 : 500