


LITOMYŠL - NPK a.s. - LITOMYŠLSKÁ NEMOCNICE - PARKOVIŠTĚ
Podrobná ortofotomapa širšího zájmového území v měřítku 1:1000

Příloha č. 3

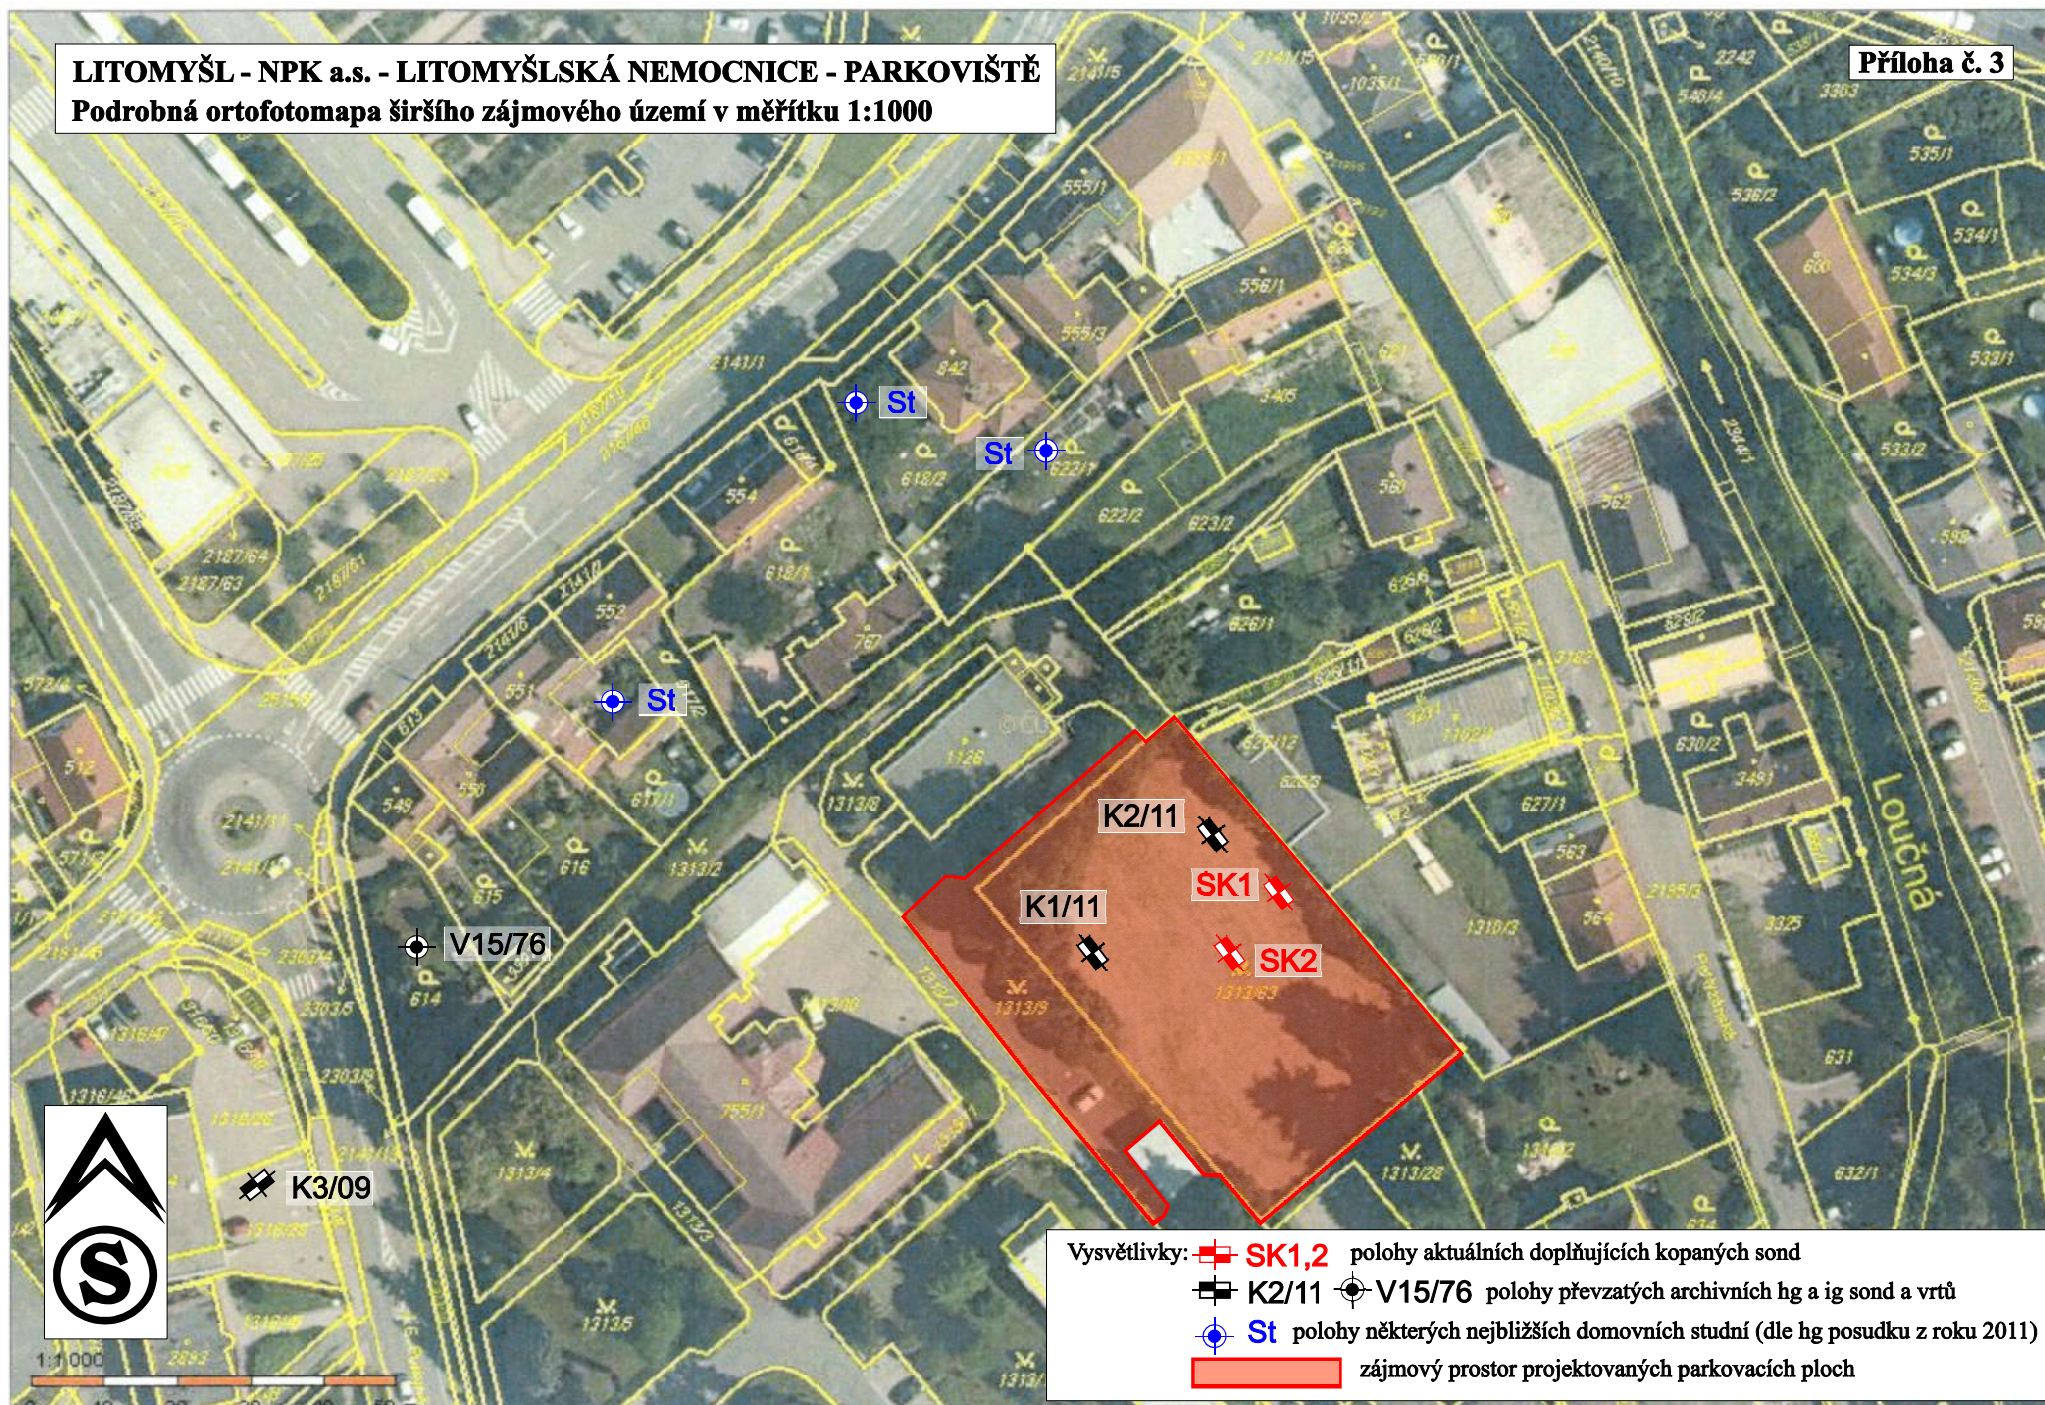

Vysvětlivky: ■ **SK1,2** polohy aktuálních doplňujících kopaných sond
⊗ **K2/11** ⊗ **V15/76** polohy převzatých archivních hg a ig sond a vrtů
⊕ **St** polohy některých nejblížejších domovních studní (dle hg posudku z roku 2011)
■ zájmový prostor projektovaných parkovacích ploch