


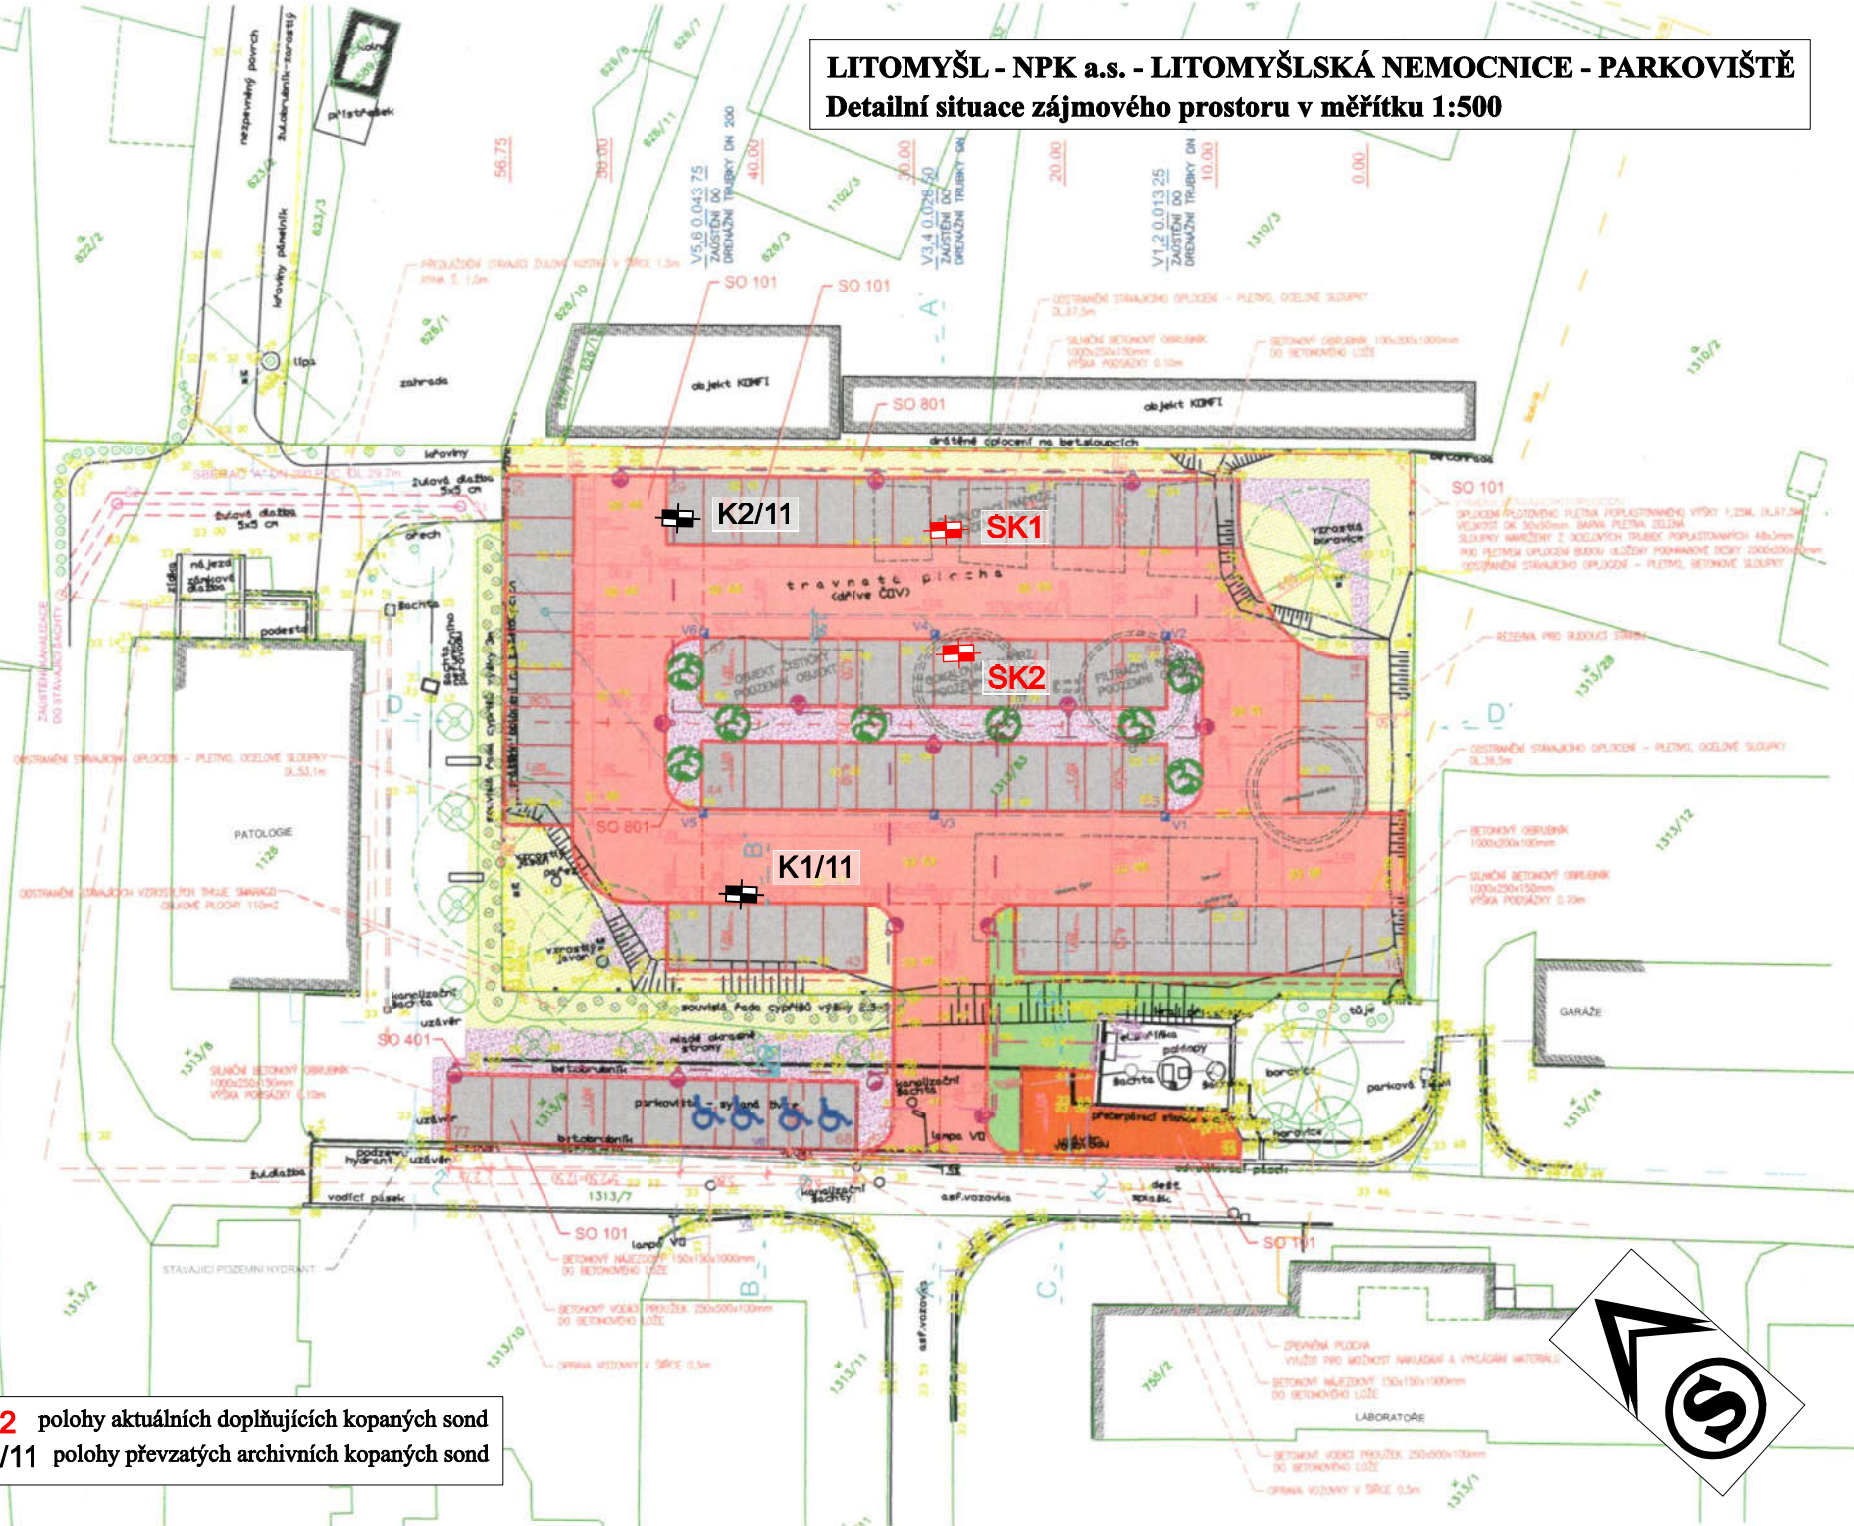

LITOMYŠL - NPK a.s. - LITOMYŠLSKÁ NEMOCNICE - PARKOVIŠTĚ

Detailní situace zájmového prostoru v měřítku 1:500



Vysvětlivky:  **SK1,2** polohy aktuálních doplňujících kopaných sond
 **K1.2/11** polohy převzatých archivních kopaných sond