


ROZDĚLOVAČ STŘEDOTLAKÉ PÁRY – 0,8 MPa
DN 150 – ø159/4,5

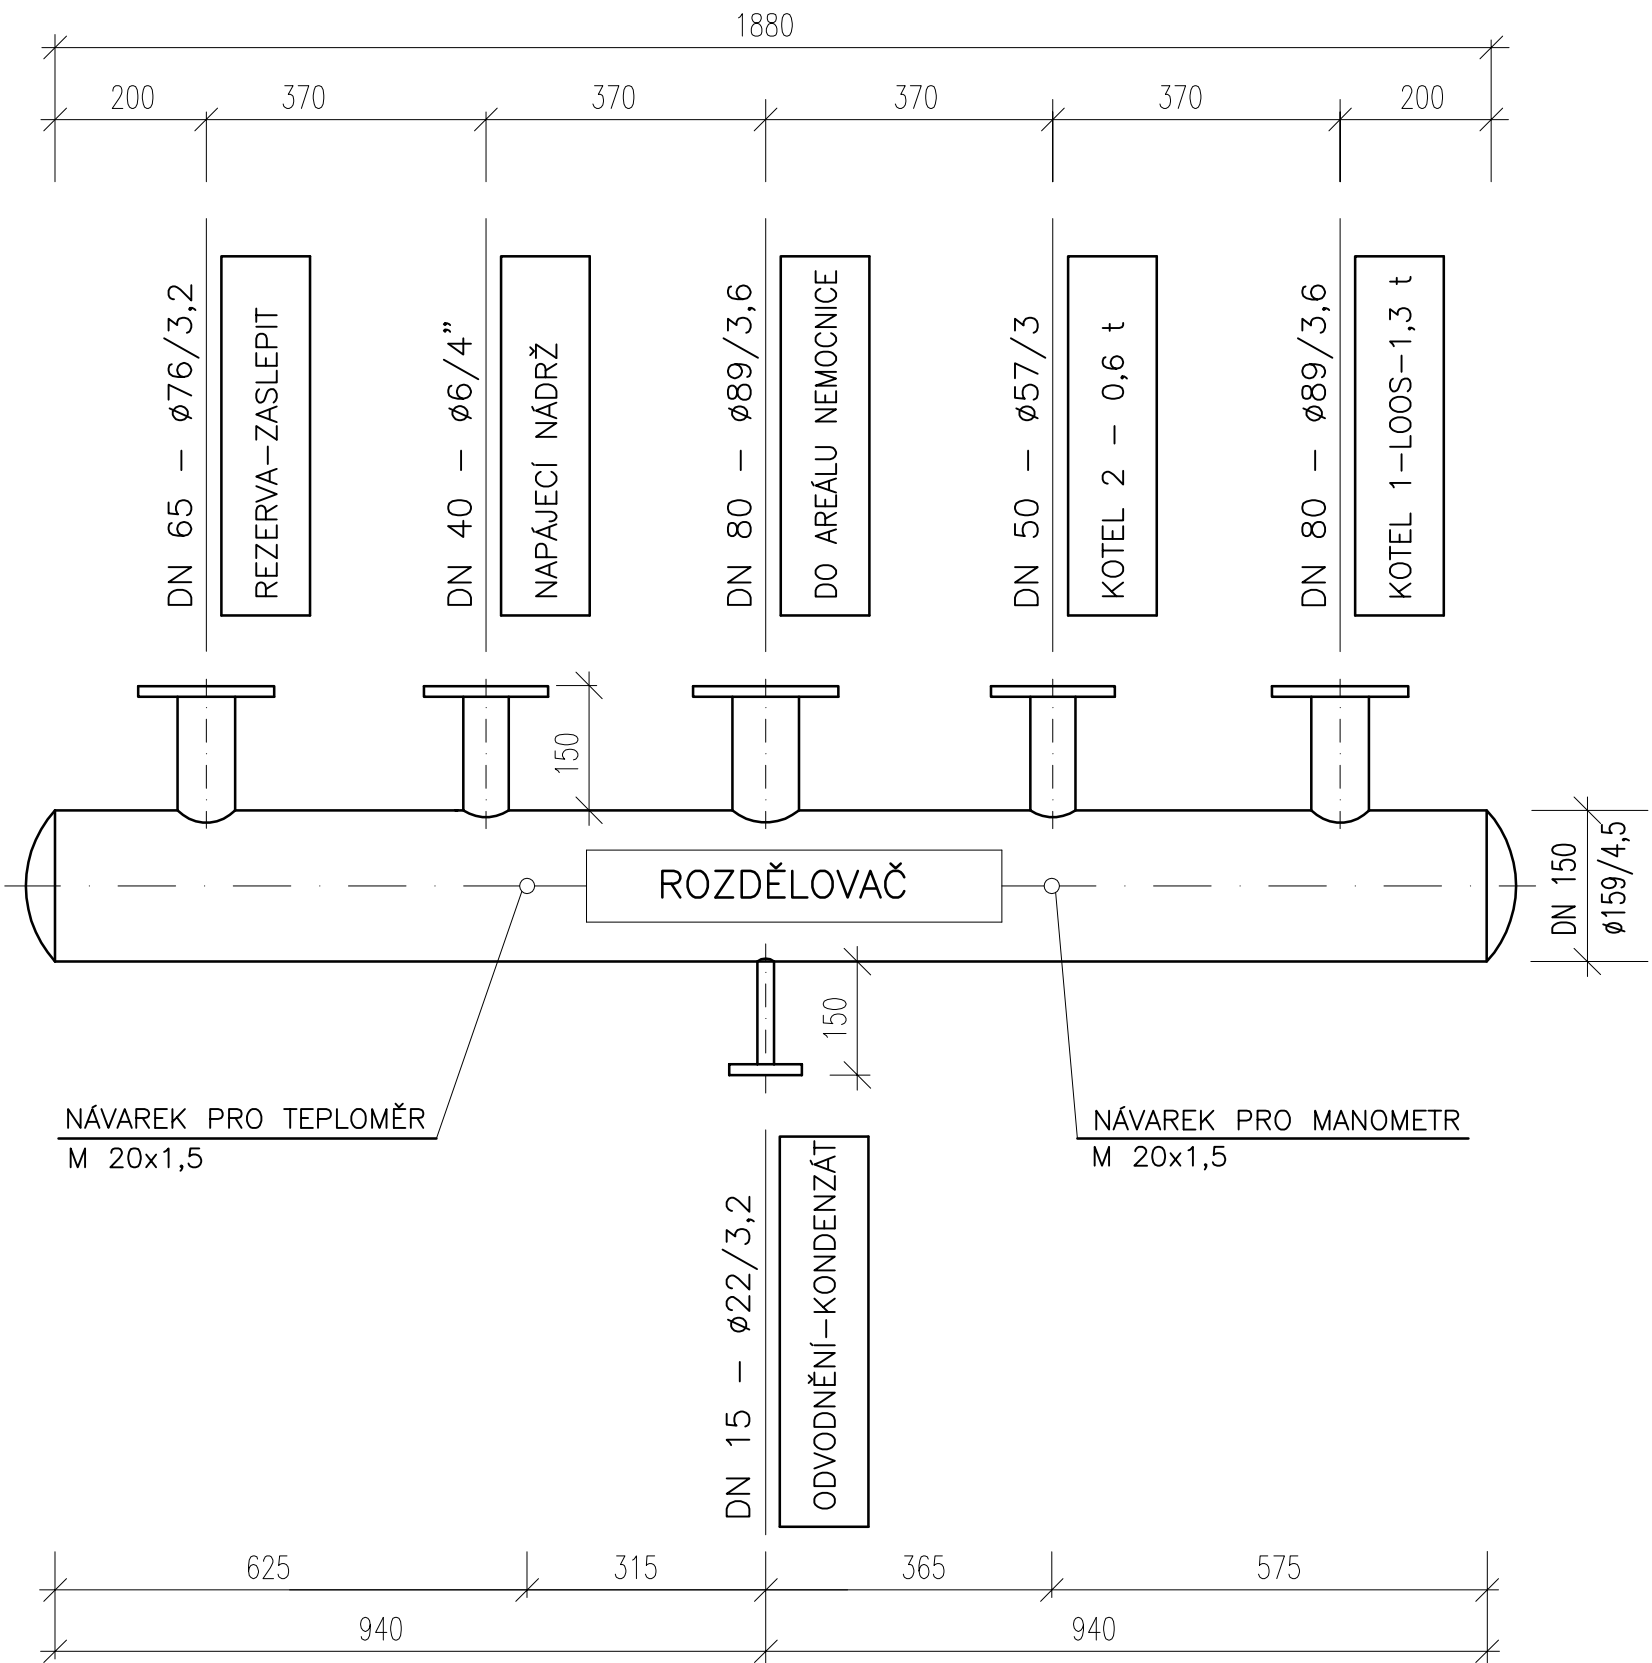

POZNÁMKA:

NÁPISY V RÁMEČCÍCH BUDOU PROVEDENY NA ORIENTAČNÍCH ŠTÍTCÍCH
PROVEDENÍ PŘÍRUB PN 4 MPa

TECHNIKA PROSTŘEDÍ STAVEB - VYTÁPĚNÍ

VEDOUČÍ PROJEKTANT	M. KASTNER <i>Kastner</i>	ODPOV. PROJEKTANT	M. KASTNER <i>Kastner</i>	KASTNER PROJEKCE VYTÁPĚNÍ NERUDOVA 912, 500 02 HRADEC KRÁLOVÉ e-mail: mkastner@volny.cz, tel. 775616213	
INVESTOR:	NEMOCNICE PARDUBICKÉHO KRAJE, a.s. PARDUBIČKY, KYJEVSKÁ 44, 530 03 PARDUBICE				
STAVBA NEMOCNICE PARDUBICKÉHO KRAJE, a.s. CHRUDIMSKÁ NEMOCNICE, VÁCLAVSKÁ 570, CHRUDIM REKONSTRUKCE KOTELNY A VÝMĚNA PARNÍHO KOTLE				ČÍSLO ZAKÁZKY	1219/0
				DRUH PROJEKTU	DPS
				DATUM	5/2019
				FORMÁT A4	2
				MĚŘÍTKO	1 : 10
NÁZEV VÝKRESU DETAIL PARNÍHO ROZDĚLOVAČE				ČÁST D.1.4	Č. VÝKRESU ÚT 9