


NAPOJENÍ KOTLE NA STÁVAJÍCÍ ROZVOD PLYNU

1. NADZEMNÍ PODLAŽÍ – ± 0,000 m

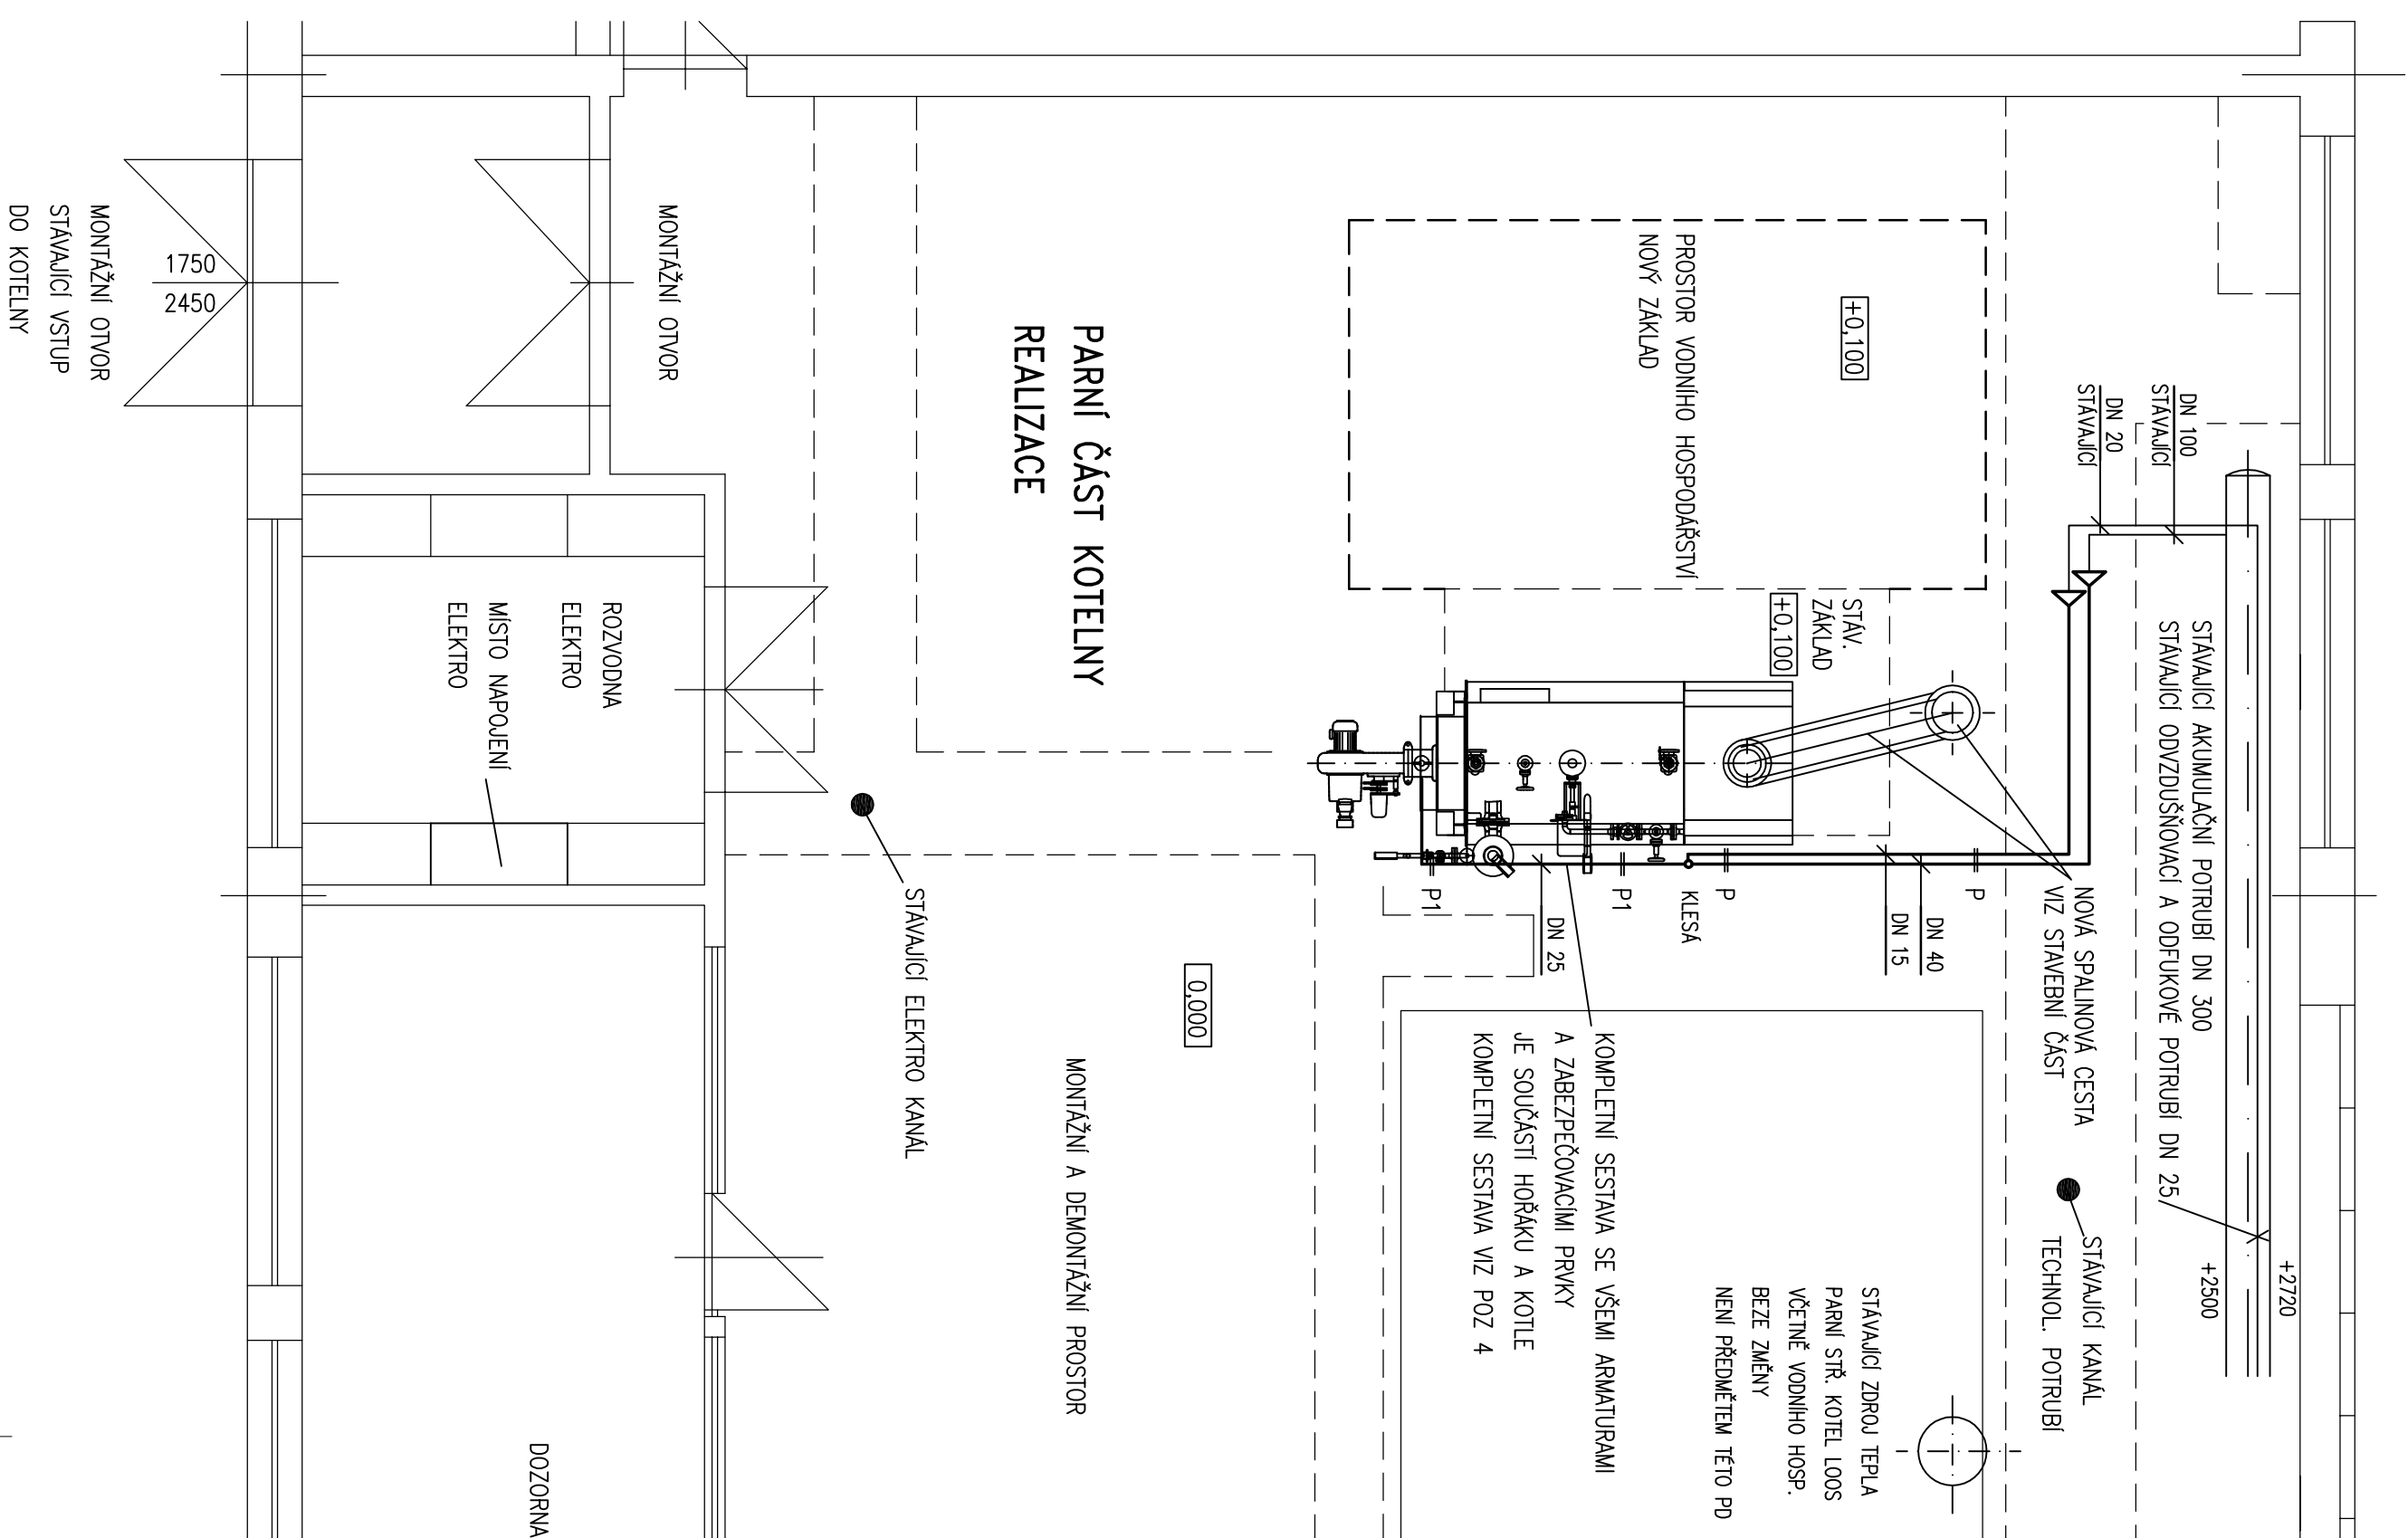

POZNÁMKA:

V PROSTORU KOTELNY BUDE PROVEDENO NA PLYNOVÉM ZARÍZENÍ:

(PO ODPOJENÍ KOTLE OD ELEKTRICKÉ ENERGIE, PŘÍVODU PLYNU, ROZVODŮ VODY NAPAJEJÍ, CHLADÍČÍ, ODLUH, ODKALU, ROZVODŮ PÁRY, KOUŘOVODU, KOMINU)

- DEMONTÁŽ STÁVAJÍCICH HOŘÁKŮ A JEHO NÁPOJENÍ
- DEMONTÁŽ POTRUBÍ STÁVAJÍCICH SVYSLEHŮ PŘÍVODU K HOŘÁKŮ
- DEMONTÁŽ STÁVAJÍCÍ SESTAVY PLYNOVÉ ŘÁDY KOTLE
- PO MONTÁŽI NOVEHO KOTLE A HOŘÁKŮ NÁPOJENÍ SESTAVY NA STÁVAJÍCÍ ROZVOD PLYNU

AKUMULAČNÍ OCELOVÉ BEZEŠVÉ POTRUBÍ DN 300 STÁVAJÍCÍ BEZE ZMĚNY

ODVZDUŠŇOVACÍ A ODFUKOVÉ POTRUBÍ STÁVAJÍCÍ BEZE ZMĚNY (VČ. VYVEDENÍ DO VENKOVNÍHO PROSTORU)

UZEMNĚNÍ ODVĚTRÁNÍ PLYNOVÉHO POTRUBÍ STÁVAJÍCÍ BEZE ZMĚNY

OCHRANA PŘED BLESKEM PLYNOVÉHO POTRUBÍ STÁVAJÍCÍ BEZE ZMĚNY

NÁTĚRY NOVÉHO PLYNOVÉHO POTRUBÍ

PŘETLAK PLYNU ZE STÁVAJÍCÍ REGULAČNÍ STANICE – 20 kPa

STÁVAJÍCÍ HAVARIJNÍ VENTIL BEZE ZMĚNY-NUTNO PROVĚŘIT INDIKÁTORY ÚNIKU PLYNU V KOTELNĚ STÁVAJÍCÍ ČTYŘI VYRÁŽECÍ TLAČITKA PRO ODPOLNĚNÍ TECHNOLOGIE

V KOTELNĚ STAVAJÍCÍ ČTYŘI VYRÁŽECÍ TLAČÍTKA PRO ODPJOJENÍ TECHNOLOGIE

PRO NOVÝ ZDROJ TEPLA NAVRŽENO SAMOSTATNÉ VYRÁŽECÍ TLAČÍTKO ODPOJENÍ TECHNOLOGIE


PLYNOVÝ PŘETLAKOVÝ HOŘÁK JE VYBAVEN KOMPLETNÍ AUTOMATIKOU SE VŠEMI ZABEZPEČOVACÍMI PRVKY

MONTÁŽ BUDE PROVEDENA DLE DETAILNÍ DOKUMENTACE A MONTAŽNÍCH POKYŇŮ DODAVATELE ZDROJE TEPLA PŘED ZAHAJENÍM SVAŘEŠKÝCH PRACÍ JE NUTNO VYPRACOVAT SAMOSTATNÝ TECHNOLOGICKÝ POSTUP PRACÍ NA PLYNOVÉM POTRUBÍ A ZAŘÍZENÍ, S OHLEDEM NA NAPojENÍ NA STÁJÍCÍ POTRUBÍ

P – PODPĚRA-SLOUP DN 50 S KONZOLOU A OBJÍMKOU PRO POTRUBÍ DN 40

P1- PODPĚRA S OBÍMKOU DN 25

OCELOVÉ DOPĹŇKOVÉ KONSTRUKCE BUDOU PROVEDENY NA STAVBĚ DLE SKUTEČNÉ DISPOZICE

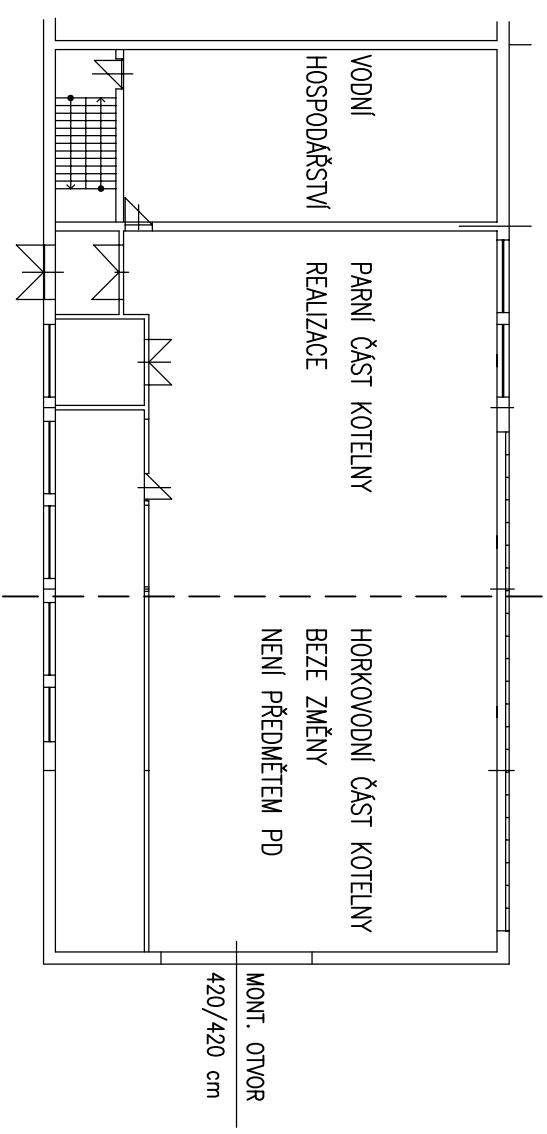

PLYNOVÁ ODBĚRNÁ ZAŘÍZENÍ

VEDOUcí PROJEKTANT	M. KASTNER <i>M. Kastner</i>	ODPOV. PROJEKTANT	M. KASTNER <i>M. Kastner</i>	KASTNER PROJEKCE VYTÁPENÍ NERUDOVA 912, 500 02 HRADEC KRÁLOVÉ e-mail: mkastner@vlny.cz, tel. 775616213
INVESTOR:	NEMOCNICE PARDUBICKÉHO KRAJE, a.s. PARDUByČKY, KYJEVSKÁ 44, 530 03 PARDUBICE			
STAVBA	NEMOCNICE PARDUBICKÉHO KRAJE, a.s. CHRUDIMSKÁ NEMOCNICE, VÁCLAVSKÁ 570, CHRUDIM REKONSTRUKCE KOTELNY A VÝMĚNA PARNÍHO KOTLE			
NÁZEV VÝKRESU	ČÁST			
1. NADZEMNÍ PODLAŽÍ	D.1.4			
	Č. VÝKRESU POZ 2			