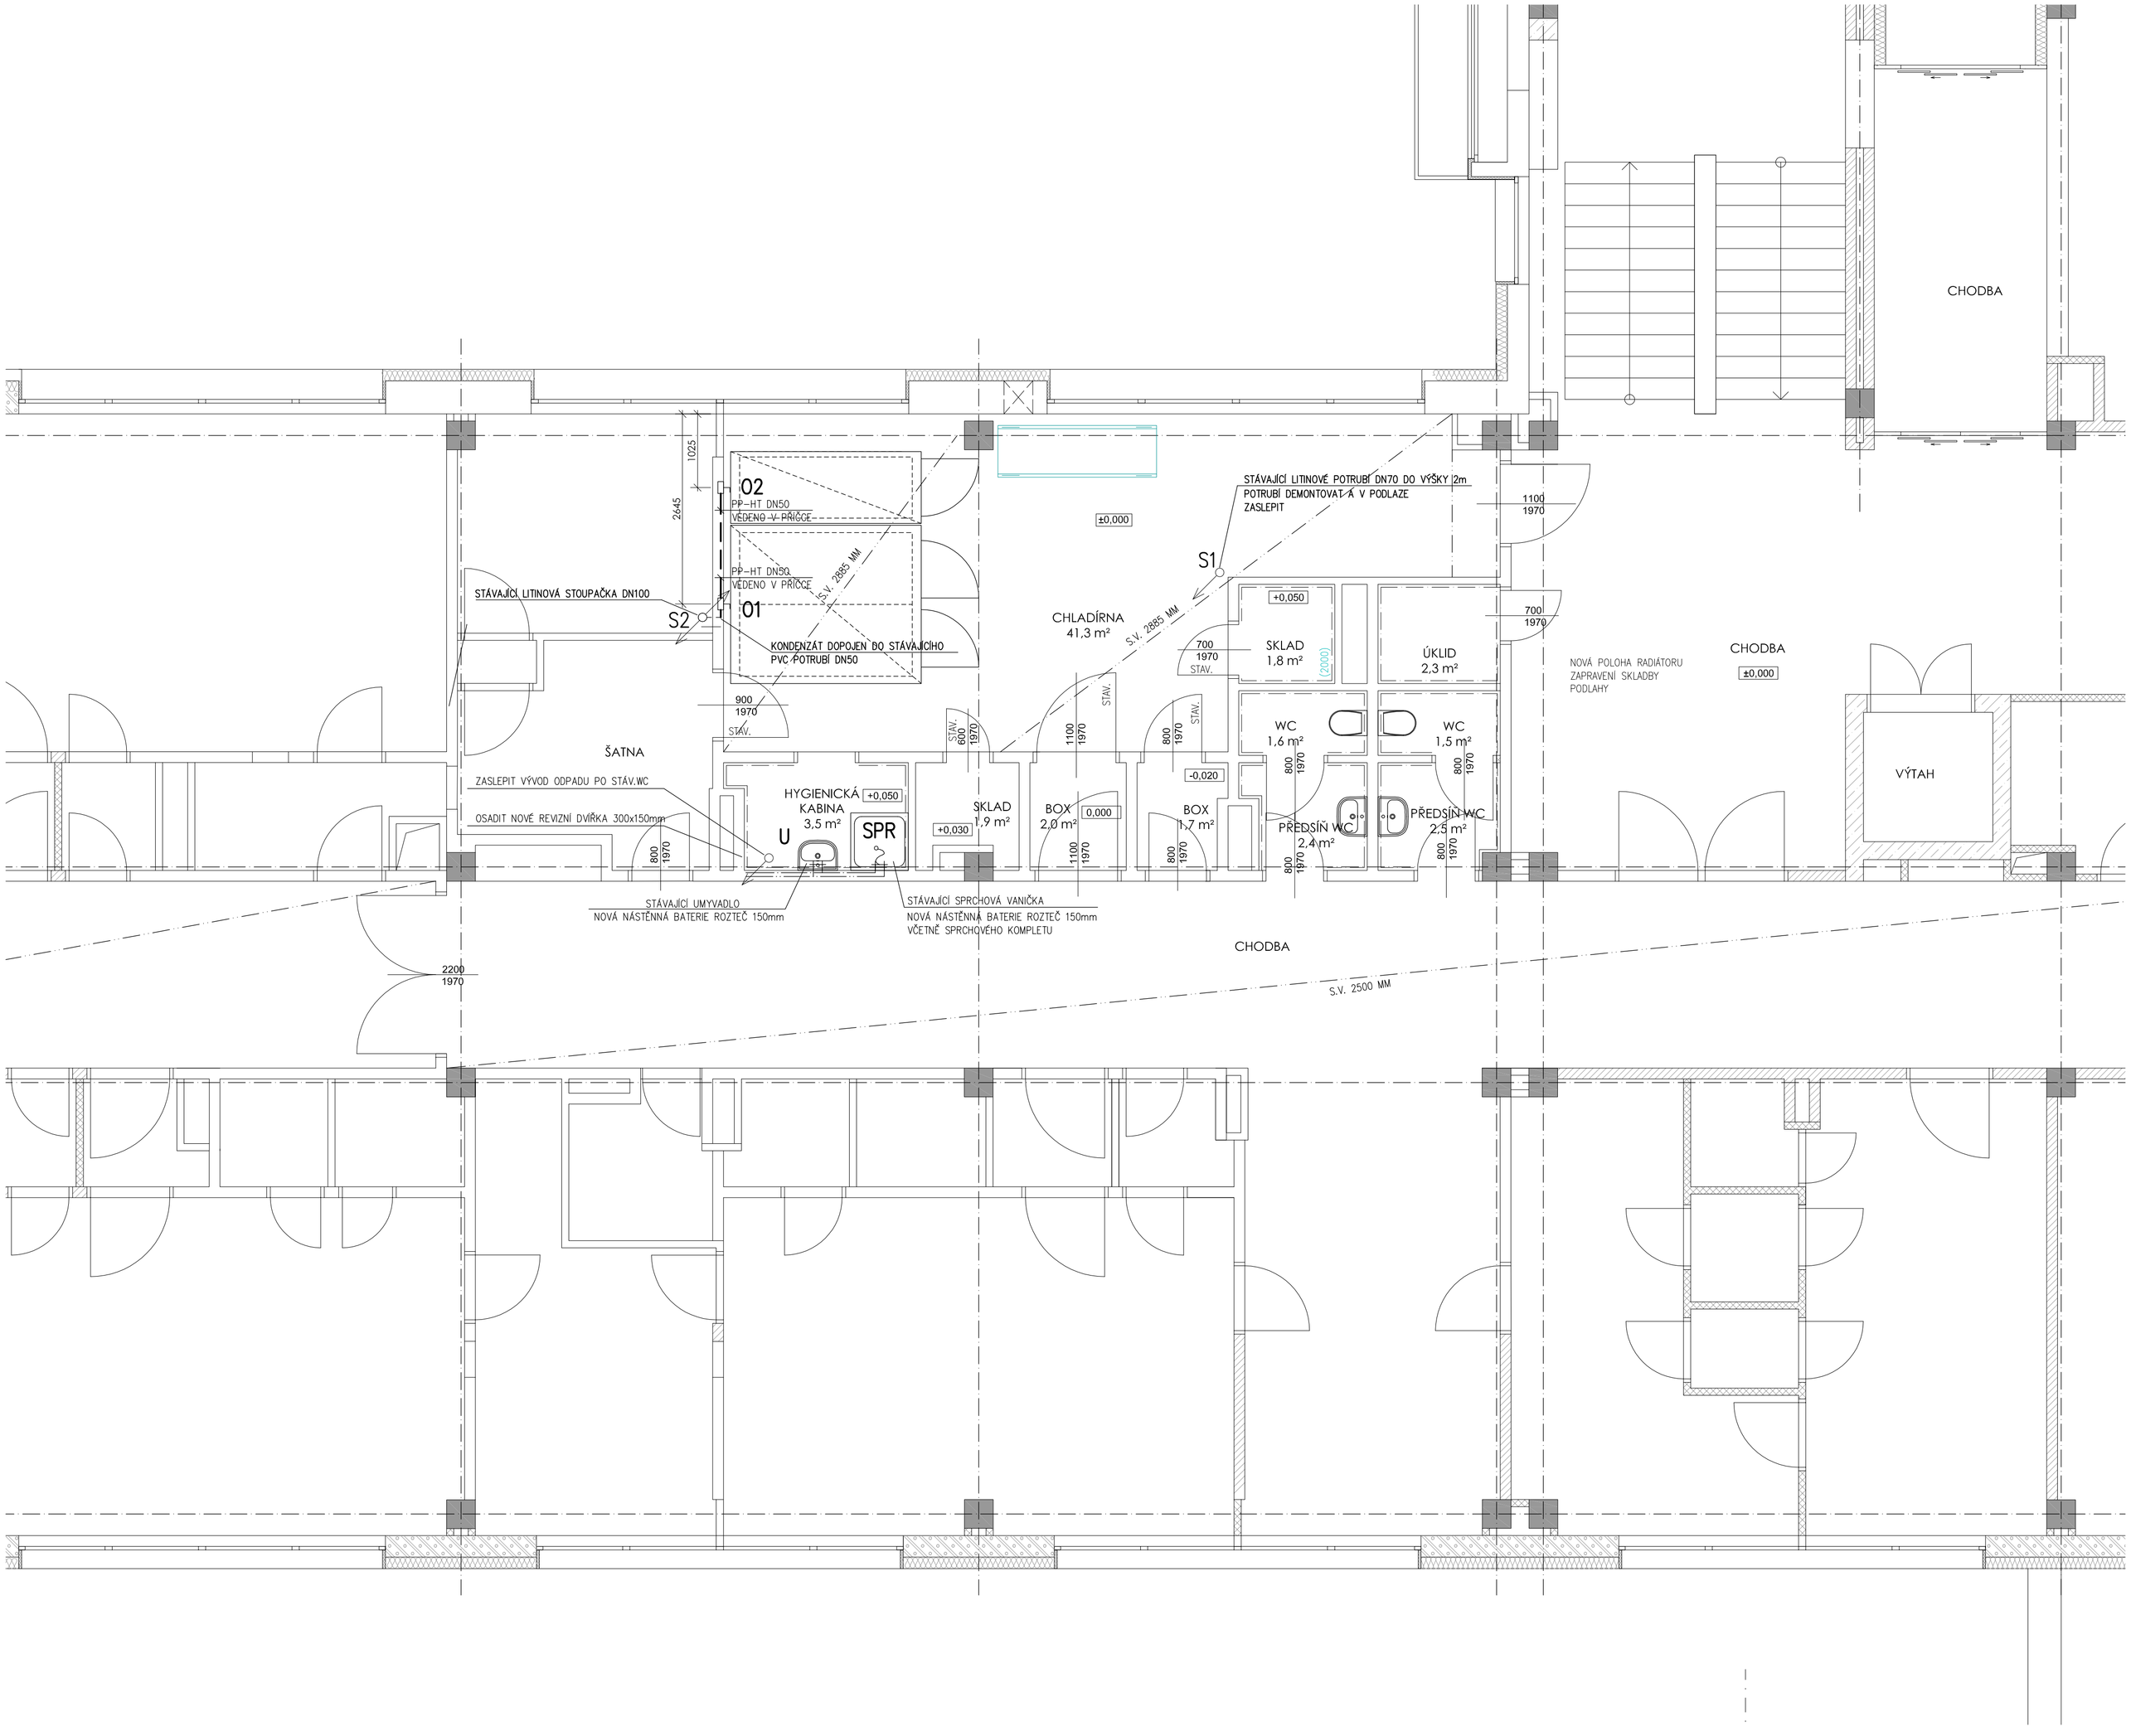

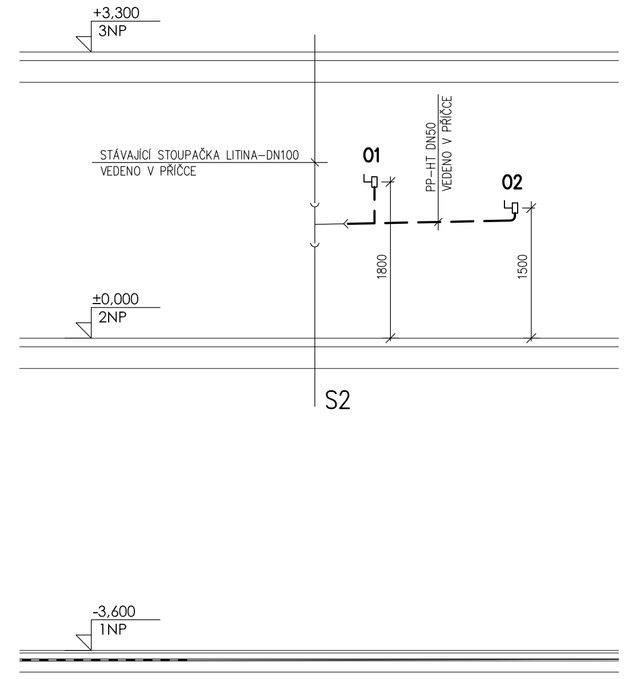

LEGENDA POTRUBÍ

- STÁVAJÍCÍ PITNÁ VODA
- STÁVAJÍCÍ TEPLÁ UŽITKOVÁ VODA
- PROJEKT. SPLAŠKOVÁ KANALIZACE MATERIÁL PP-HT

S1 STÁVAJÍCÍ SPLAŠKOVÁ KANALIZACE MATERIÁL LITINA DN70 (DEMONTÁŽ LITINOVÉHO POTRUBÍ)
S2 STÁVAJÍCÍ SPLAŠKOVÁ KANALIZACE MATERIÁL LITINA DN100 (PŘIPOJENÍ KONDENZÁTU)

LEGENDA ZAŘIZOVACÍCH PŘEDMĚTŮ

U Dřezová směšovací nástěnná baterie, ploché ústí 200 mm, rozteč 150mm.

SPR Sprchová směšovací nástěnná baterie, rozteč 150mm+sprchový komplet-posuvný držák, hadice, sprchová růžice, mýdlenka.

01 Sifonovaný odpad D32 pro odvod kondenzátu, vyvedený ve výši cca 1800 mm nad čistou podlahou s vyústěním cca 300 mm do prostoru boxu pro zemřelé. Ukončeno podomítkovou zápachovou uzávěrkou.

02 Sifonovaný odpad D32 pro odvod kondenzátu, vyvedený ve výši cca 1500 mm nad čistou podlahou s vyústěním cca 300 mm do prostoru boxu pro zemřelé. Ukončeno podomítkovou zápachovou uzávěrkou.

Revize	Datum	Jméno	Podpis	Popis revize

Zpracovatel:
Sdružení EP - PAK

PROJEKTOVÁ KANCELÁŘ ELEKTROTECHNICKÁ SPOL. S R.O.
ING. ARCH. KAMILA MUSILOVÁ ČERVINOVO 11 602 00 BRNO
PAK B.E.V.A.C. ČERVINOVO 11 T +420 541 240 153 T +420 541 240 238

EP Rožnov, a.s.
Božany Němcové 1720
CZ 756 61 Rožnov pod Radhoštěm
te.: 571 664 111, fax: 571 664 400
e-mail: ep@eproznov.cz

Hl. architekt projektu	Ing.arch.K.Steinhauserová	Projektant profese
Hl. inženýr projektu	Ing.Miroslav Běhal	
Vypracoval	Lukáš Ondruch	
Kontroloval	Ing.Radek Buchta	
Objednatel	Pardubický kraj	

Stavba: **Chladírna pro zemřelé v objektu F**	Stupeň	DPS
	Datum	12/2018
	Zak. č.	K16824036
Objekt D.1.1 - Objekt F	Formát	8xA4
Část D.1.1.4.1 - Zdravotně technické instalace	Měřítko	1:50
Název výkresu: Část.půdorys 2.NP-ZTI	Č.výkresu: 102	Revize: 00