ŘEZ A-A

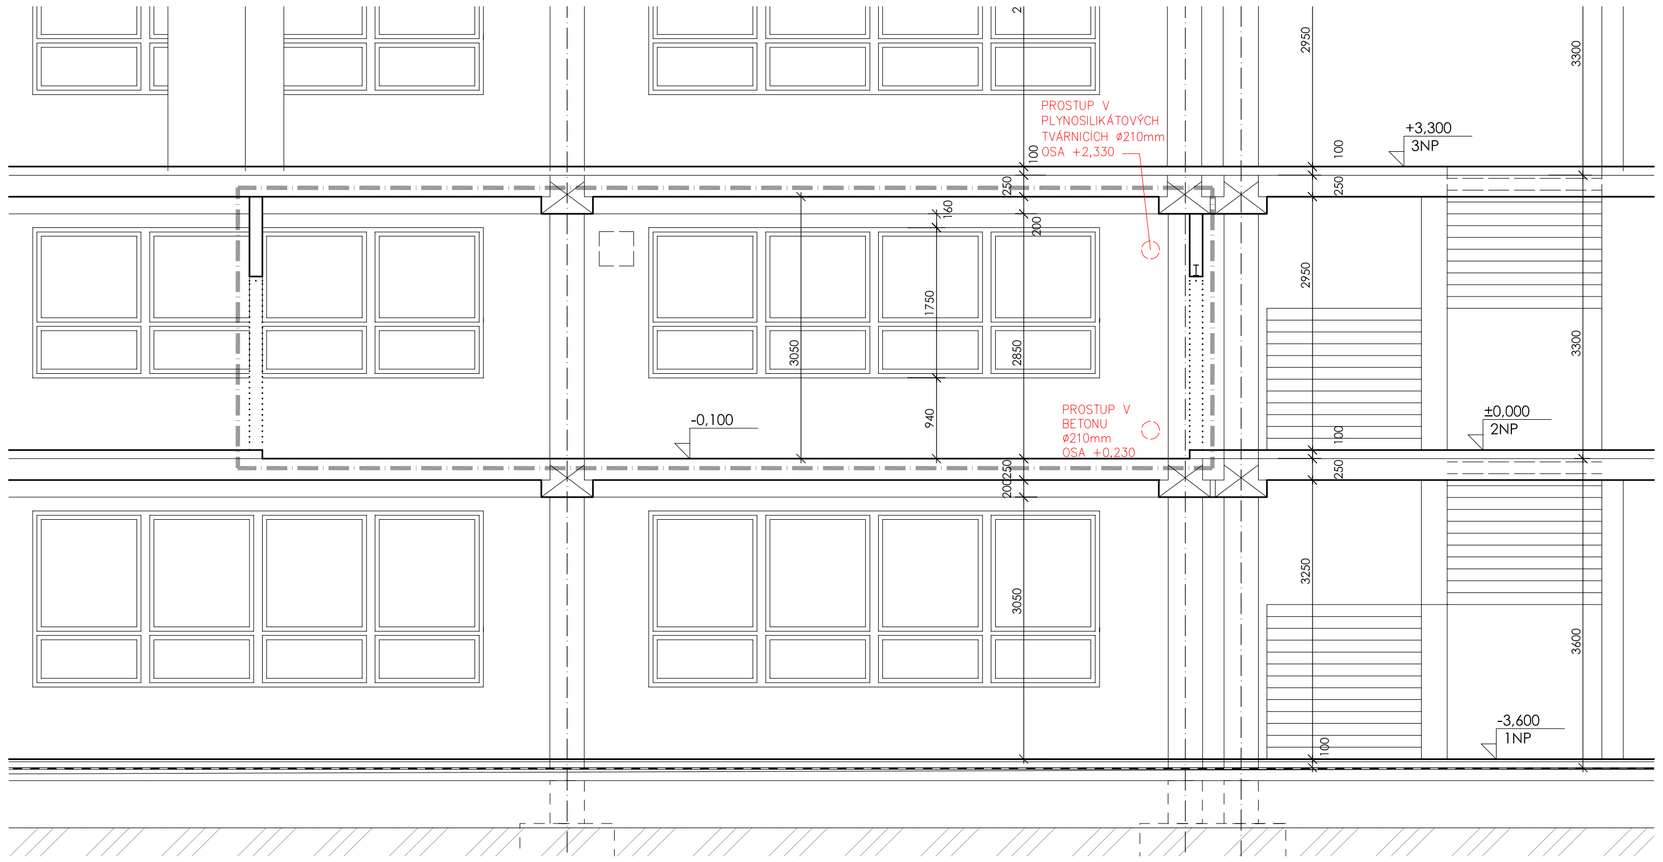

ŘEZ B-B

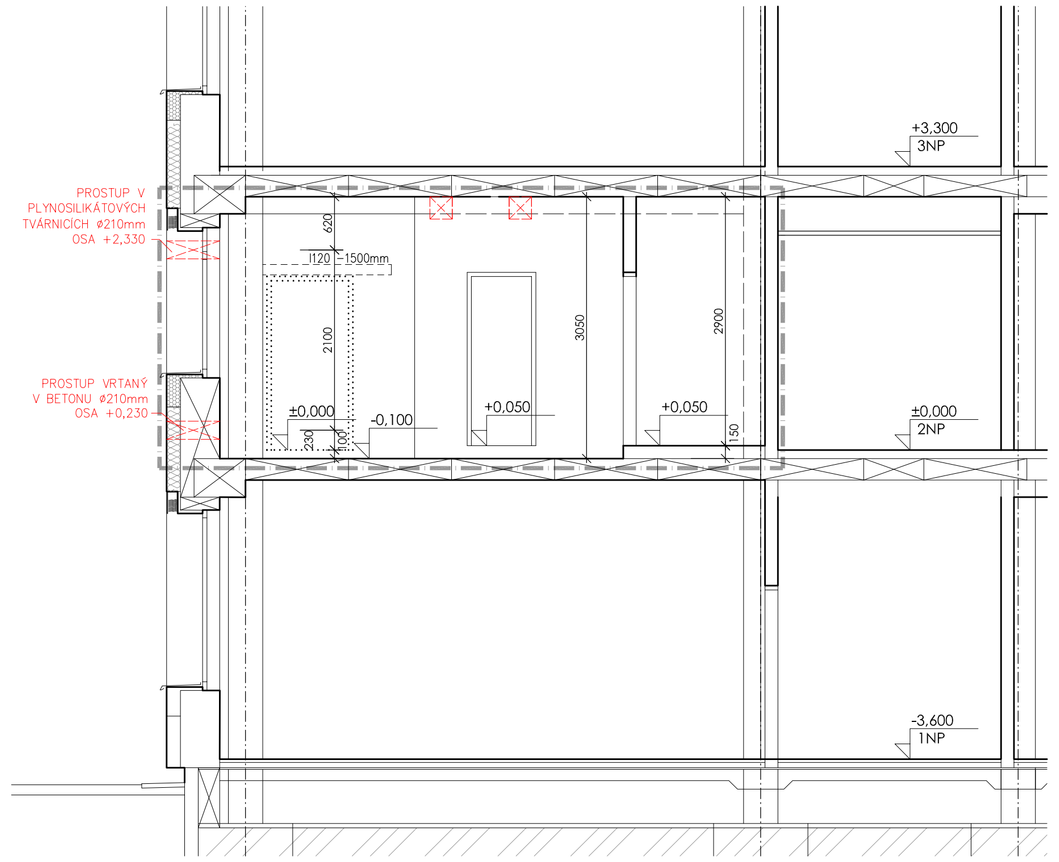

LEGENDA MÍSTNOSTÍ
PAVILON F - 2NP

ČÍSLO MÍST.	ÚČEL MÍSTNOSTI	PLOCHA m²	PODLAHA	POVRCHOVÁ ÚPRAVA STĚN	PODHLEDY	POZNÁMKA
2.001		35,5				
2.002		23,0				
2.003		33,0				
2.004		23,7				
2.005		1,9				
2.006		4,7				
2.007		12,3				
2.008		0,7				
2.009	ŠATNA	10,0	KERAMICKÁ DLAŽBA	KER. OBKLAD V.1500	OMÍTKA	
2.010	HYGIENICKÁ KABINA	3,5	KERAMICKÁ DLAŽBA	KER. OBKLAD V.2000	OMÍTKA	
2.011	VYŠETŘOVNA	41,3	BEZ PODLAHY	BEZ OMÍTEK	BEZ OMÍTEK	
2.012	SKLAD	1,9	BETONOVÁ MAZANINA		BEZ OMÍTEK	
2.013	BOX	2,0	BETONOVÁ MAZANINA		OMÍTKA	
2.014	BOX	1,7	BETONOVÁ MAZANINA		OMÍTKA	
2.015	KUCHYŇKA	1,8	KERAMICKÁ DLAŽBA	KER. OBKLAD V.2000	OMÍTKA	
2.016	ÚKLID	2,3	KERAMICKÁ DLAŽBA	KER. OBKLAD V.2000		
2.017	WC	1,6	KERAMICKÁ DLAŽBA	KER. OBKLAD V.2000		
2.018	WC	1,5	KERAMICKÁ DLAŽBA	KER. OBKLAD V.2000		
2.019	PŘEDSÍŇ WC	2,4	KERAMICKÁ DLAŽBA	KER. OBKLAD V.2000		
2.020	PŘEDSÍŇ WC	2,5	KERAMICKÁ DLAŽBA	KER. OBKLAD V.2000		
2.021	CHODBA	91,0	PVC		SDK PODHLED S.V.2400	
2.022	CHODBA	73,9	PVC		SDK PODHLED	
2.023	VÝTAH	3,2				
2.024	CHODBA	12,1	KERAMICKÁ DLAŽBA			
2.025		12,6				

ŘEZ B-B

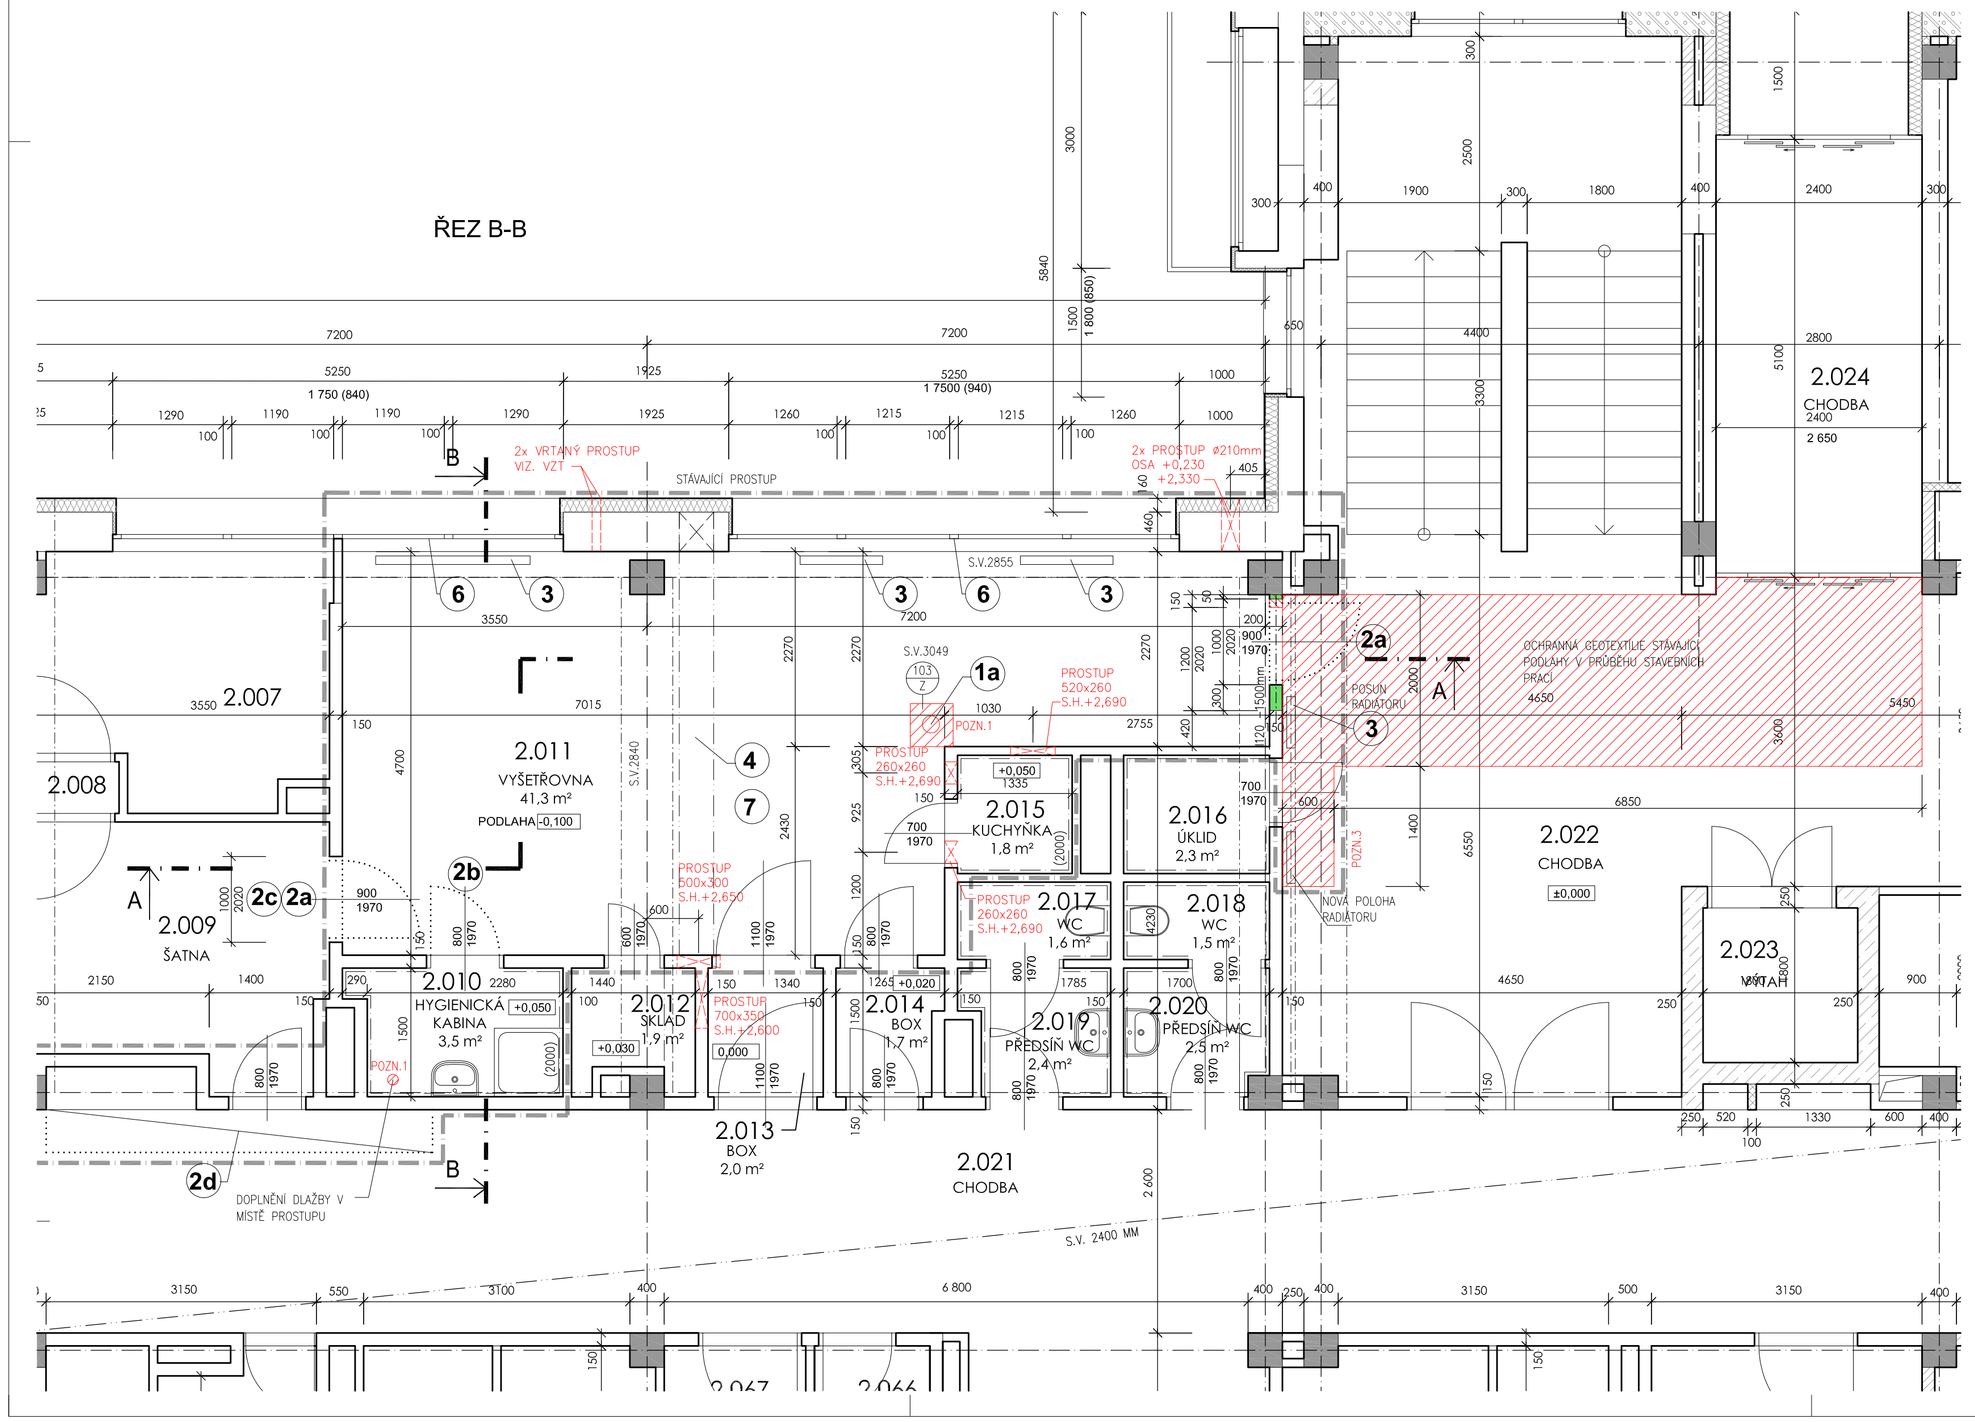

POZNÁMKA

POZN.1 - STÁVAJÍCÍ RUŠENÝ PROSTUP 200x200 BUDE NA TLOUŠŤKU STROPU VYPLNĚN PROTIPOŽÁRNÍ EXPANZNÍ PĚNOU
OTVOR SHORA PŘEKRYT LÍSTKOVÝM PLECHEM TL. 3MM - 500x500MM, PLECH BUDE KOTVEN MECHANICKÝMI KOTVAMI 4x M12 DO STÁVAJÍCÍHO STROPU - pol. 103/Z.
POZN.2 - STÁVAJÍCÍ RUŠENÝ PROSTUP Ø125 MM BUDE NA TLOUŠŤKU STROPU VYPLNĚN PROTIPOŽÁRNÍ EXPANZNÍ PĚNOU
POVRCH PROSTUPU BUDE NAPENETROVÁN. POMOCÍ CHEMICKÉHO LEPIDLA BUDE ZALEPEN PRUT Ø8 MM, DÉLKA ZALEPENÍ 150MM.
POZN.3 - OCHRANNÁ GEOTEXTÍLIE -16,5M2. POLOŽENÁ NA STÁVAJÍCÍ PODLAHU V PRŮBĚHU STAVEBNÍCH PRACÍ

LEGENDA BOURACÍCH PRACÍ

1a DEMONTÁŽ POTRUBÍ ZTI A ZASLEPENÍ PROSTUPU 200x200MM
1b DEMONTÁŽ POTRUBÍ ZTI A ZASLEPENÍ PROSTUPU Ø 125MM
2a VYBOURÁNÍ DŘEVĚNÝCH DVEŘÍ S OCELOVOU ZÁRUBNÍ
2b VYSAZENÍ DŘEVĚNÉHO DVEŘNÍHO KŘÍDLA
2c DEMONTÁŽ SDK DESKY ZAKRÝVAJÍCÍ DVEŘNÍ OTVOR 1000/2020 MM
2d DEMONTÁŽ SDK DESEK PODHLEDU. NOSNÁ KONSTRUKCE BUDE ZACHOVÁNA, CCA 2,3m2
3 ÚPRAVY STÁVAJÍCÍCH ROZVODŮ ÚSTŘEDNÍHO TOPENÍ A STAVEBNÍ ÚPRAVY DO Ø100MM - VIZ.ČÁST D1.1.4.1 - ZTI
4 ÚPRAVY STÁVAJÍCÍCH ROZVODŮ VZT A STAVEBNÍ ÚPRAVY DO Ø100MM - VIZ.ČÁST D1.1.4.4 - VZT
5 ÚPRAVY STÁVAJÍCÍCH ROZVODŮ SILNOPROUDU - VIZ.ČÁST D1.1.4.6 - SILNOPROUDÁ ELEKTROTECHNIKA
6 ZAKRYTÍ OKEN A PARAPETŮ PE FÓLIÍ
7 STĚHOVÁNÍ STÁVAJÍCÍCH USKLADNĚNÝCH STAVEBNÍCH PRVKŮ NA MÍSTO URČENÉ INVESTOREM

VÝPIS OCELOVÝCH PŘEKLADŮ 2NP

POPIS PRVKU	DÉLKA MM	ŠÍŘKA MM	VÝŠKA MM	POČET KS
OCELOVÁ TYČ I 120	1500	58	120	1

LEGENDA HMOT

- ŽB MONTOVANÉ PRAFABRIKÁTY
- ŽB MONTOVANÉ SLOUPY
- STÁVAJÍCÍ OBVODOVÉ ZDIVO – DO VÝŠE PARAPETU Z BETONU, VÝŠE Z PLYNOSILIKÁTOVÝCH TVÁRNIC
- STÁVAJÍCÍ ZDĚNÉ CIHELNÉ PŘÍČKY
- STÁVAJÍCÍ MINERÁLNÍ TEPELNÁ IZOLACE
- STÁVAJÍCÍ TEPELNÁ IZOLACE XPS, EPS
- BOURANÉ ZDIVO
- KONSTRUKCE Z CIHEL PLNÝCH PROVÁDĚNÉ V RÁMCI BOURACÍCH PRACÍ
- ZÁSAHY DO VODOROVNÝCH KONSTRUKCÍ
- BOURANÉ KONSTRUKCE
- HRANICE ŘEŠENÍ

±0,000 = 360,00 BPV

Revize	Datum	Jméno	Podpis	Popis revize

Zpracovatel:
Sdružení EP - PAK

PODJEDNÁNÍ ARCHITEKTONICKÁ KANCELÁŘ S.R.O. | ING. ARCH. K.STEINHAUSEROVÁ GOMOLOVO 10 602 00 BRNO | PAK OBJEKTY WWW.PAKO.CZ T:+420 541 842 233 T:+420 541 842 238

EP Rožnov, a.s.
Boženy Němcové 1720
CZ 756 61 Rožnov pod Radhoštěm
te.: 571 664 111, fax: 571 664 400
e-mail: ep@eproznov.cz

Hl. architekt projektu	Ing.arch.K.Steinhauserová	Projektant profese
Hl. inženýr projektu	Ing.Miroslav Béhal	
Vypracoval	Ing.Radana Kaločová	
Kontroloval		
Objednatel	Pardubický kraj	

Stavba
Chladírna pro zemřelé v objektu F

		Stupeň	DPS
		Datum	12/2018
		Formát	6 x A4
Objekt	D.1.1 - Objekt F	Zak. č.	K16824036
Část	D.1.1.1 - Architektonické a stavební řešení	Měřítko	1:50
Název výkresu	Dílčí půdorys 2np, řezy - stávající stav, bourací práce	Č. výkresu	102
		Revize	00