



STÁVAJÍCÍ OCELO-PLECHOVÝ ZAPUŠTĚNÝ ROZVADĚČ

 


SOUSTAVA NAPĚTÍ
3NPE AC 50Hz, 230/400V/TN-C-S

OCHRANA PŘED ÚRAZEM EL. PROUDEM DLE ČSN 33 2000-4-41 ed.2
AUTOMATICKÝM ODPOJENÍM OD ZDROJE V SÍTI TN


| | | | | | | | | | |
|----------------|-------------------|---|--|-------------|--|-----------------|--|----------------|--|
| | | Akce: | | Obsah: | | Měřitko | | Číslo výkresu: | |
| Vypracoval | ing. Ondřej Pipal | REALIZACE ÚSPOR ENERGIE ISŠ MORAVSKÁ TŘEBOVÁ, | | Rozvaděč RH | | - | | D.1.4.6.c-01 | |
| Zodp. projekt. | ing. Ondřej Pipal | BUDOVA DÍLEN J. K. TYLA | | | | SILNOPROUDÁ | | | |
| HIP | - | J. K. Tyla 1275/9, Moravská Třebová, 571 01 | | | | ELEKTROTECHNIKA | | | |
| | | | | Datum | | 11/2018 | | Počet listů: 2 | |
| | | | | | | | | List číslo: 1 | |

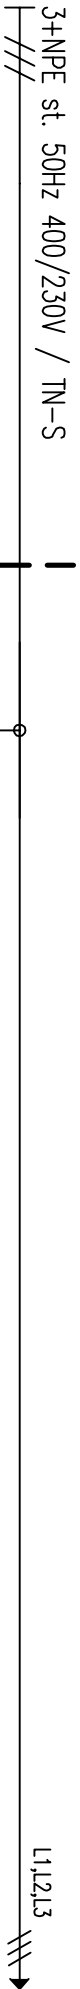

STÁVAJÍCÍ OKRUHY

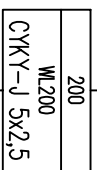

VÝVOD 3F
400V/3,3kV
ROZVADĚČ
VZT JEDNOTKY
STŘECHA 1.NP

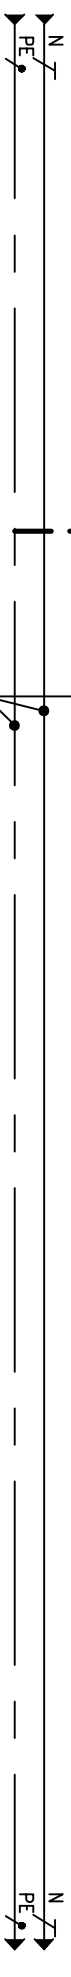

| |
|-------------------|
| VÝVOD |
| OZNAČENÍ KABELU |
| TPP KABELU |
| OZNAČENÍ ZAŘÍZENÍ |

| | | | | | |
|--|-------------------|---|---------|----------------|--------------------------------|
| Akce: | | Obsah: | | Číslo výkresu: | |
| Vypracoval | ing. Ondřej Pipal | REALIZACE ÚSPOR ENERGIE ISŠ MORAVSKÁ TŘEBOVÁ, BUDOVA DÍLEN J.K. TYLA | Měřitko | - | SILNOPROUDÁ ELEKTROTECHNIKA |
| Zodp.projekt. | ing. Ondřej Pipal | | Část | | |
| HIP | - | | Datum | 11/2018 | |
| J.K. Tyla 1275/9, Moravská Třebová, 571 01 | | Rozvaděč RH | | Počet listů: | 2 |
| | | | | List číslo: | 2 |