SKLADBY STÁVAJÍCÍCH PODLAH A KONSTRUKCÍ:

P1 PODLAHA TĚLOCVIČNY
- VLYSOVÁ PODLAHA - JASAN TL. 25 mm
- DŘEVOTŘÍSKOVÁ DESKA VODOROVNÁ VODOVZDORNÁ TL. 30 mm
- DŘEVOTŘÍSKOVÉ POLŠTÁŘE ŠÍŘKY 200 mm TL. 30 mm PO 550 mm
- MĚKKÁ KORKOVÁ PODLOŽKA POD POLŠTÁŘE TL. 30 mm PO 550 mm
- DŘEVOTŘÍSKOVÉ POLŠTÁŘE ŠÍŘKY 200 mm TL. 30 mm PO 550 mm
- MĚKKÁ KORKOVÁ PODLOŽKA POD POLŠTÁŘE TL. 30 mm PO 550 mm
- 3x HYDROIZOLACE
- PODKLADNÍ BETON TL. 150 mm
- HUTNĚNÝ ŠTĚRKOVÝ NÁSYP TL. 100 mm
- ZEMNÍ PLÁŇ

P2 PODLAHA CHODBY, ELEKTRO ROZVODNY A STROJOVNY VZT
- KERAMICKÁ DLAŽBA TL. 8 mm
- MALTOVÉ LOŽE TL. 12 mm
- BETONOVÁ MAZANINA TL. 35 mm
- FÓLIE
- FIBREX TL. 10 mm
- HYDROIZOLACE
- PODKLADNÍ BETON TL. 70 mm
- HUTNĚNÝ ŠTĚRKOVÝ NÁSYP TL. 100 mm
- ZEMNÍ PLÁŇ

P3 PODLAHA NÁŘAĎOVNY
- PVC
- LEPIDLO
- BETONOVÁ MAZANINA TL. 51 mm
- FÓLIE
- FIBREX TL. 17 mm
- HYDROIZOLACE
- PODKLADNÍ BETON TL. 70 mm
- HUTNĚNÝ ŠTĚRKOVÝ NÁSYP TL. 100 mm
- ZEMNÍ PLÁŇ

SKL1 OBVODOVÉ ZDIVO
- VNITŘNÍ VC OMÍTKA TL. 20 mm
- ZDIVO TL. 375 mm Z CDm INA
- VNĚJŠÍ BŘIZOLITOVÁ OMÍTKA TL. 30 mm

SKL2 OBVODOVÉ ZDIVO
- VNITŘNÍ VC OMÍTKA TL. 20 mm
- ZDIVO TL. 300 mm Z PLYNOSILIKÁTU
- VNĚJŠÍ BŘIZOLITOVÁ OMÍTKA TL. 30 mm

SKL3 ŠTÍTOVÁ STĚNA TĚLOCVIČNY
- OBKLAD Z LAKOVANÝCH PALUBEK
- DŘEVĚNÝ ROŠT Z PRKEN
- FÓLIE PVAC 2x
- ROTAFLEX 60 mm VLOŽENÁ DO STÁVAJÍCÍ KONSTRUKCE
- ŠTÍTOVÉ PANELY TL. 120 mm
- FÓLIE PVAC
- PAŽDÍKY
- DŘEVĚNÝ ROŠT Z PRKEN TL. 19 mm
- ETERNITOVÉ ŠABLONY TL 8 mm

SKL4 ŠTÍTOVÁ STĚNA TĚLOCVIČNY
- OBKLAD Z LAKOVANÝCH PALUBEK
- ROŠT Z DŘEVĚNÝCH LATÍ
- FÓLIE PVAC
- ROTAFLEX 60 mm DO HRÁZDĚNÝCH PANELŮ
- ZDIVO TL. 250 mm Z PLYNOSILIKÁTU
- VNĚJŠÍ BŘIZOLITOVÁ OMÍTKA TL. 30 mm

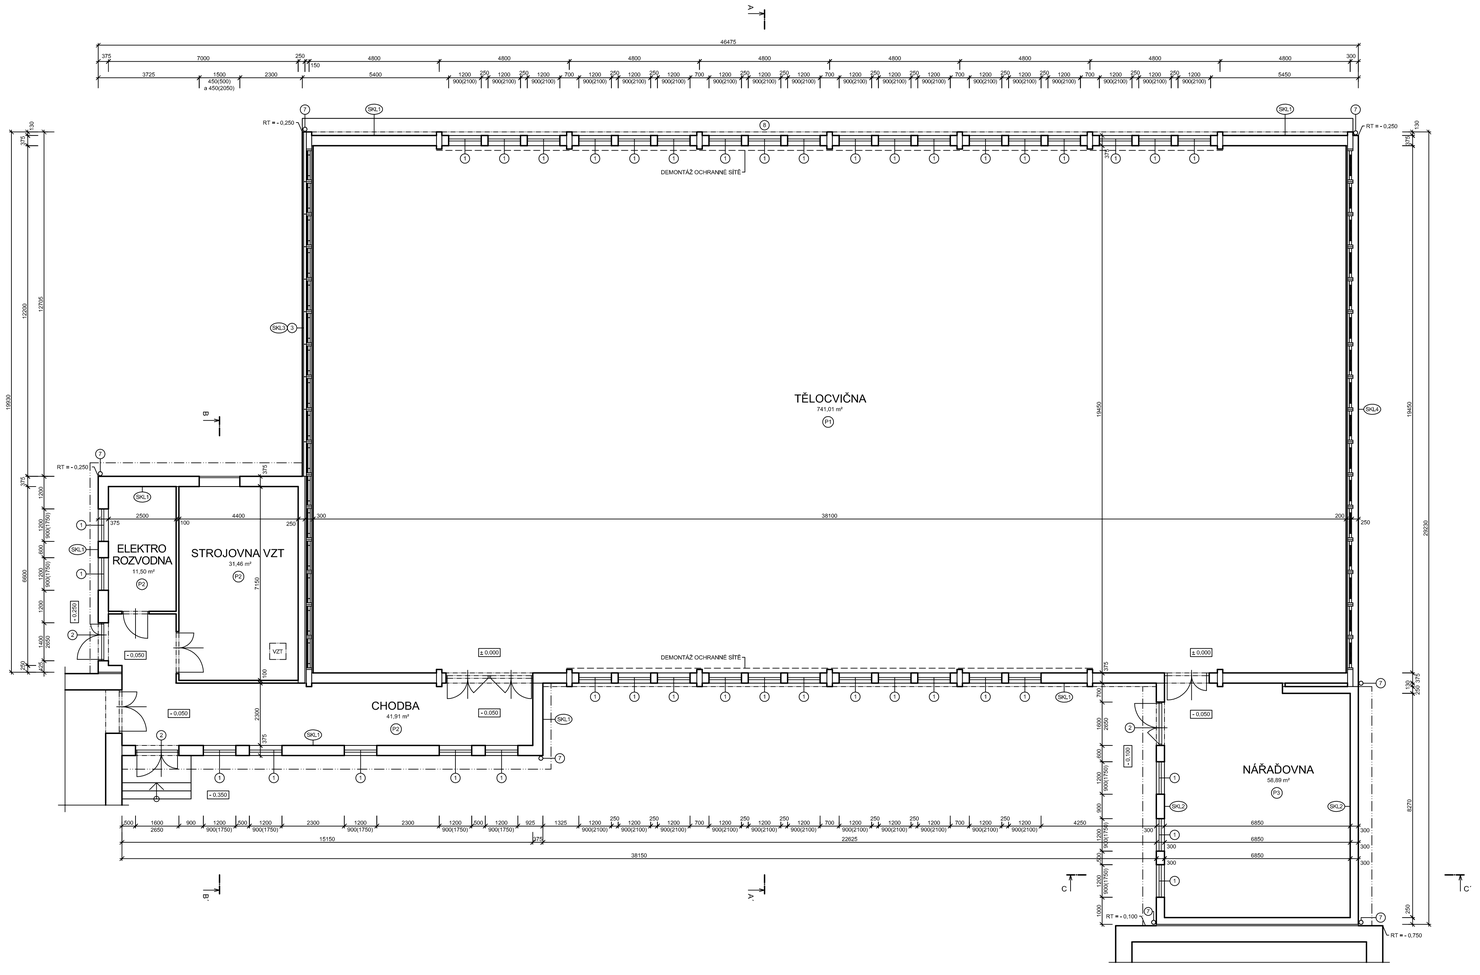

LEGENDA:

- STÁVAJÍCÍ KONSTRUKCE
- (1) VYBOURAT STÁVAJÍCÍ DŘEVĚNÁ OKNA VČ. VNITŘNÍCH DŘEVĚNÝCH A VNĚJŠÍCH POZINKOVANÝCH PARAPETŮ
- (2) ŠETRNÁ DEMONTÁŽ STÁVAJÍCÍCH HLINÍKOVÝCH DVEŘÍ, DVEŘE BUDOU ZPĚTNĚ OSAZENY V NOVÉ POLOZE
- (3) DEMONTÁŽ ETERNITOVÝCH ŠABLON A DŘEVĚNÉHO ROŠTU
- (7) DEMONTÁŽ DEŠŤOVÉHO SVODU VČ. LAPAČE STŘEŠNÍCH SPLAVENIN
- (8) VYBOURÁNÍ OKAPOVÉHO CHODNÍKU

POZNÁMKA:

- OTLUČENÍ NESOUDRŽNÉ OMÍTKY A OMYTÍ PLOCH SE PROVEDE V ROZSAHU UVEDENÉM VE VÝPISU NAVRHOVANÝCH SKLADEB
- DEMONTÁŽ VNITŘNÍCH OCHRANNÝCH SÍTÍ OKEN V TĚLOCVIČNĚ

0,000 ≡ STÁV. PODLAHA PŘÍZEMÍ

AZ optimal Inženýring a investing	vypracoval	Ing. J. Mrkvička, Ing. V. Hromek	zak. č.	
	ověřil	Ing. J. Mrkvička	stupeň	DPS
	stavebník	Pardubický kraj	datum	03.2019
stavba	REALIZACE ÚSPOR ENERGIE - SOŠ A SOU OBCHODU A SLUŽEB CHRUDIM, Hlavní budova a Tělocvična, Čáslavská 205, Chrudim, k.ú. Chrudim, p.p.č. st. 328/1 a st. 328/3		měřítko	1:100
obsah	SO 02 TĚLOCVIČNA PŮDORYS 1.NP (ÚROVEŇ ± 0,000) - STÁV. STAV, BOURÁNÍ		část D.2.1.	č. výkresu 2.