



POHLED VÝCHODNÍ

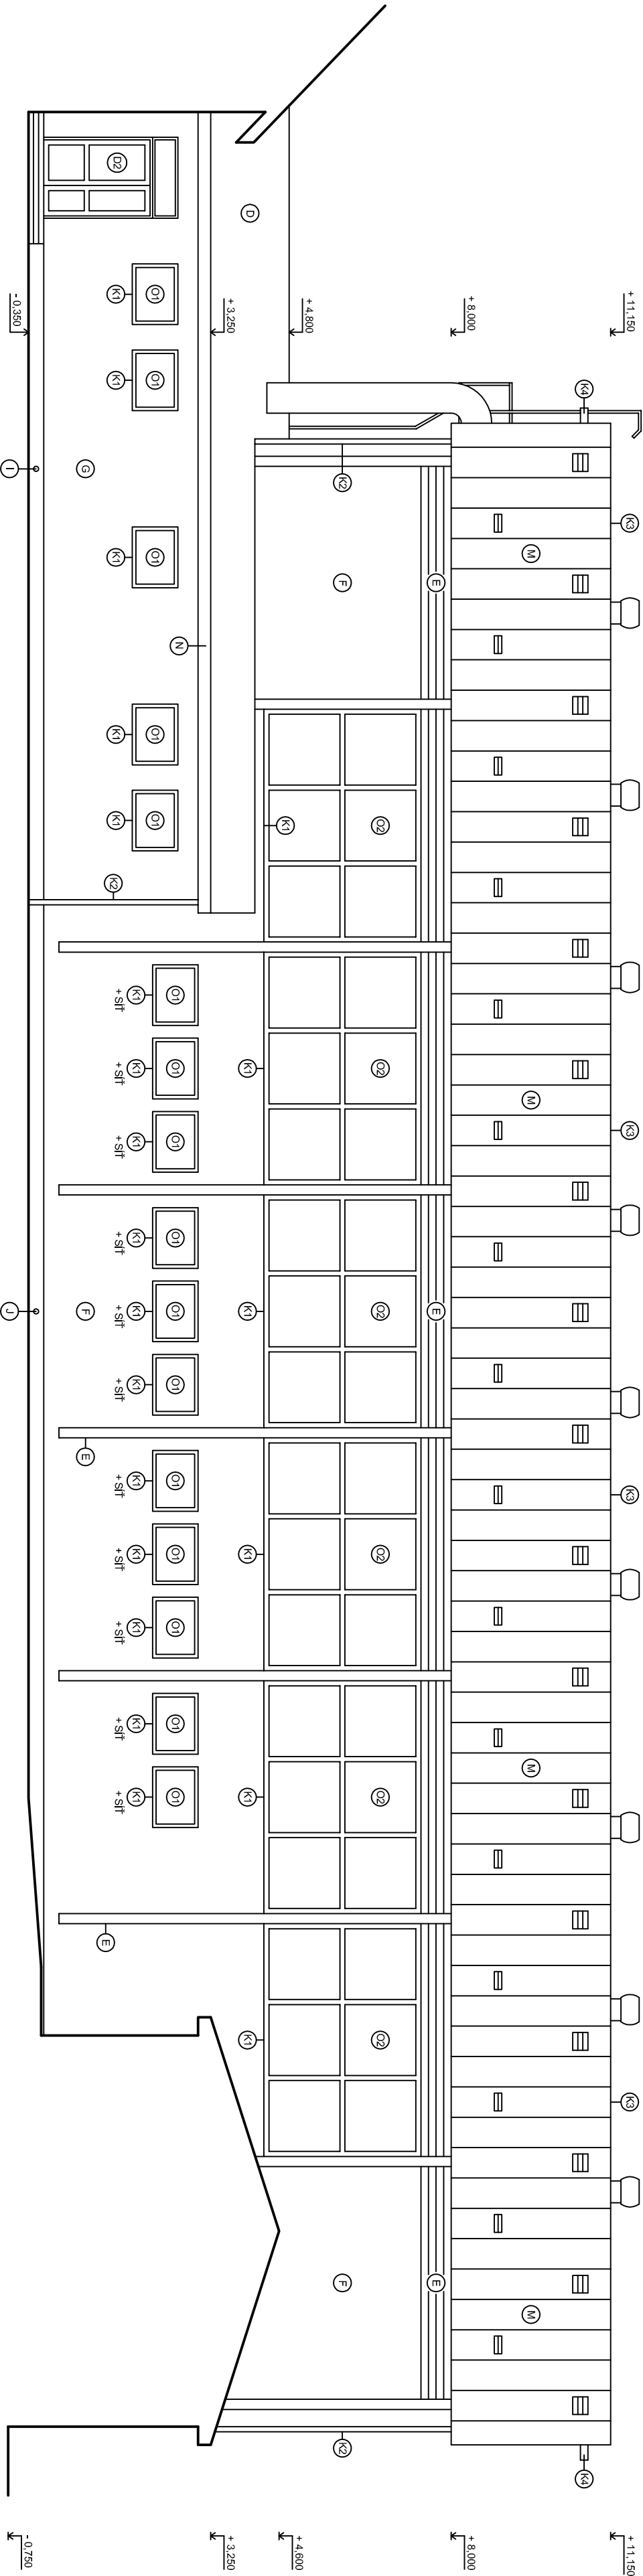

POHLED ZÁPADNÍ

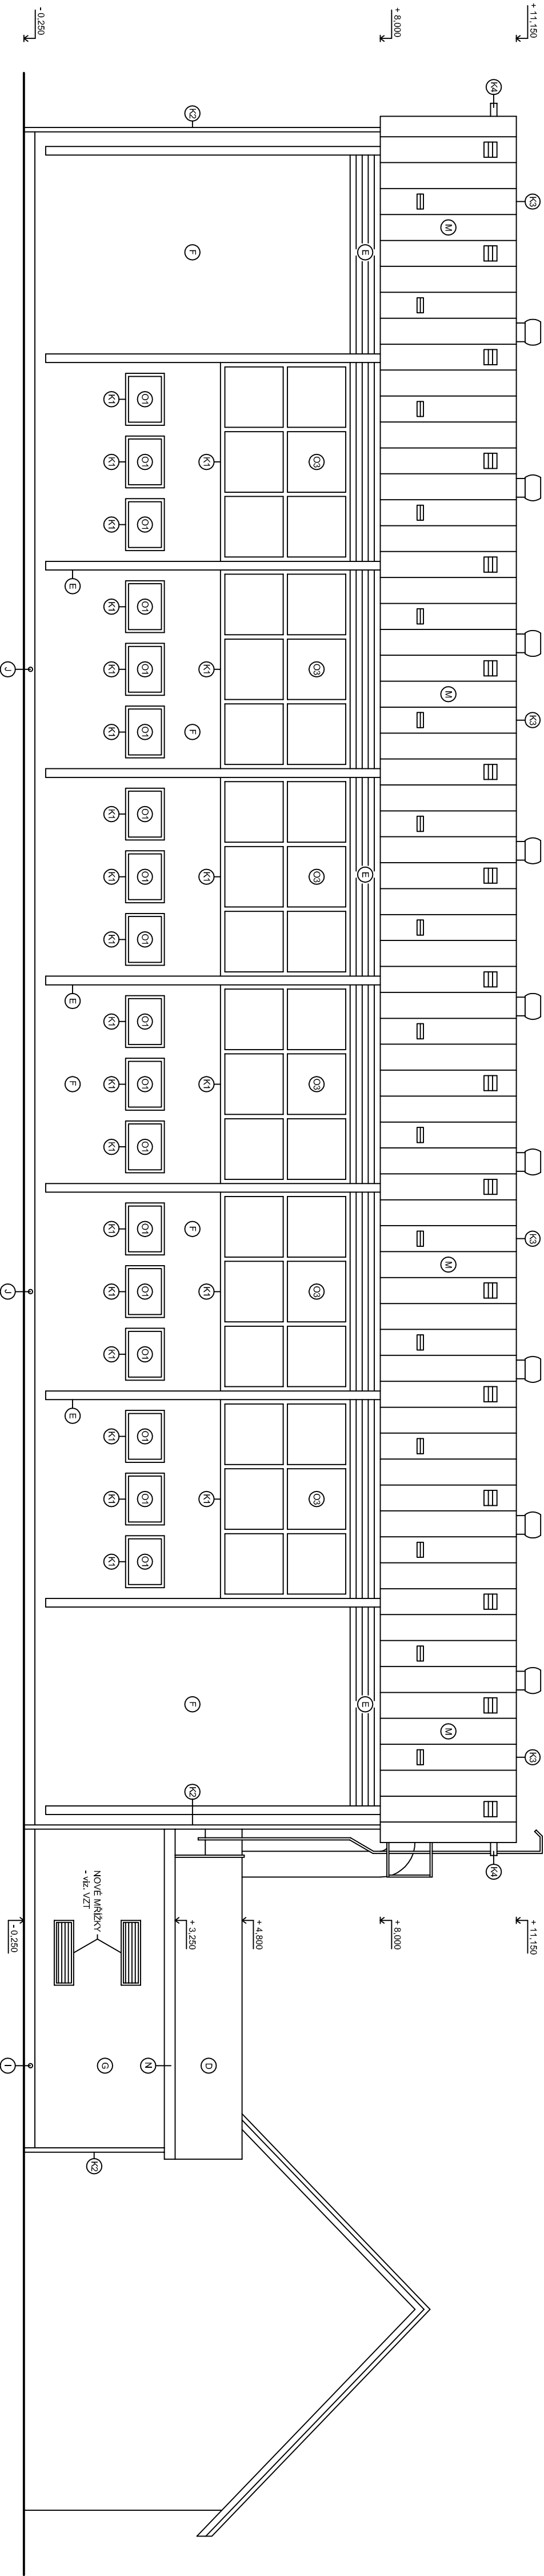

POPIS:

- STAVAJÍCÍ PLECHOVÁ STŘEŠNÍ KRYTINA
- NATĚR DŘEVĚNÉ KONSTRUKCE (SKL 13)
- DEKORATIVNÍ TENKOVĚSTVÁ PROBÁŘENÁ OMÍTKA NA SILIKONOVÉ BÁZI BEZ ZATEPLENÍ (SKL 9)
- KONTAKTNÍ ZATEPLOVACÍ SYSTÉM ETICS S DEKORATIVNÍ TENKOVĚSTVOU PROBÁŘENOU OMÍTKOU NA SILIKONOVÉ BÁZI (SKL 10)
- KONTAKTNÍ ZATEPLOVACÍ SYSTÉM ETICS S DEKORATIVNÍ TENKOVĚSTVOU PROBÁŘENOU OMÍTKOU NA SILIKONOVÉ BÁZI (SKL 11)
- KONTAKTNÍ ZATEPLOVACÍ SYSTÉM ETICS S MOZAIKOVOU OMÍTKOU (SKL 17)
- MOZAIKOVÁ OMÍTKA BEZ ZATEPLENÍ
- PLOŠNÝ PLECHOVÝ FASÁDNÍ OBKLAD (SKL 12)
- PLOŠNÝ PLECHOVÝ FASÁDNÍ OBKLAD (SKL 14)
- PLOŠNÝ PLECHOVÝ FASÁDNÍ OBKLAD (SKL 16)
- ÚPRAVA ŘÍMSY NIŽŠÍCH PŘÍSTAVKŮ - DEKORATIVNÍ TENKOVĚSTVÁ PROBÁŘENÁ OMÍTKA NA SILIKONOVÉ BÁZI BEZ ZATEPLENÍ

0,000 ≡ STÁV. PODLAHA PRÍZEMÍ

<div><div><div><div><div><div></div></div></div><div><div><span><b>AZ</b></span></div><div><small>architectural</small></div></div></div><div><div><small>inženýring a investing</small></div></div></div></div>	vypracoval		Ing. J. Mrkvíčka, Ing. V. Hronek		zak. č.	
	ověřil	Ing. J. Mrkvíčka		stávek	služba	DPS
stavba	REALIZACE ÚSPOR ENERGIE - SOŠ A SOU OBCHODU A SLUŽEB CHRUDIM,		datum		03.2019	
	Hlavní budova a Tělocvična, Čáslavská 205, Chrudim, k.ú. Chrudim, p.p.č. st. 328/1 a st. 328/3		formát		A4	
obsah	SO 02 TĚLOCVICHNA		měřítko		1:100	
	POHLED VÝCHODNÍ A ZÁPADNÍ - NÁVRH		část		D 2.1.	č. výkresu 14.