



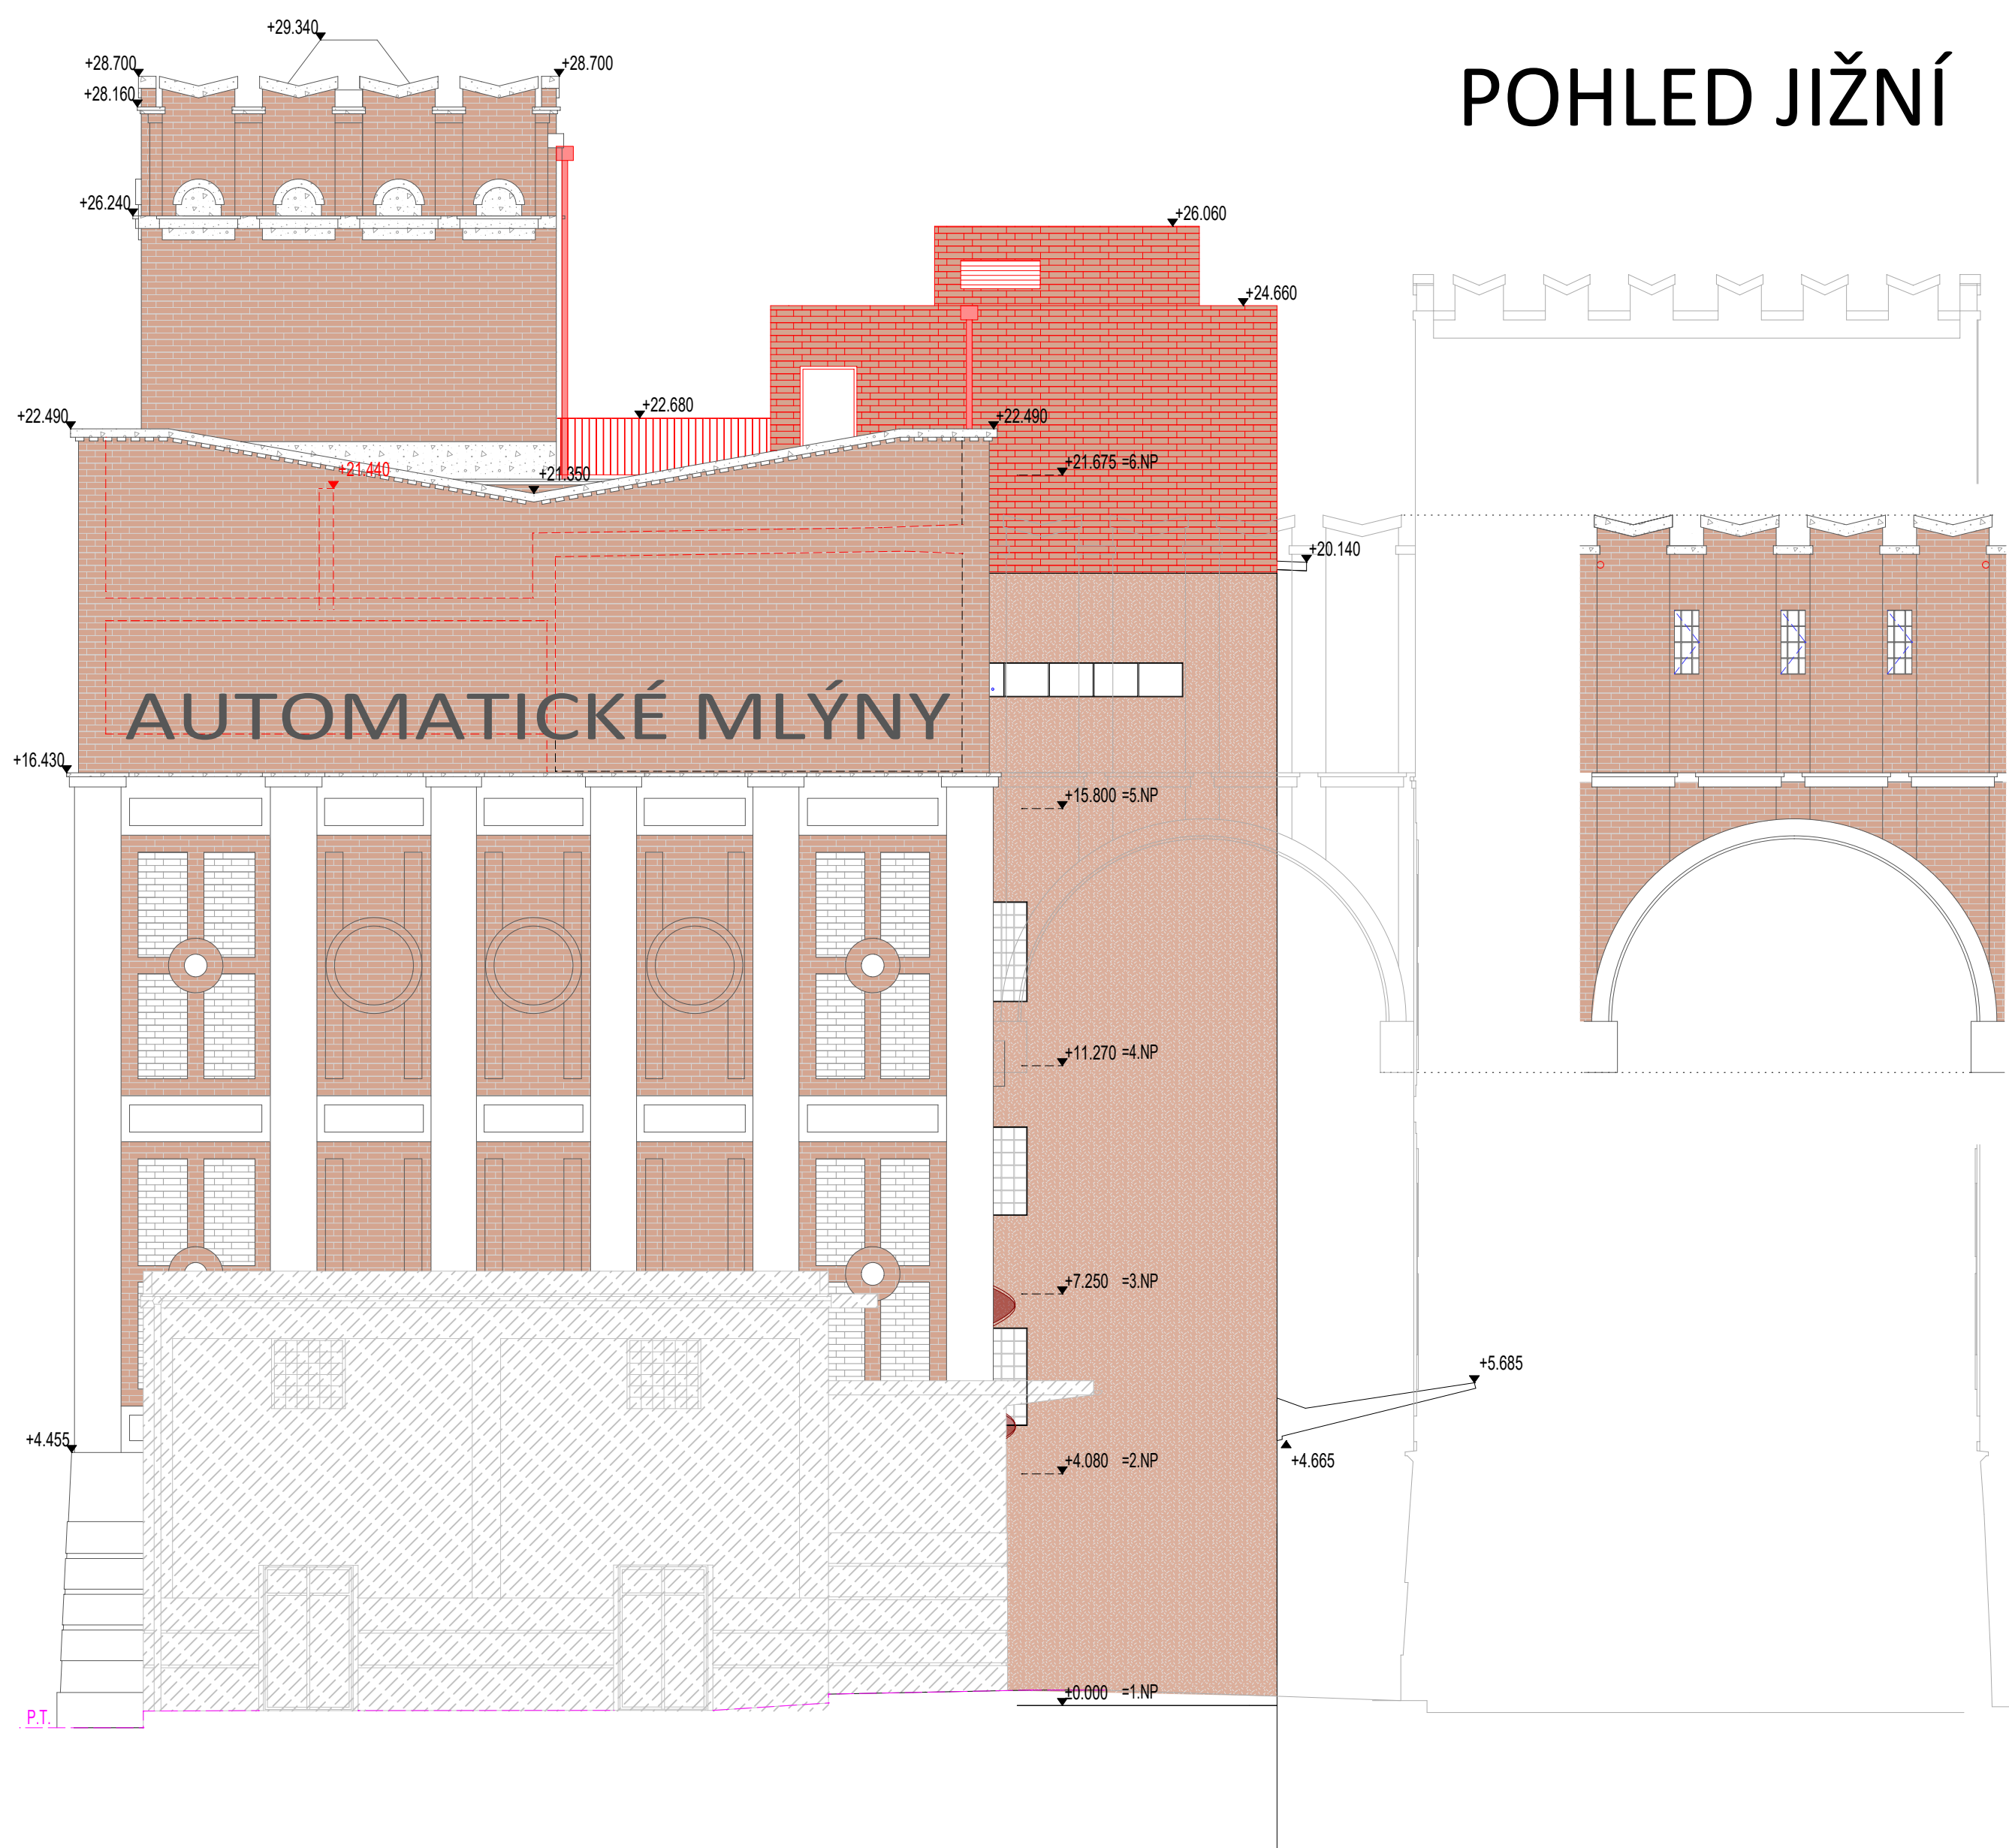

POHLED JIŽNÍ

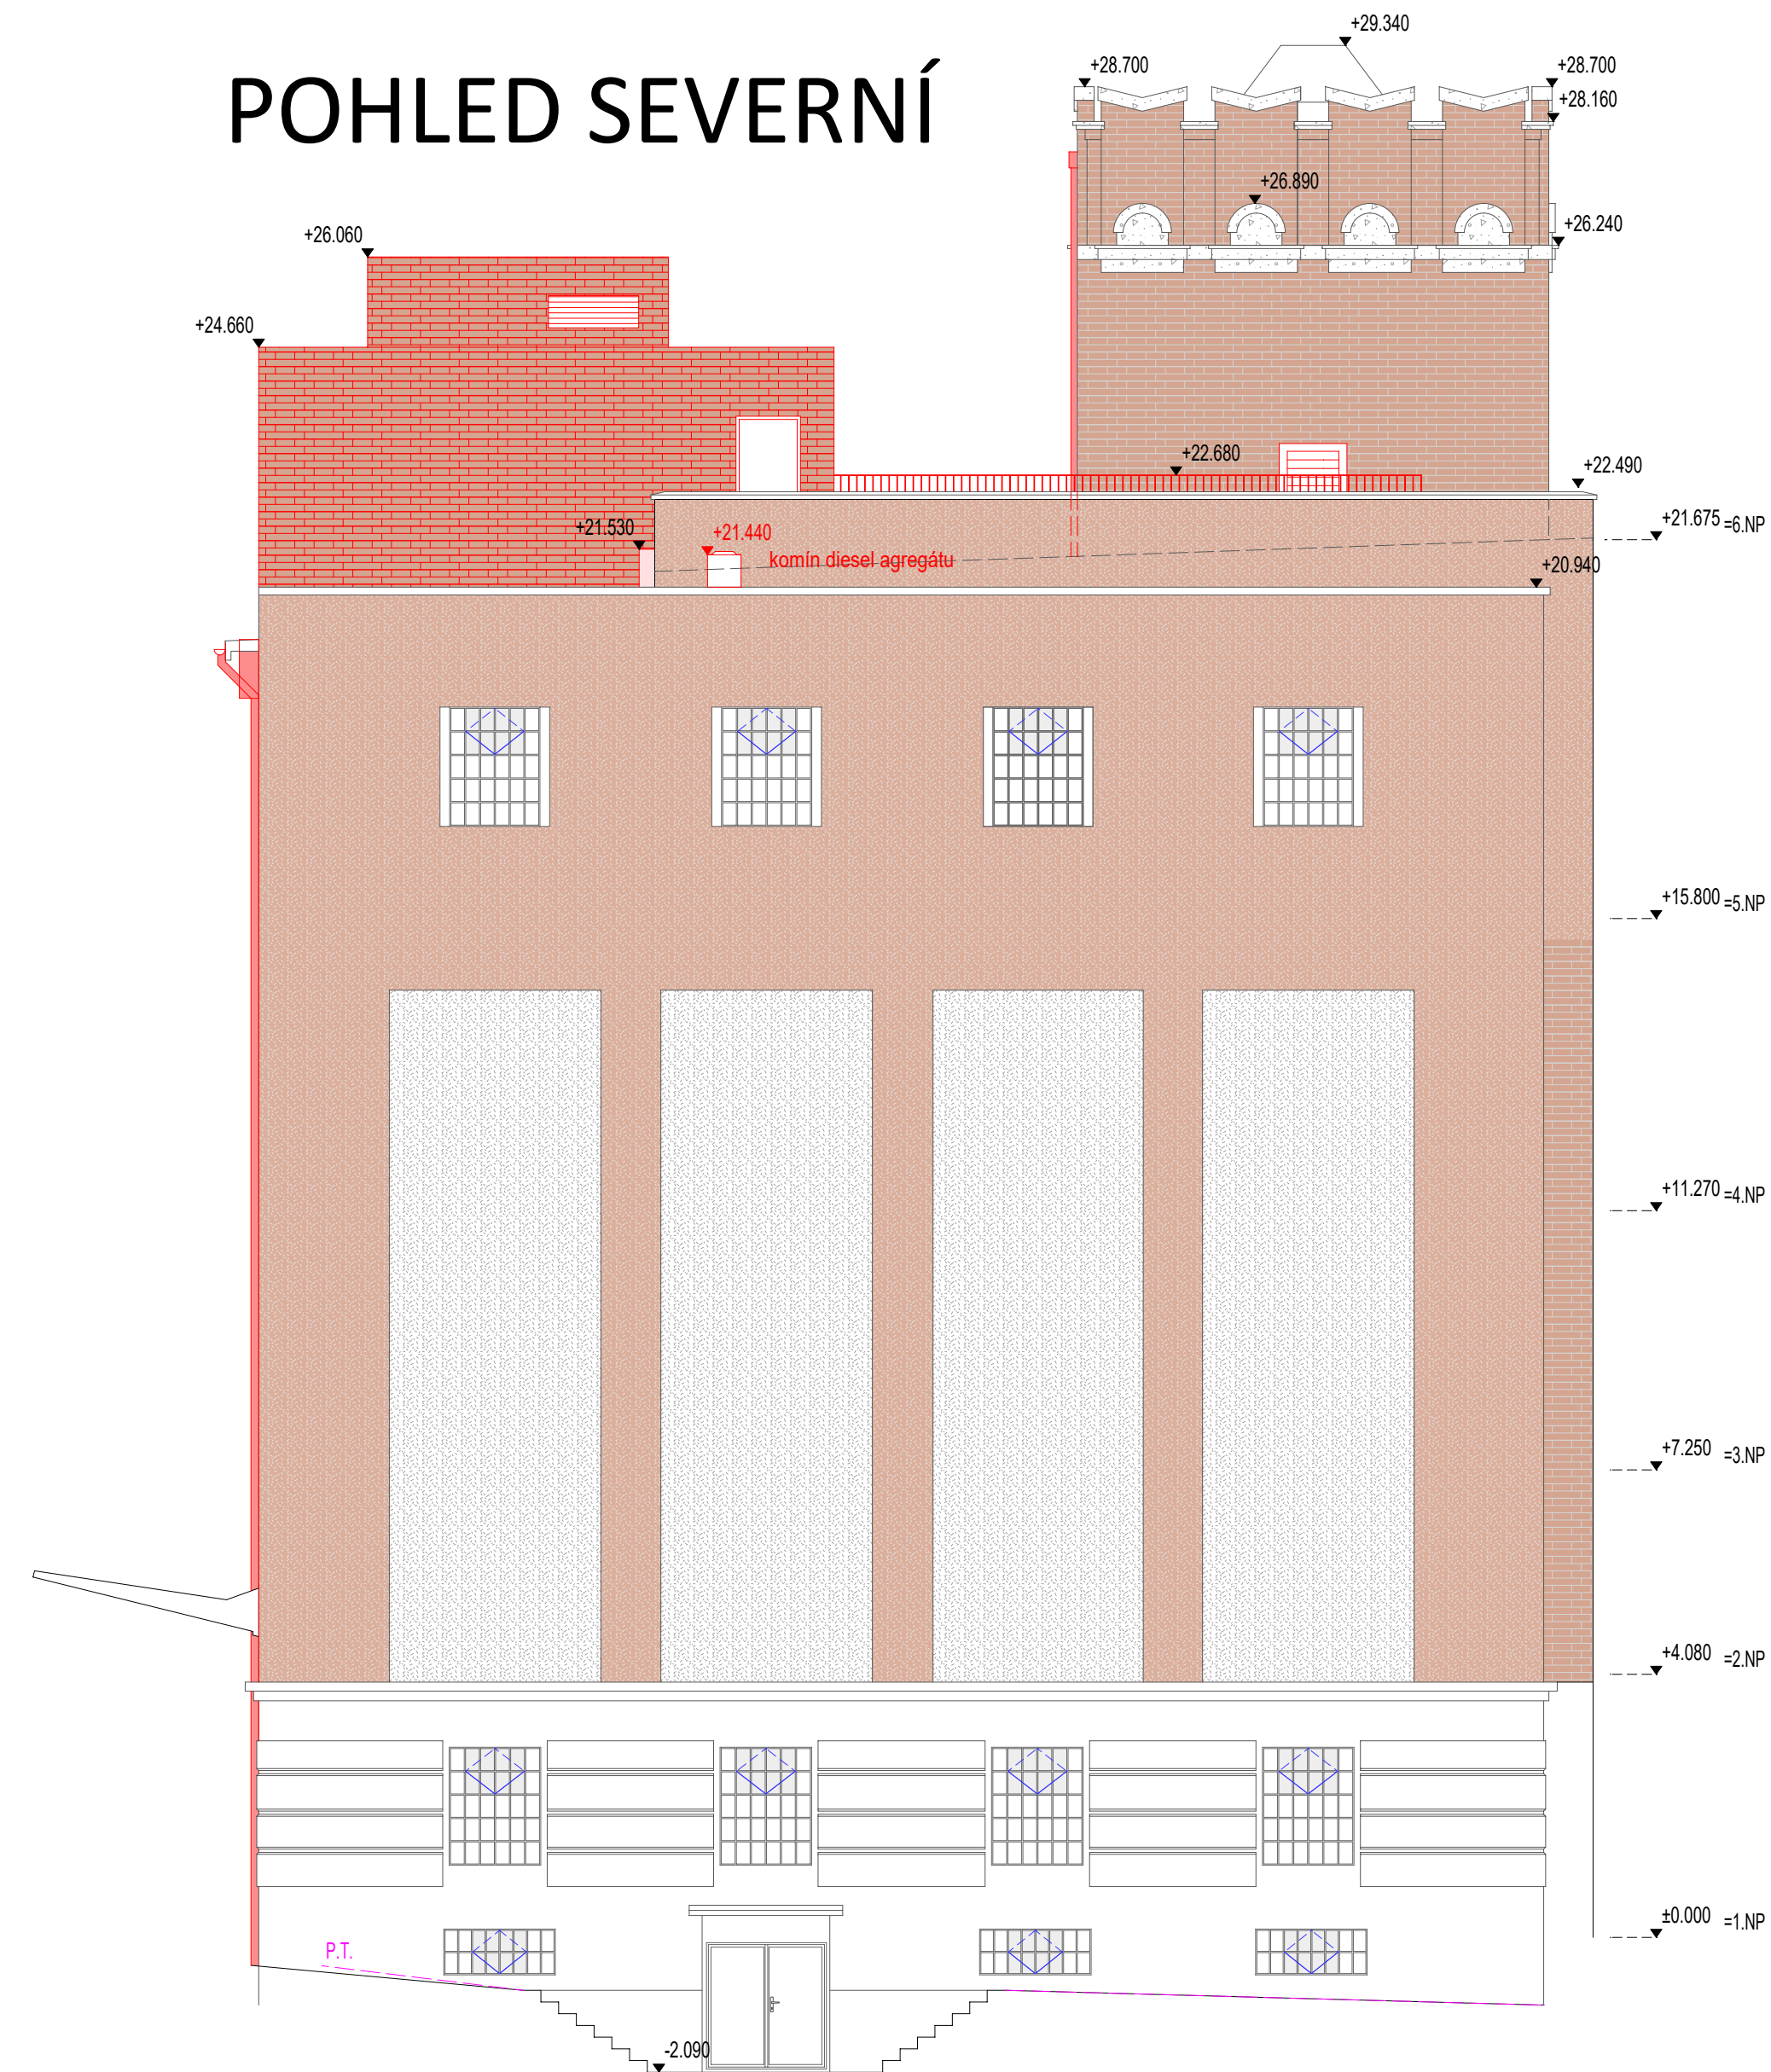

POHLED SEVERNÍ

- Otevírání křídla vnějšího okna ven
- Plocha otevíravého křídla vnějšího okna
- Otevírání křídla vnitřního okna dovnitř
- Otevírání křídla vnějšího okna dovnitř

0,000 = 218,740 m.n.m.

TRANSAT
ARCHITEKT
OBNOVA WINTERNITZOVÝCH AUTOMATICKÝCH MLÝNŮ
PRO VÝCHODOČESKOU GALERII V PARDUBICÍCH

D.1.1.38

VII.2019

Pohled jižní a severní - návrh
M 1:100
stupeň: dokumentace pro výběr zhotovitele a provádění stavby
investor: Pardubický kraj
zodpovědný projektant: Ing. Petr Všeček, autorizovaný architekt
vypracovali: Ing. P. Všeček, Ing. Robert Václavík, Ing. arch. T. Novotná, Ing. arch. K. Menšík