




PŘELOŽKA VODOVODU KLADEČSKÉ SCHÉMA:

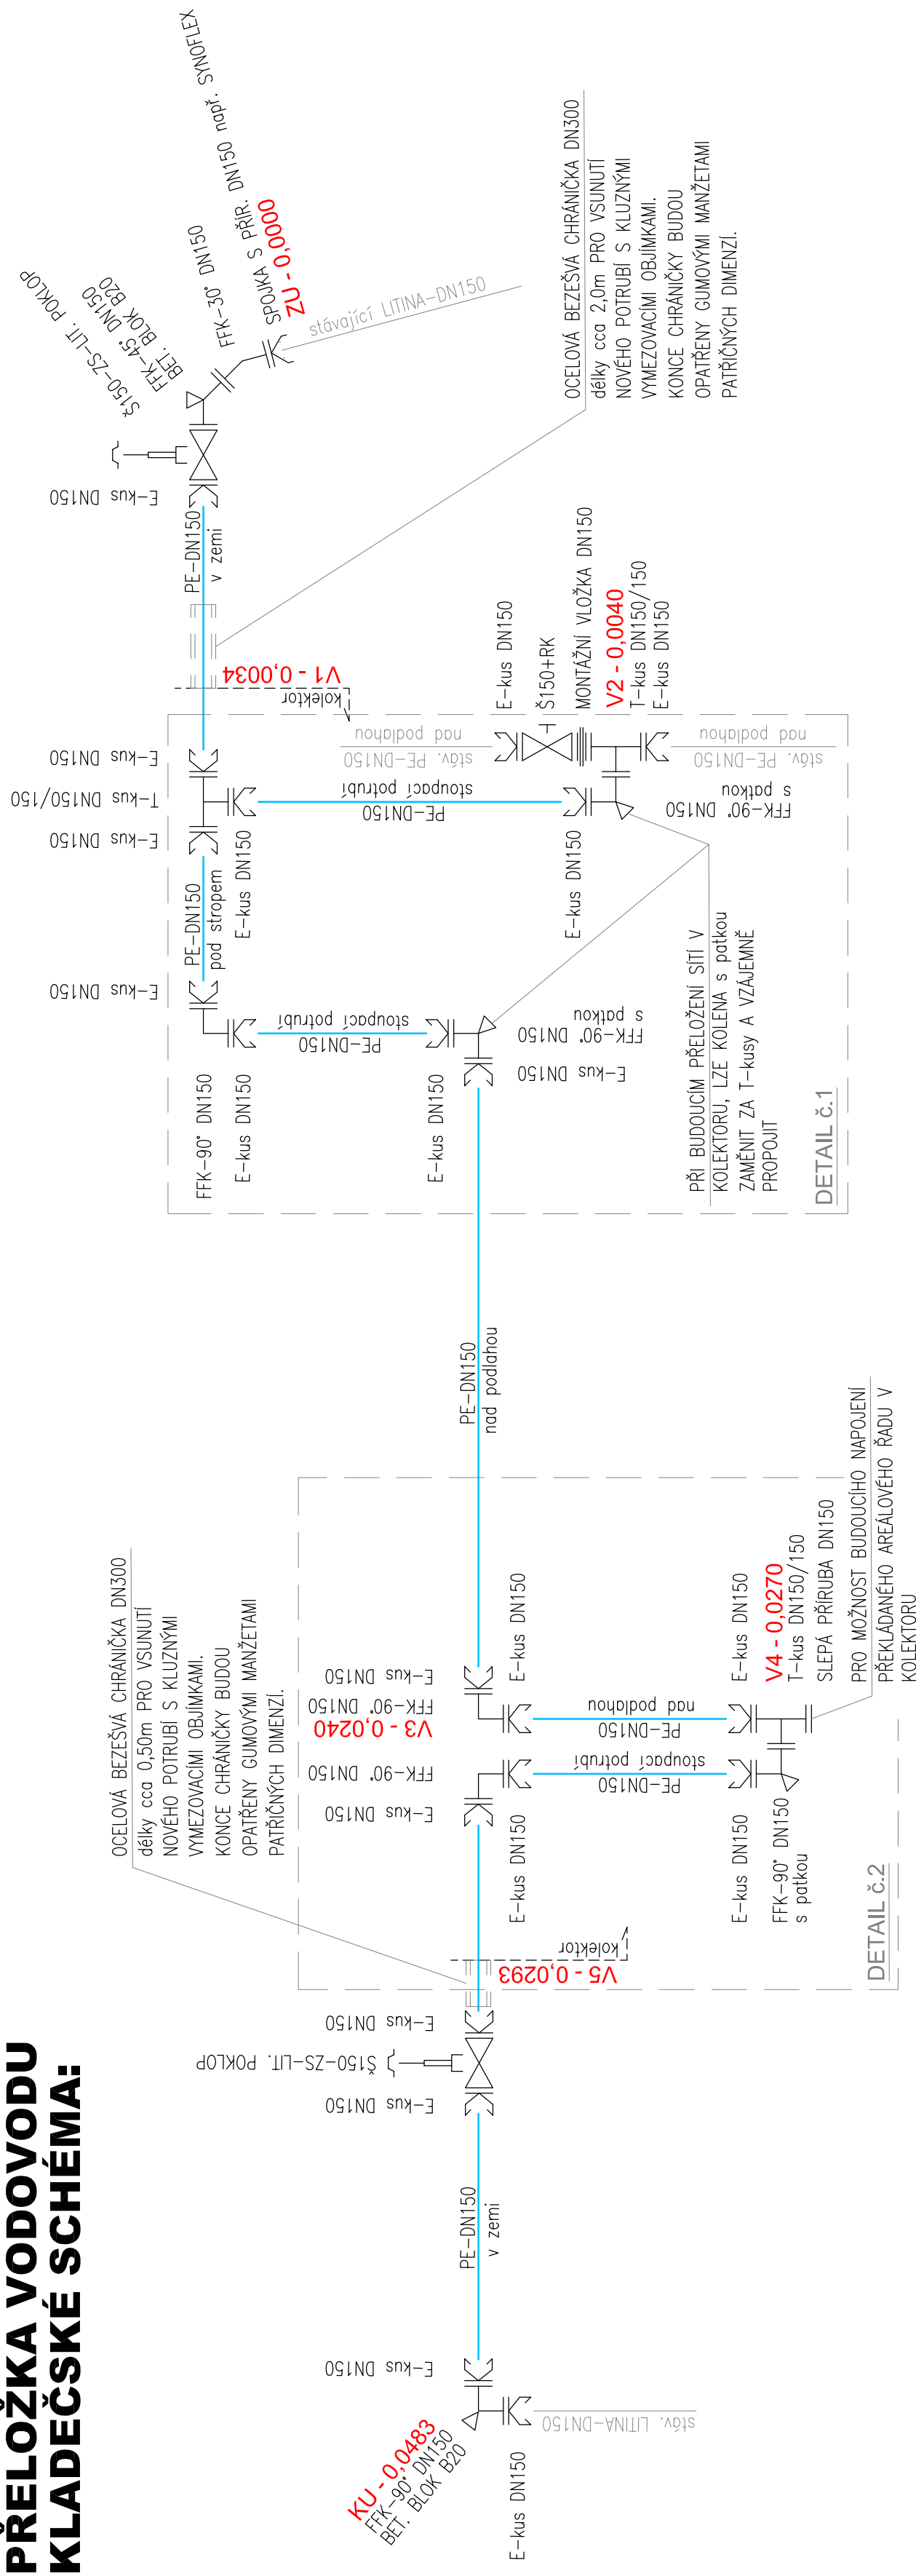


VZOR BLOKŮ:

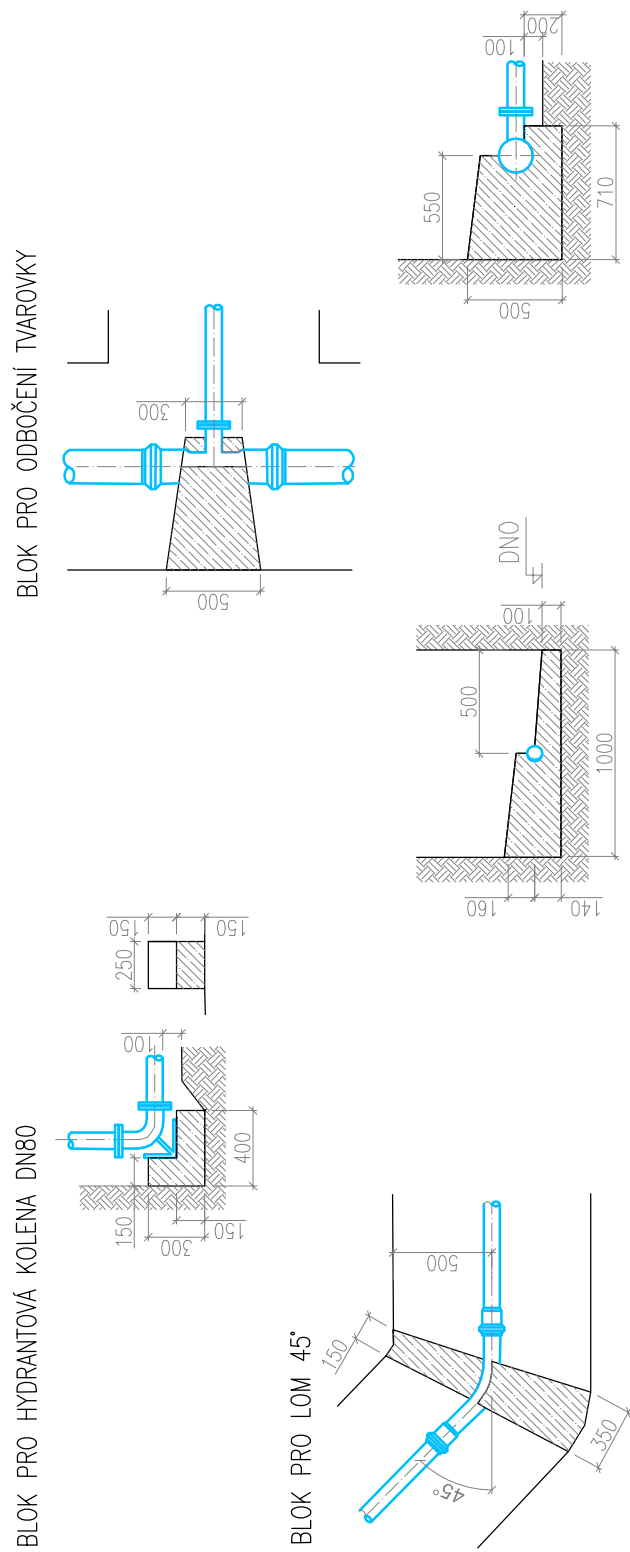

VSTUP PŘELOŽKY DO KOLEKTORU DETAIL č.1:

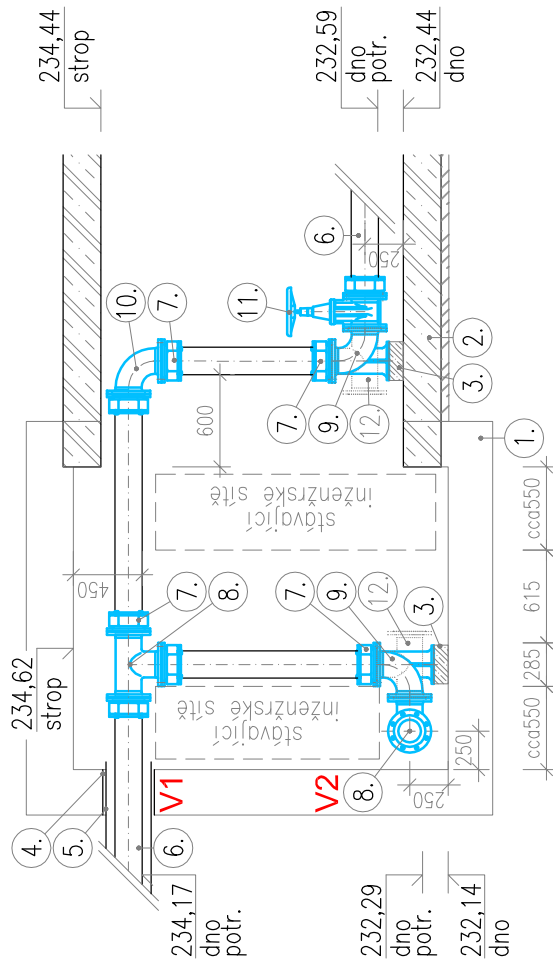



DETAIL Č.2:

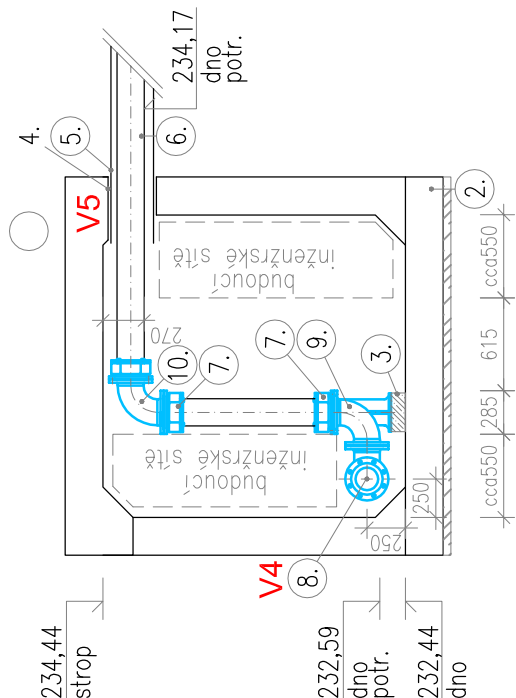

LEGENDA:


- | | | | |
|----|---|-----|--|
| 1. | STÁVAJÍCÍ KOLEKTOR 2,0x2,5m | 7. | E-kus DN150 |
| 2. | NOVĚ BUDOVANÝ KOLEKTOR 2,0x2,0m | 8. | T-kus DN150/150 |
| 3. | PODBETONOVÁNÍ – beton B20 | 9. | FFK-90° DN150 s patkou |
| 4. | PROSTUP DO KOLEKTORU
- pomocí jádrové navrtávky | 10. | FFK-90° DN150 |
| 5. | OCELOVÁ BEZŠVĚA CHRANIČKA DN300
- opatřena gumovými maržetami
patřících dimenzí | 11. | Š150+RK |
| 6. | VODOVODNÍ PŘELOŽKA Z potrubí
PE100 RC SDR11 Ø180x16,4mm
PN16 + izolace tl.40mm | 12. | T-kus DN150/150
- pro budoucí přeložení sítí
postará osadit uvedené T-kusy
místo navržených kolien s patkou |

VZOROVÝ PŘÍČNÝ ŘEZ:

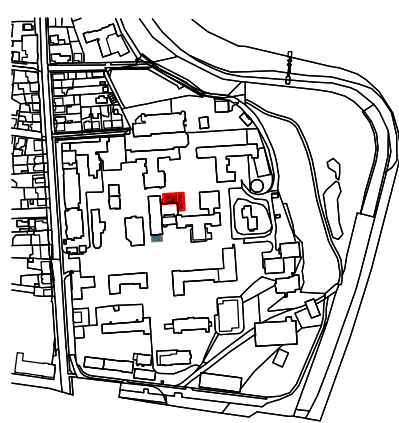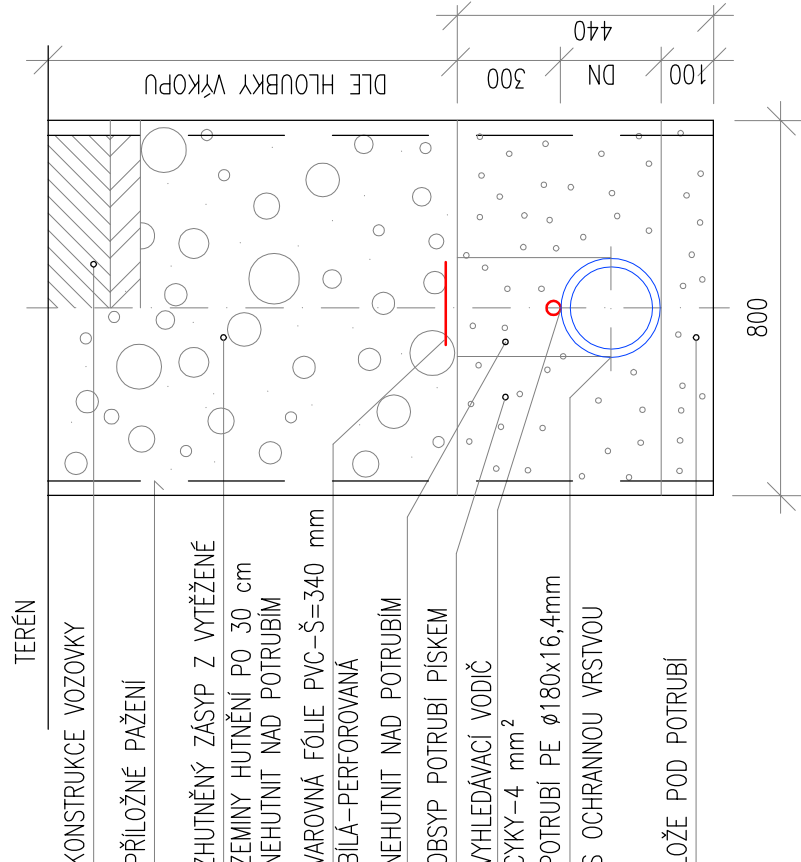

+0,000 = 235,70 m n.m. Bpv (podlaha přízemí budovy RTG č.14)

D.1.4e - ZDRAVOTNĚ-TECHNICKÉ INSTALACE

		Ing. Michal Vostrvský Bc. Martin Lánský, DiS.		Ing. Michal Vostrvský Vedoucí projektant:		Ing. Michal Vostrvský Vyracoval:		Ing. Jifi Lánský Vyracoval:		Ing. Michal Vostrvský Vedoucí projektant:	
Residenc Salava Dřava 103-103 777 550 375		Pardubický kraj, Komenského náměstí 125 530 02 Pardubice		M.Ú.:		Pardubice		Investor:		Pardubický kraj, Komenského náměstí 125 530 02 Pardubice	
Akce:		Pracoviště PET CT v Pardubické nemocnici		Formát: 5xA4		Datum: 09/2018		Č.zak.: J-2018-01-001		Stupeň PD: DPS	
Název:		PŘELOŽKA VODOVODU - KLADEČSKÉ SCHÉMA		Číslo výkresu:		D.1.4e.07		Měřítka:		-/-	