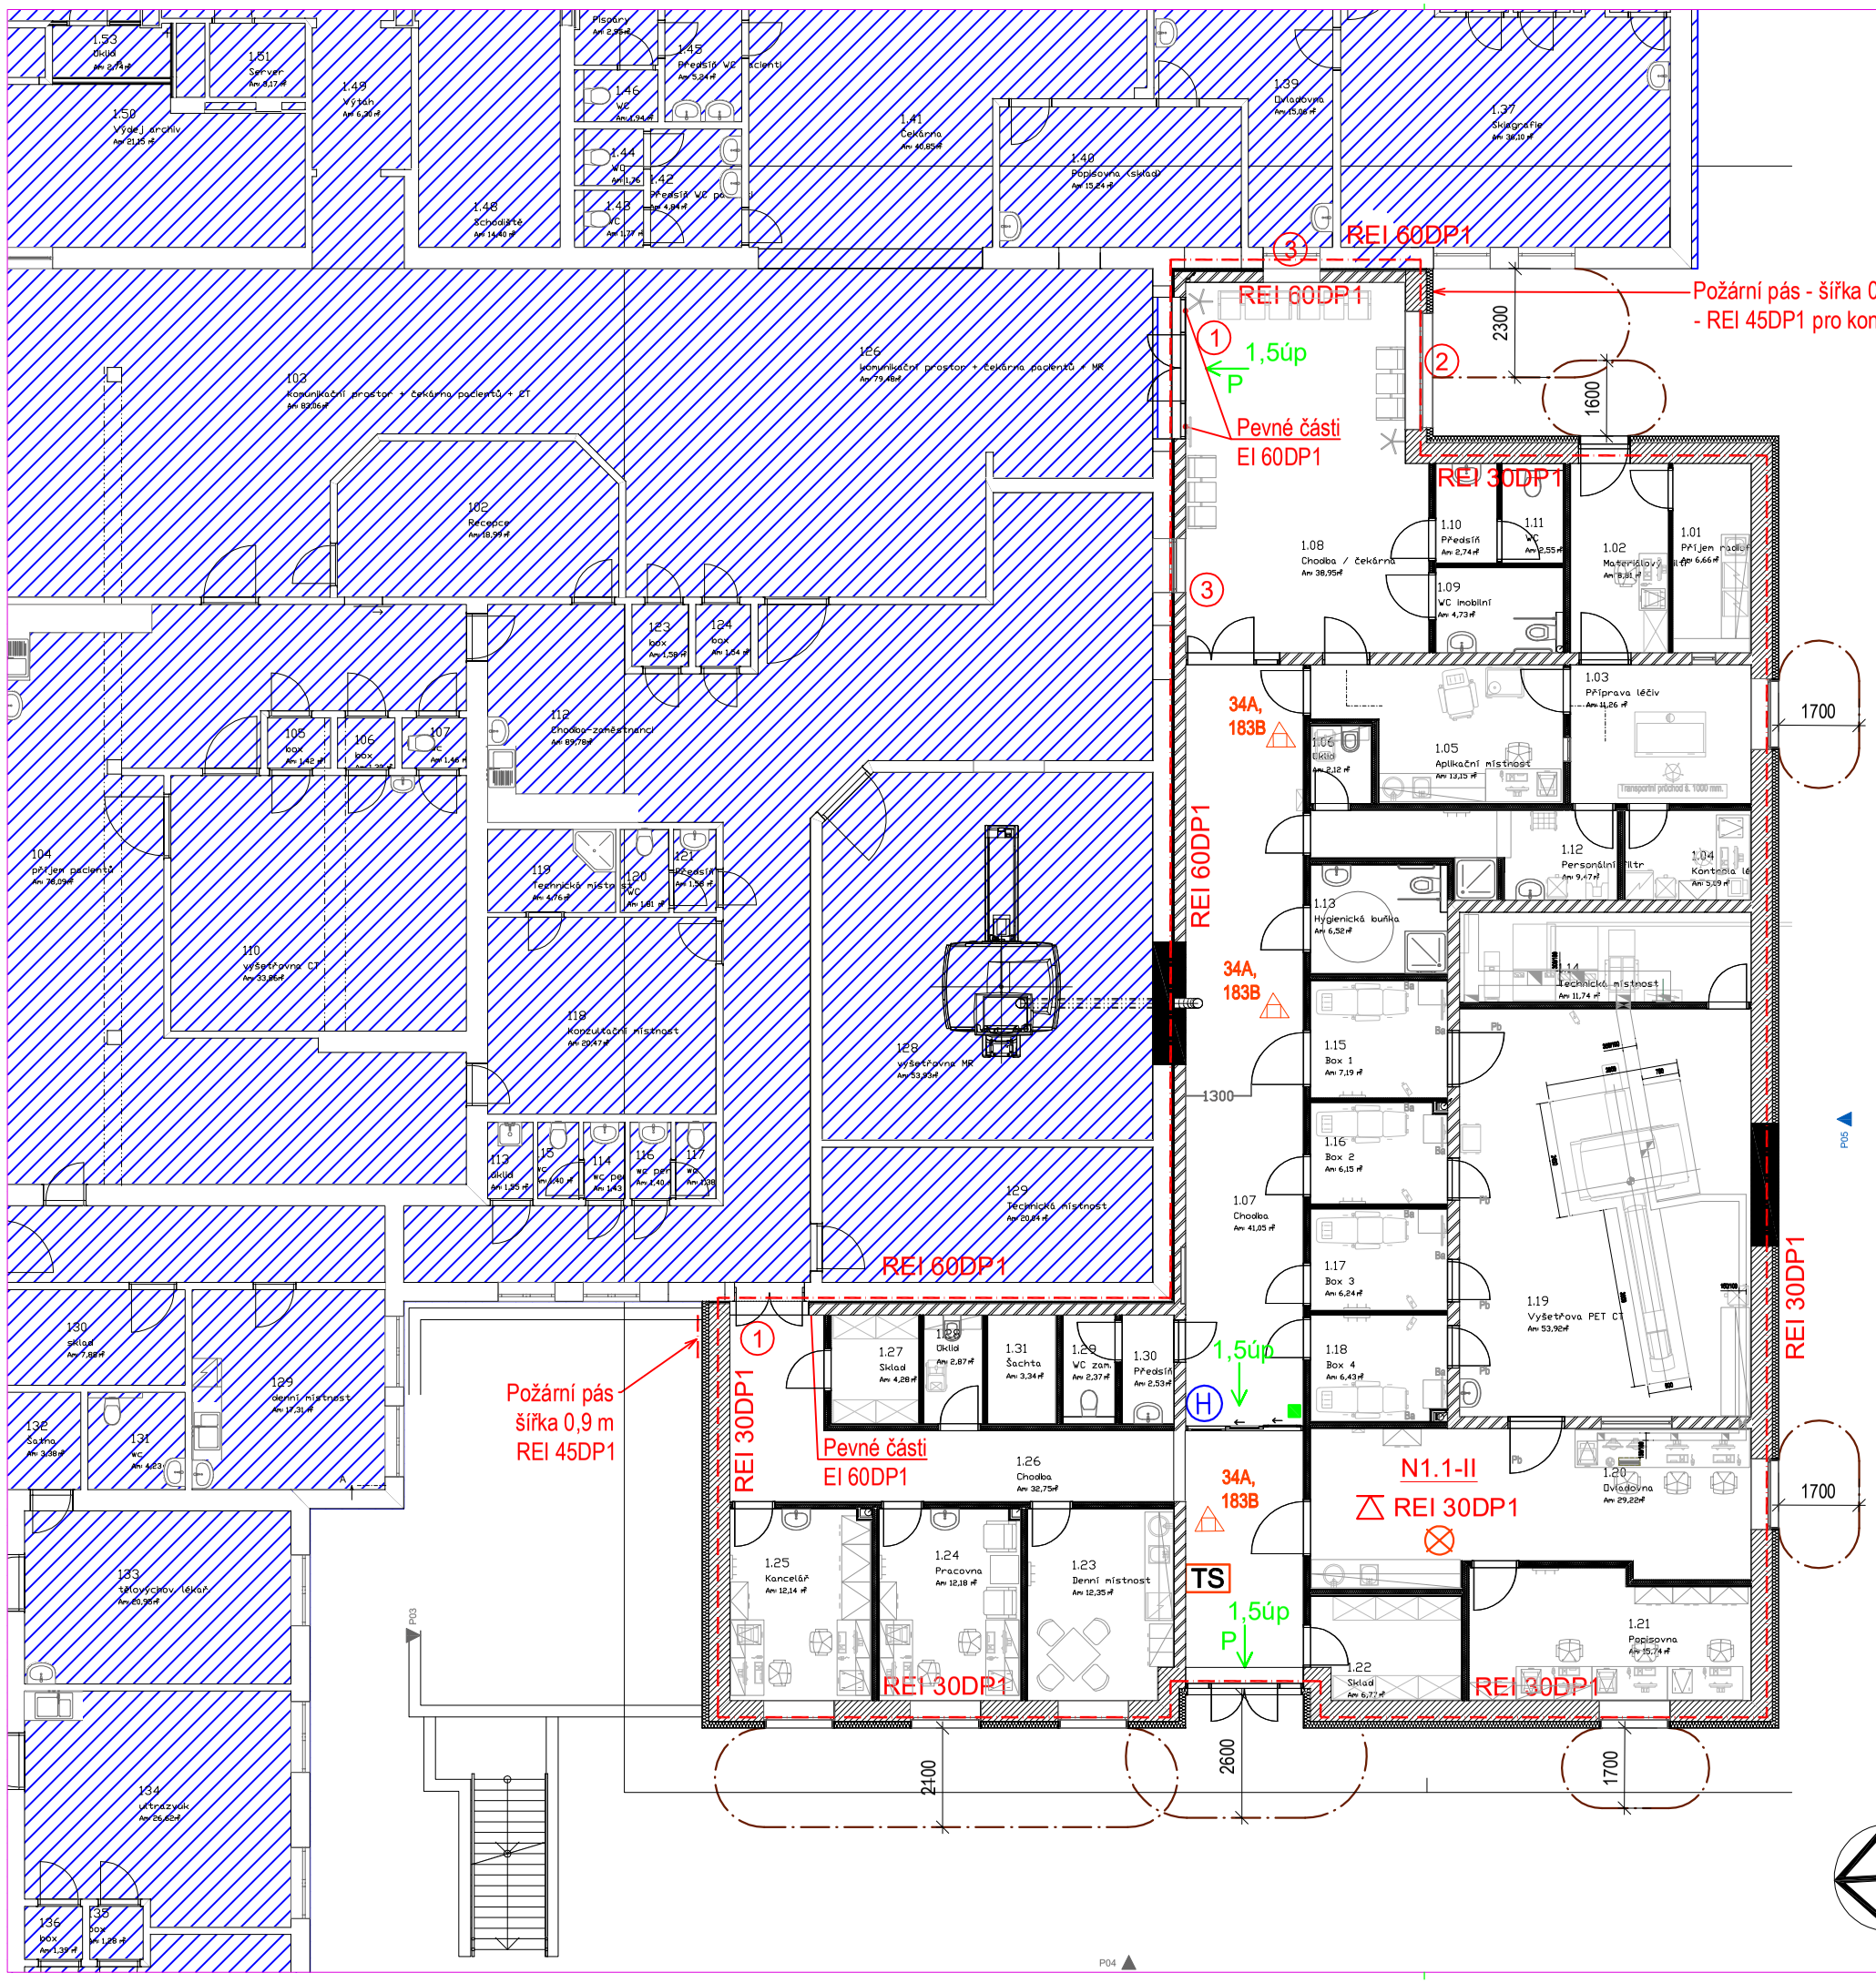

Č.	Název místnosti	Plocha (m2)
1.01	Příjem radiof.	6,66
1.02	Materiálový filtr	8,81
1.03	Příprava léčiv	11,26
1.04	Kontrola léčiv	5,09
1.05	Aplikační místnost	13,15
1.06	Úklid	2,12
1.07	Chodba	41,05
1.08	Chodba / čekárna	38,66
1.09	WC imobilní	4,73
1.10	Předsíň	2,74
1.11	WC	2,55
1.12	Personální filtr	9,47
1.13	Hygienická buňka	6,52
1.14	Technická místnost	11,74
1.15	Box 1	7,19
1.16	Box 2	6,15
1.17	Box 3	6,24
1.18	Box 4	6,43
1.19	Vyšetřovna PET CT	53,90
1.20	Ovladovna	29,22
1.21	Popisovna	15,74
1.22	Sklad	6,77
1.23	Denní místnost	12,35
1.24	Pracovna	12,12
1.25	Kancelář	12,22
1.26	Chodba	32,75
1.27	Sklad	4,28
1.28	Úklid	2,87
1.29	WC zam.	2,37
1.30	Předsíň	2,53
1.31	Šachta	3,34
		381,08 m²

LEGENDA PO:	
– – – – – –	HRANICE POŽÁRNÍHO ÚSEKU
N1.1-I	NÁZEV POŽÁRNÍHO ÚSEKU
REI 15DP1	POŽADOVANÁ POŽÁRNÍ ODOLNOST STROPU
REI 15DP1	POŽADOVANÁ POŽÁRNÍ ODOLNOST
1	PO DVEŘE EI 30DP1, C3, K, s_a
2	PO OKNO FIXNÍ EI 30DP1
3	PO OKNO EI 60DP1
P	SMĚR ÚNIKU OSOB / PANIKOVÁ KLIKA
	ÚNIKOVÉ TLAČÍTKO
H	VNITŘNÍ ODBĚRNÉ MÍSTO
	NOUZOVÉ OSVĚTLENÍ
TS	TLAČÍTKO TOTAL STOP
34A, 183B	PŘENOSNÝ HASICÍ PŘÍSTROJ
	NEŘEŠENÁ ČÁST
– · – · – · –	HRANICE PNP

±0,000 = 235,70 m n.m. Bpv (podlaha přízemí budovy RTG č.14)

Autor projektu:	Ing. Michal Vostrovský	Vedoucí projektant:	Ing. Michal Vostrovský
Zodpovědný projektant:	Ing. Jiří Ledinský	Vypracoval:	Ing. Miroslav Douša
Kraj: Pardubický kraj	M.Ú.: Pardubice	Investor:	Pardubický kraj, Komenského náměstí 125, 530 02 Pardubice
Akce:		Formát:	
		Datum:	09/2018
Pracoviště PET CT v Pardubické nemocnici		Č.zak.:	J-2018-01-001
Název: **POŽÁRNĚ BEZPEČNOSTNÍ ŘEŠENÍ - 1.NP**		Číslo výkresu:	**D.1.3.b.2**
		Stupeň PD:	DPS
		Měřítko:	

JIKA CZ
Rezidence Šatlava
Dlouhá 101-103
Hradec Králové
777 550 375

AUTORIZACE
Č.PARÉ