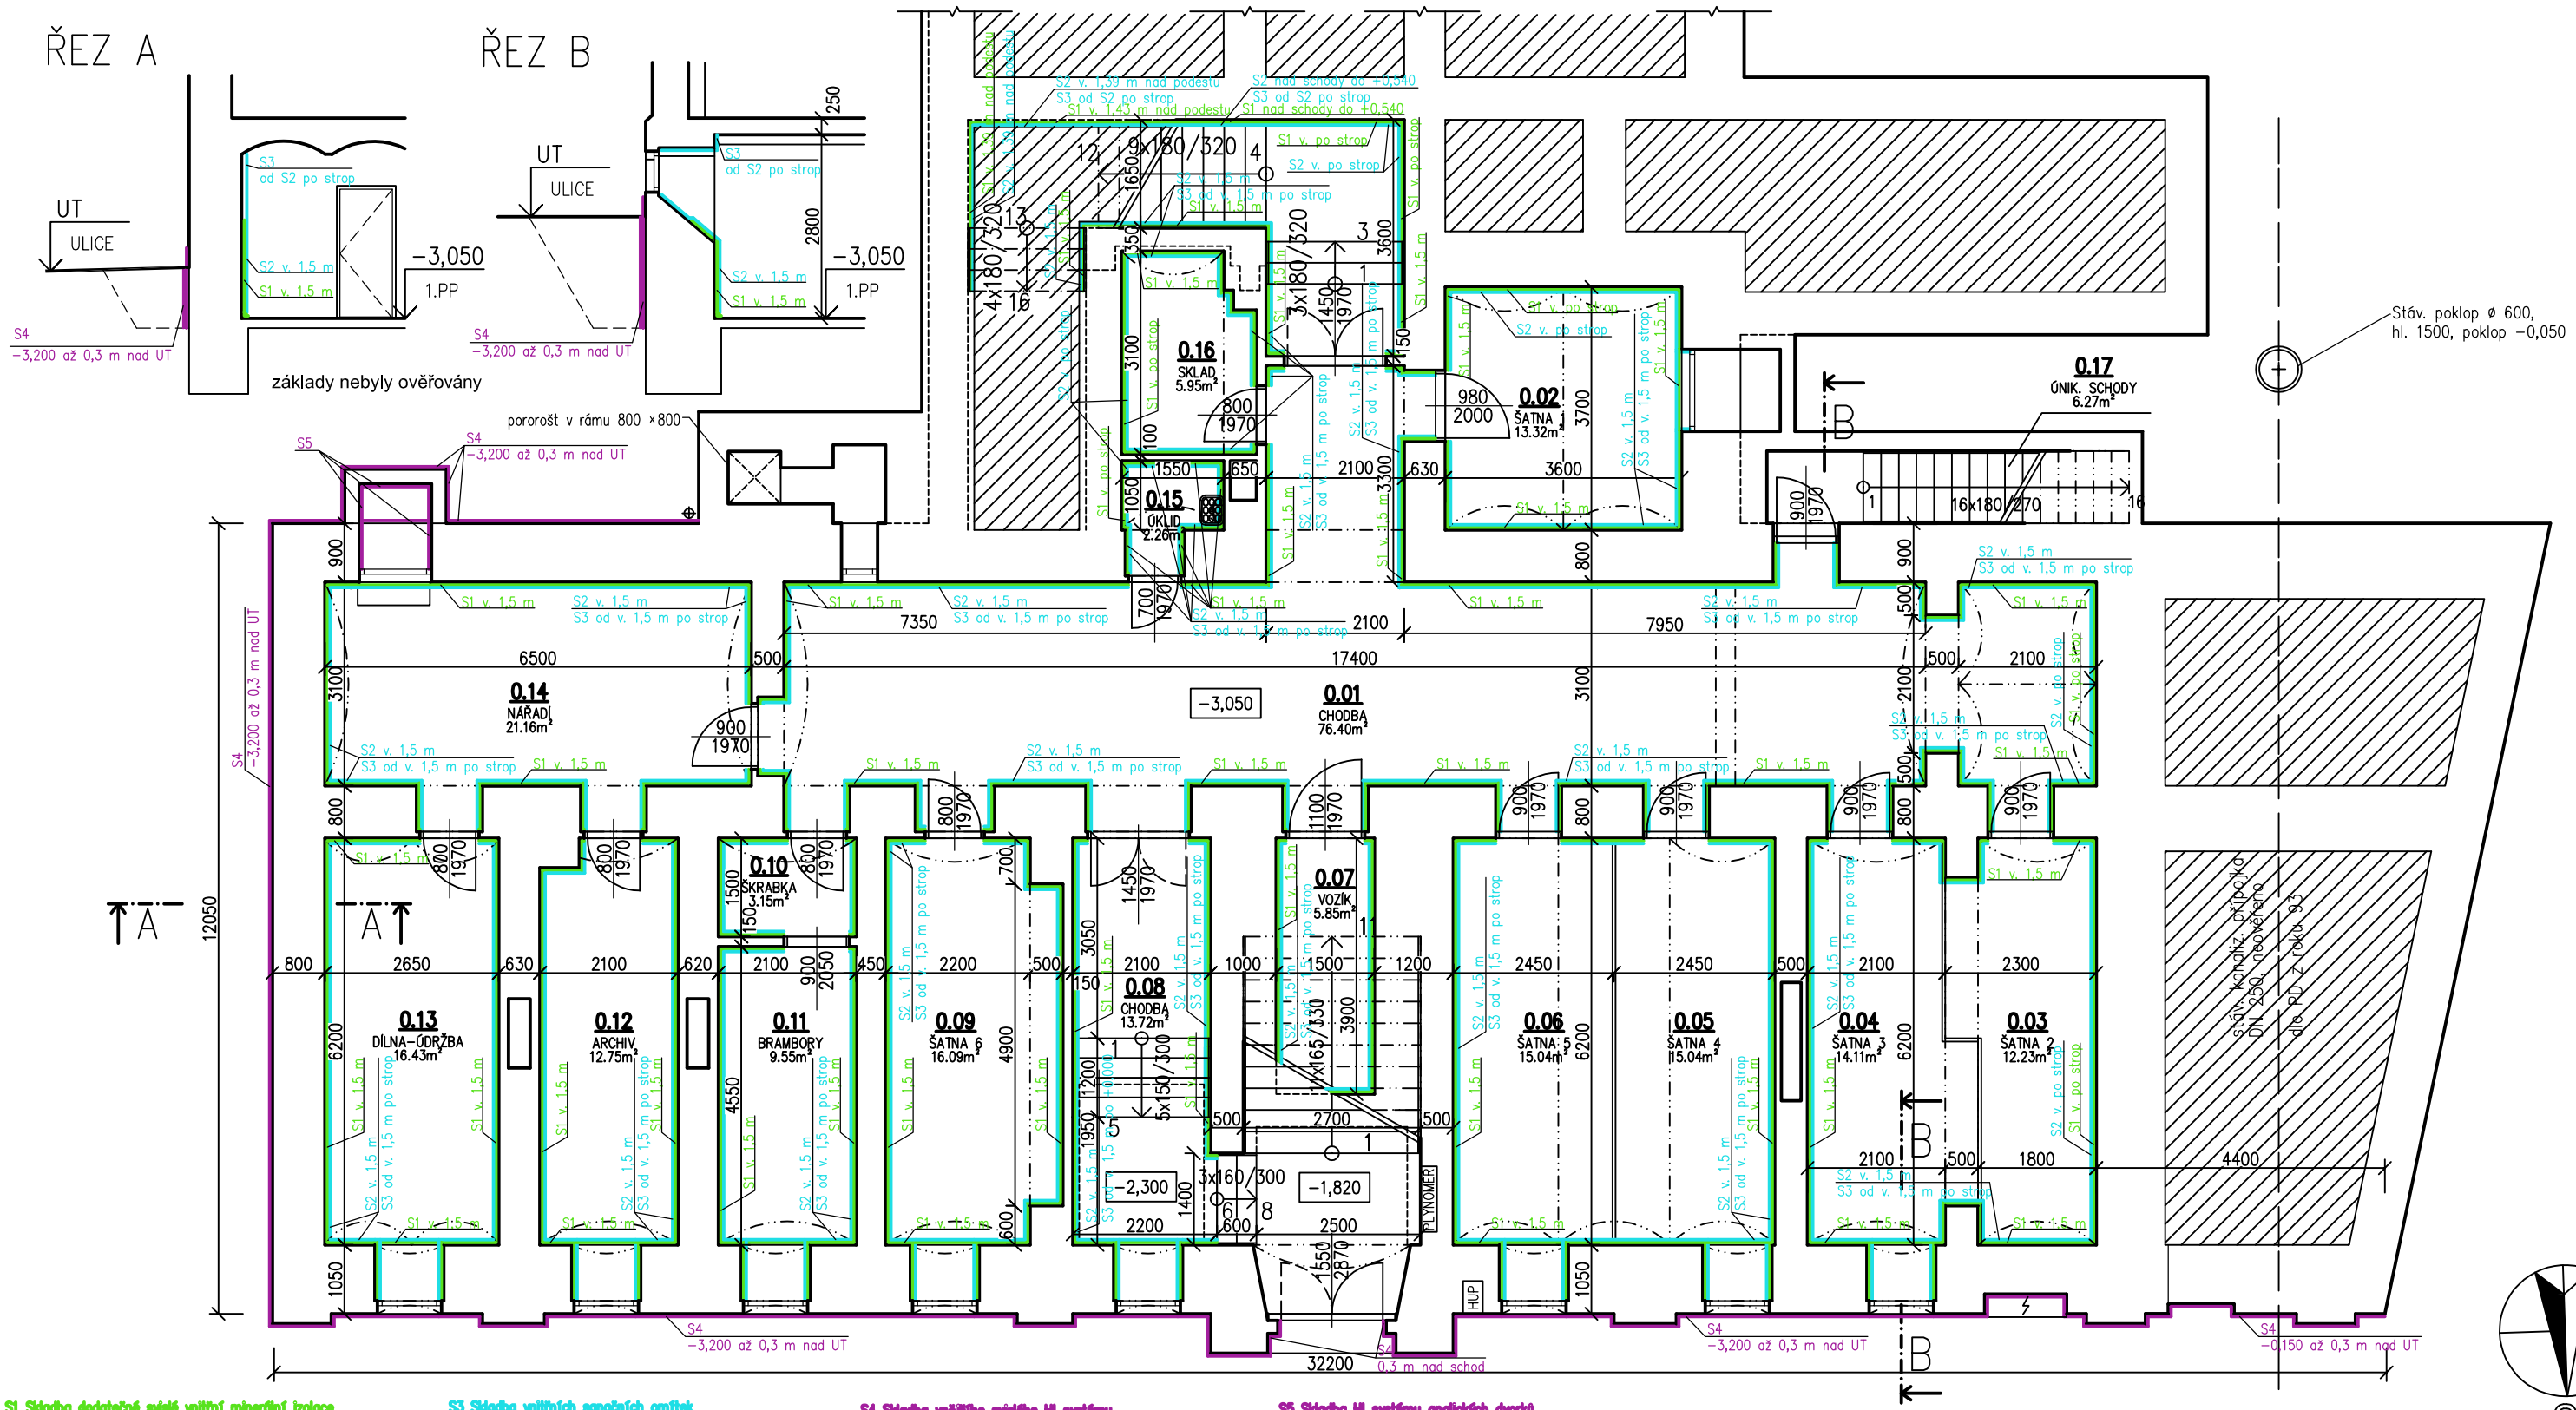

S1 Skladba dodatečné svislé vnitřní minerální izolace
(v. 1,5 m, v. po strop na stěnách přilehlých k zemině)
- proškrábnutí nesoudržných spár 2 cm do hloubky
- celoplošné očištění povrchu zdiva
- případné doplentování zdiva novou cihlou
- penetrace zdiva pomocí KIESOL STANDART (zř. vodou 1:1), 0,2 kg/m²
- 1x minerální HI stěrka s vysokou odolností vůči síranům WP SULFATEX (SULFATEXSCHLÄMME), 1,8 kg/m² (tl. 1 mm)
- vyrovnání podkladu těsnící maltou s vysokou odolností vůči síranům WP DS LEVELL (DICHTSPACHTEL), 5 kg/m²
- těsnící klín WP DS LEVELL (DICHTSPACHTEL), 1,7 kg/bm
- 2x minerální HI stěrka s vysokou odolností vůči síranům WP SULFATEX (SULFATEXSCHLÄMME), 3,6 kg/m² (tl. 2 x 1 mm)

S2 Skladba vnitřních sanačních omítek v ploše dodatečné svislé HI
- adhezní můstek SP PREP (VORSPRITZMÜRTEL) do živé stěrky! 100 % plochy stěrky, 6 kg/m²
- pouze na vyrovnání podkladu pemzou plněná podkladní a porézní jádrová omítka s 50 % pórovitostí SP LEVELL (GRUNDPUTZ), 8,5 kg/m²/10 mm
- pemzou plněná vlákny armovaná sanační omítka s 50 % pórovitostí SP TOP WHITE (SANIERPUTZ ALTWEISS), 13 kg/m²/15 mm
- hydrofobizovaná sanační štuková omítka SP TOP Q2 (FEINPUTZ), 3,5 kg/m²/1,5 mm
- vysoce paropropustný nátěr COLOR SL bílá (SCHIMMELSANIER–FÄRBE bílá), 0,25 l/m²

S3 Skladba vnitřních sanačních omítek
(od v. 1,5 m po strop)
- osekání původních omítek
- proškrábnutí nesoudržných spár 2 cm do hloubky
- celoplošné očištění povrchu zdiva
- adhezní můstek SP PREP (VORSPRITZMÜRTEL), 50 % plochy, 4 kg/m²
- pemzou plněná podkladní a porézní jádrová omítka s 50 % pórovitostí SP LEVELL (GRUNDPUTZ), 19 kg/m²/20 mm
- pemzou plněná vlákny armovaná sanační omítka s 50 % pórovitostí SP TOP WHITE (SANIERPUTZ ALTWEISS), 13 kg/m²/15 mm
- hydrofobizovaná sanační štuková omítka SP TOP Q2 (FEINPUTZ), 3,5 kg/m²/1,5 mm
- vysoce paropropustný nátěr COLOR SL bílá (SCHIMMELSANIER–FÄRBE bílá), 0,25 l/m²

S4 Skladba vnějšího svislého HI systému
(min. 0,15 m pod úroveň podlahy v 1.PP popř. 1.NP, 0,3 m nad UT)
- proškrábnutí nesoudržných spár 2 cm do hloubky
- celoplošné očištění povrchu zdiva
- případné doplentování zdiva novou cihlou
- penetrace zdiva pomocí KIESOL STANDART (zř. vodou 1:1), 0,2 kg/m²
- 1x minerální HI stěrka s vysokou odolností vůči síranům WP SULFATEX (SULFATEXSCHLÄMME), 1,8 kg/m² (tl. 1 mm)
- vyrovnání podkladu těsnící maltou s vysokou odolností vůči síranům WP DS LEVELL (DICHTSPACHTEL), 2 kg/m²
- pružná hydroizolační stěrka neobsahující rozpouštědla MB 2K, 4,2 kg/m²
- XPS tl. 50 mm jako zateplení a ochrana proti zásypu, lepeno pomocí MB 2K (pouze po úroveň UT)
- ochranná drenážní folie s kluznou vrstvou DS–SYSTEMSCHUTZ, fixace pomocí lišty DS–ABSCHLUSSLEISTE ve výšce horní hrany UT

S5 Skladba HI systému anglických dvorků
(vnitřní plochy anglických dvorků; ošetřit až na rámy oken včetně parapetů a ostění pod úroveň UT)
- proškrábnutí nesoudržných spár 2 cm do hloubky
- celoplošné očištění povrchu zdiva
- případné doplentování zdiva novou cihlou
- penetrace zdiva pomocí KIESOL STANDART (zř. vodou 1:1), 0,2 kg/m²
- 1x minerální HI stěrka s vysokou odolností vůči síranům WP SULFATEX (SULFATEXSCHLÄMME), 1,8 kg/m² (tl. 1 mm)
- vyrovnání podkladu těsnící maltou s vysokou odolností vůči síranům WP DS LEVELL (DICHTSPACHTEL), 2 kg/m²
- pružná hydroizolační stěrka neobsahující rozpouštědla MB 2K, 4,2 kg/m²

Vypracoval:	Hlavní inženýr projektu:
Ing. Erika Kratochvílová	Ing. Jaroslav DVOŘÁK
Místo stavby: st. 185/1, k.ú. Svitavy-předměstí	
Investor: Pardubický kraj, Komenského náměstí 125, 532 11 Pardubice	

Ing. Jaroslav DVOŘÁK
U Dolního rybníka 340, 568 02 Svitavy
dvorak@sinc.cz
IČ: 866 81 087

Akce: **REALIZACE ÚSPOR ENERGIE - STŘEDNÍ ZDRAVOTNICKÁ ŠKOLA SVITAVY**
Objekt: SO 01 SANACE SUTERÉNU

Formát:	A3
Datum:	09/2018
Stupeň:	DSP
Zakáz. č.:	180603
Měřítko:	1:100

Paré:

Výkres: **NÁVRH SANAČNÍHO OPATŘENÍ**

Č.v. **D.1.1.2**