



NZ06 009 (S20ST)
Nový střešní světlík malý

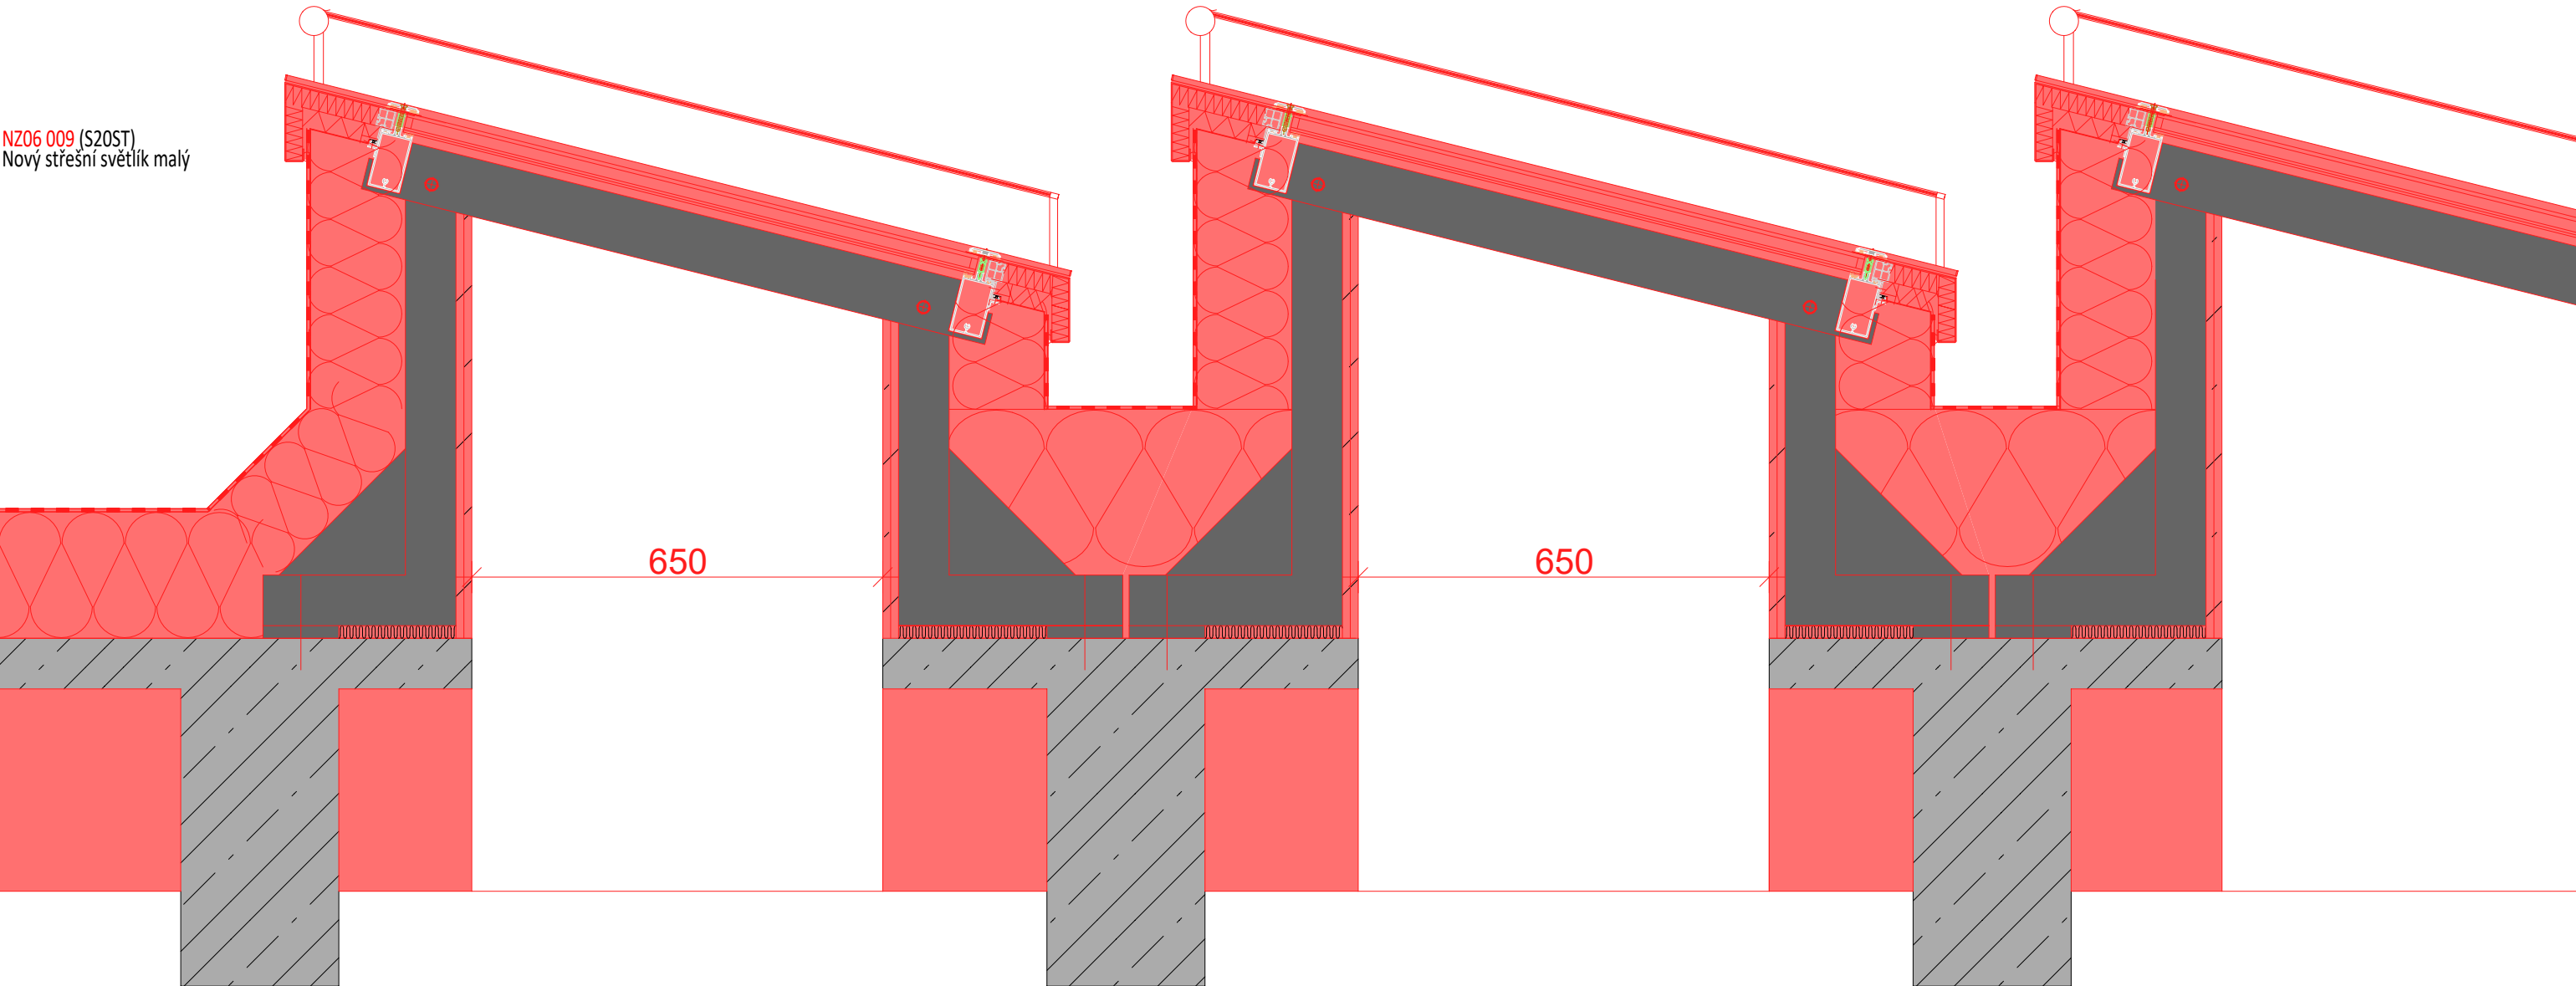

Před výrobou je nutné doměřit otvor pro každou výplň, včetně historické výplně a výrobní dokumentaci přizpůsobit zjištěným rozměrům

**TRANSAT**
ARCHITEKTI

D.1.1.332

OBNOVA WINTERNITZOVÝCH AUTOMATICKÝCH MLÝNŮ
PRO VÝCHODOČESKOU GALERII V PARDUBICÍCH
Nový střešní světlík malý - příčný řez napojení jednotlivých kusů

1:50

stupeň: dokumentace pro výběr zhotovitele a provádění stavby
investor: Pardubický kraj
zodpovědný projektant: Ing. Petr Všeťečka, autorizovaný architekt
vypracovali: Ing. Petr Všeťečka, Kajetán Všeťečka