


NZ06 007 (S18ZL)  
Nový střešní světlík velký

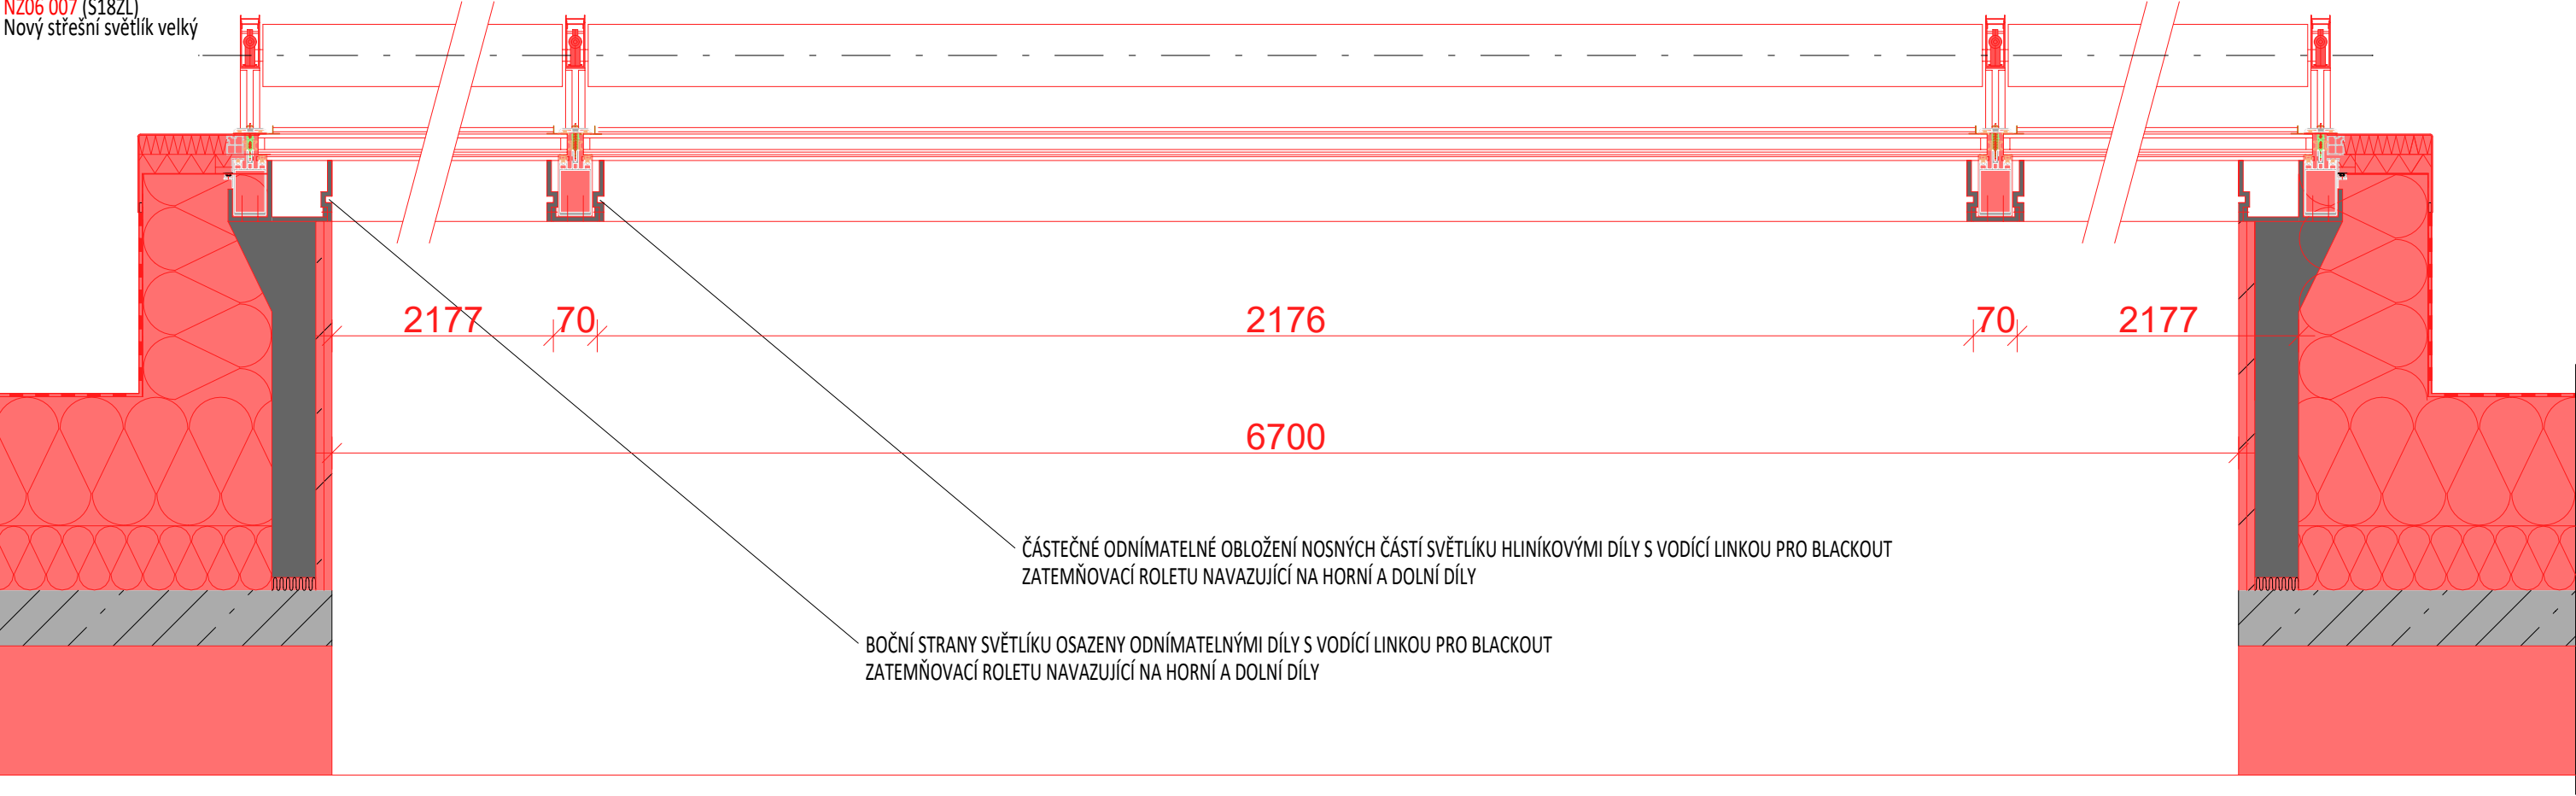

Před výrobou je nutné doměřit otvor pro každou výplň, včetně historické výplně a výrobní dokumentaci přizpůsobit zjištěným rozměrům

**TRANSAT**  
ARCHITEKTI  
OBNOVA WINTERNITZOVÝCH AUTOMATICKÝCH MLÝŇŮ  
PRO VÝCHODOČESKOU GALERII V PARDUBICÍCH  
Nový střešní světlík velký - podélný řez

**D.1.1.326**

VII.2019

1:50

stupeň: dokumentace pro výběr zhotovitele a provádění stavby  
investor: Pardubický kraj  
zodpovědný projektant: Ing. Petr Všečka, autorizovaný architekt  
vypracovali: Ing. Petr Všečka, Kajetán Všečka