
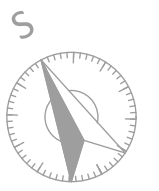


LEGENDA

- 4289/1

ČÍSLA DOTČENÝCH PARCEL
- 2080/43

ČÍSLA OSTATNÍCH PARCEL
- STÁVAJÍCÍ ŘEŠENÉ OBJEKTY
- BOURANÉ OBJEKTY
- NAPOJENÍ DOTČENÝCH PARCEL NA DOPRAVNÍ INFRASTRUKTURU
- HRANICE ŘEŠENÉHO ÚZEMÍ

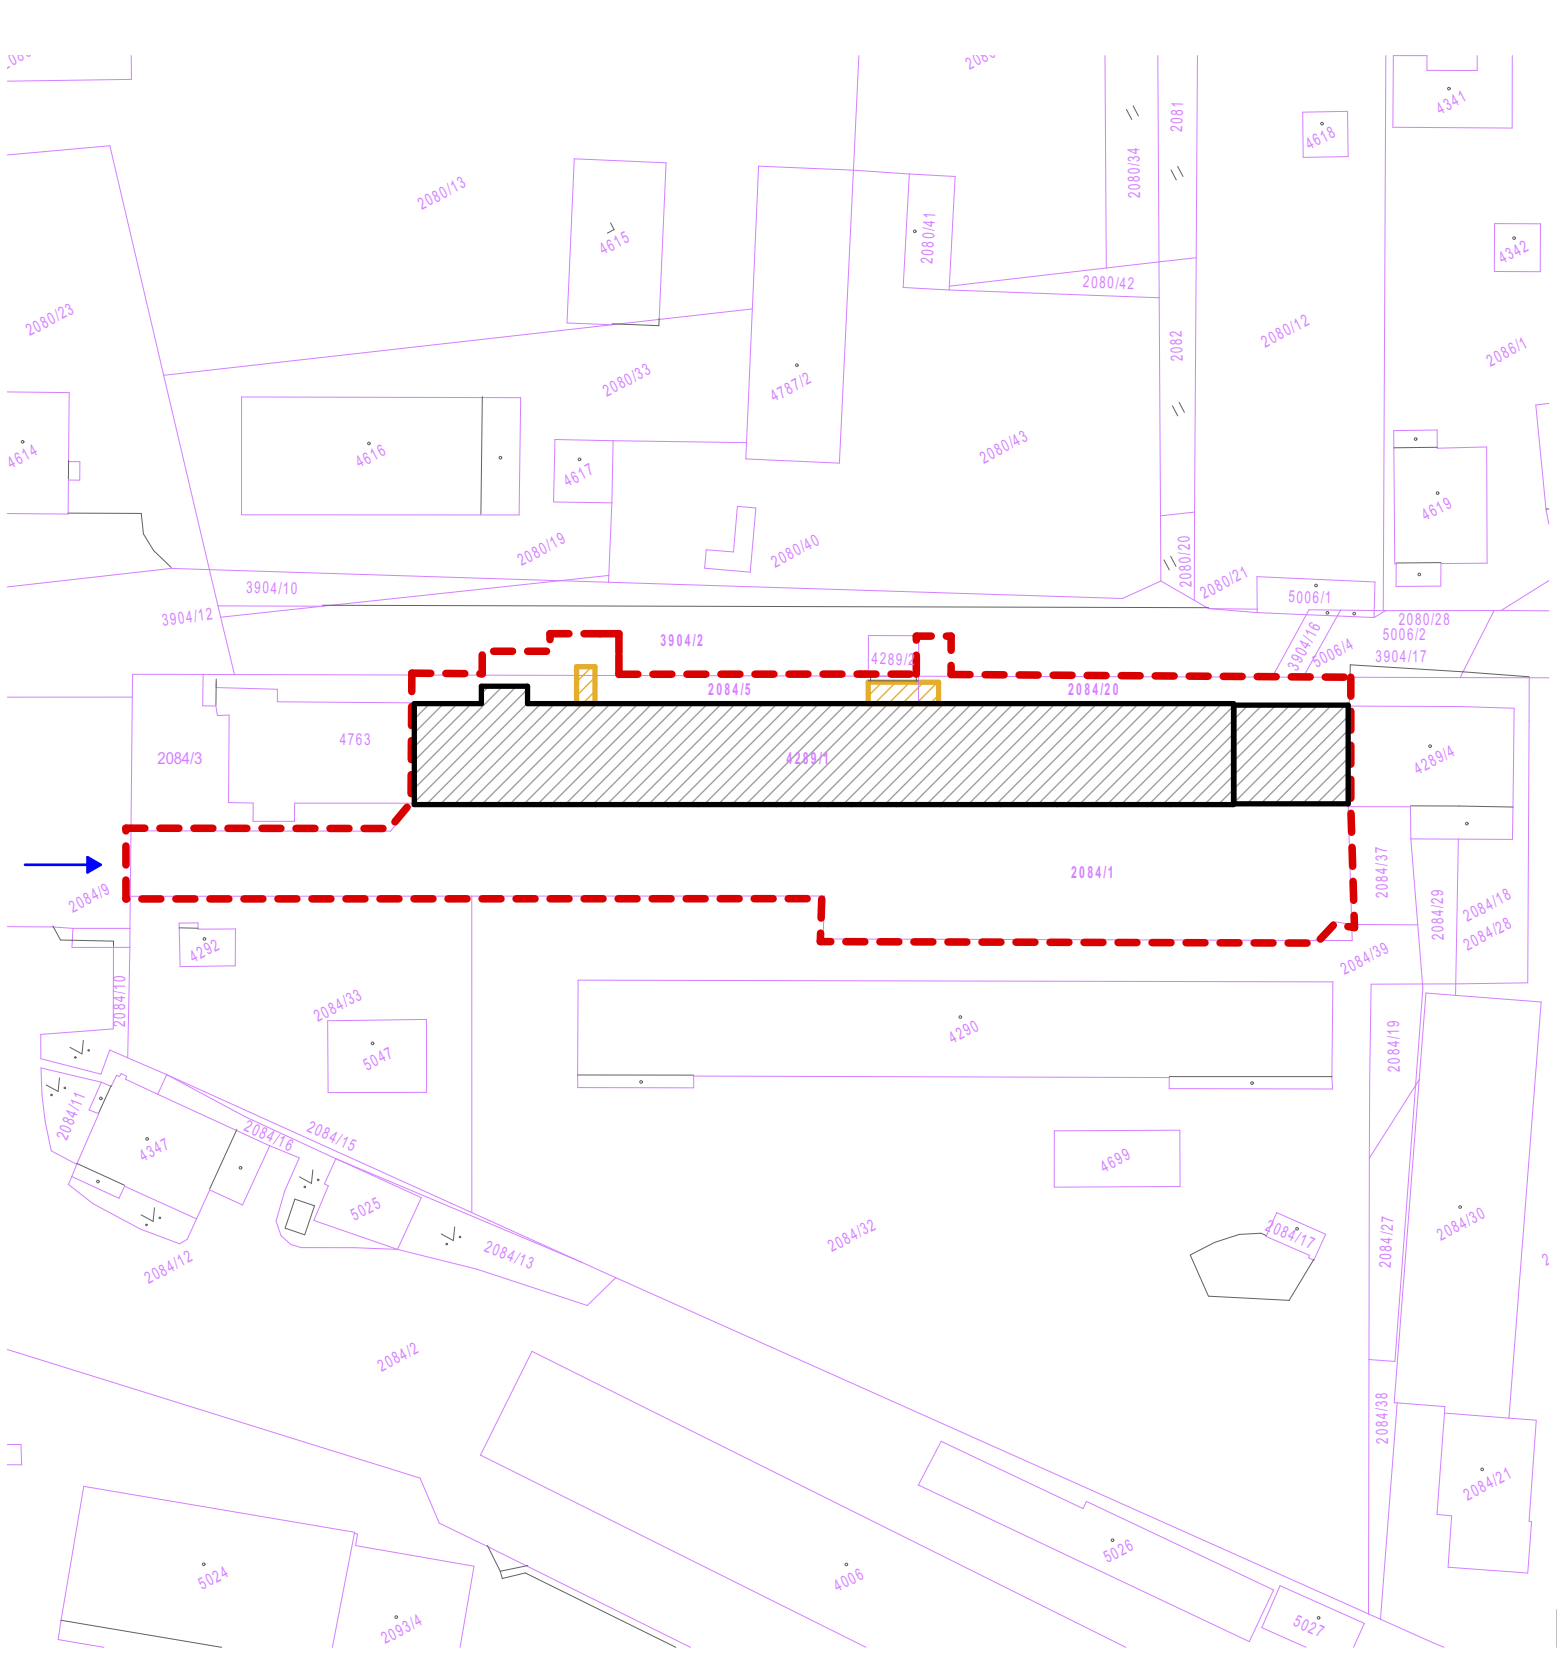

k.ú. Žamberk - 794368, č. parc. 4289/1, 2084/1, 2084/5, 2084/20

± 0,000 = 430,32 m n. m. (Bpv)

G e n e r á l n í   p r o j e k t a n t		
S V I Ž N		
A u t o r	H I P	V y p r a c o v a l
SVIŽN s.r.o.	Michal Volbrecht	Ing. Petr Velek
k o r e s p o n d e n č n í   a d r e s a	k o n t a k t	Ing. arch. Zdeněk Ševčík
Zlatnická 10, 110 00 Praha 1	tel.: 732 340 333	Ing. arch. Dominik Lalinský
s í d l o	mail.: volbrecht@svizn.com	Ing. Tereza Andrllová
Milady Horákové 298/123,		Pavel Kolář
160 00 Praha 6		
i č o	Z o d p .   p r o j e k t a n t	
033 01 087	Ing. arch. Marta Ševčíková	
k o n t a k t	č í s l o   a u t o r i z a c e	
tel.: 606 062 636	ČKA 04 407	
mail.: info@svizn.com		

A k c e			
Realizace úspor energie - SŠ obchodu, řemesel a služeb Žamberk, budova dílen			
ul. Zemědělská č.p. 846, 564 01 Žamberk			
S t a v e b n í k			
PARDUBICKÝ KRAJ			
Komenského náměstí 125, 532 11 Pardubice			
IČ: 708 92 822			
S t u p e ň	M ě ř í t k o	R e v i z e	D a t u m
DPS	1: 1000		12/ 2018

O z n a č e n í   č á s t i	Č á s t
C	SITUAČNÍ VÝKRESY
Č í s l o   p ř í l o h y	P ř í l o h a
C.2	KATASTRÁLNÍ SITUAČNÍ VÝKRES