


# KATASTRÁLNÍ SITUACE

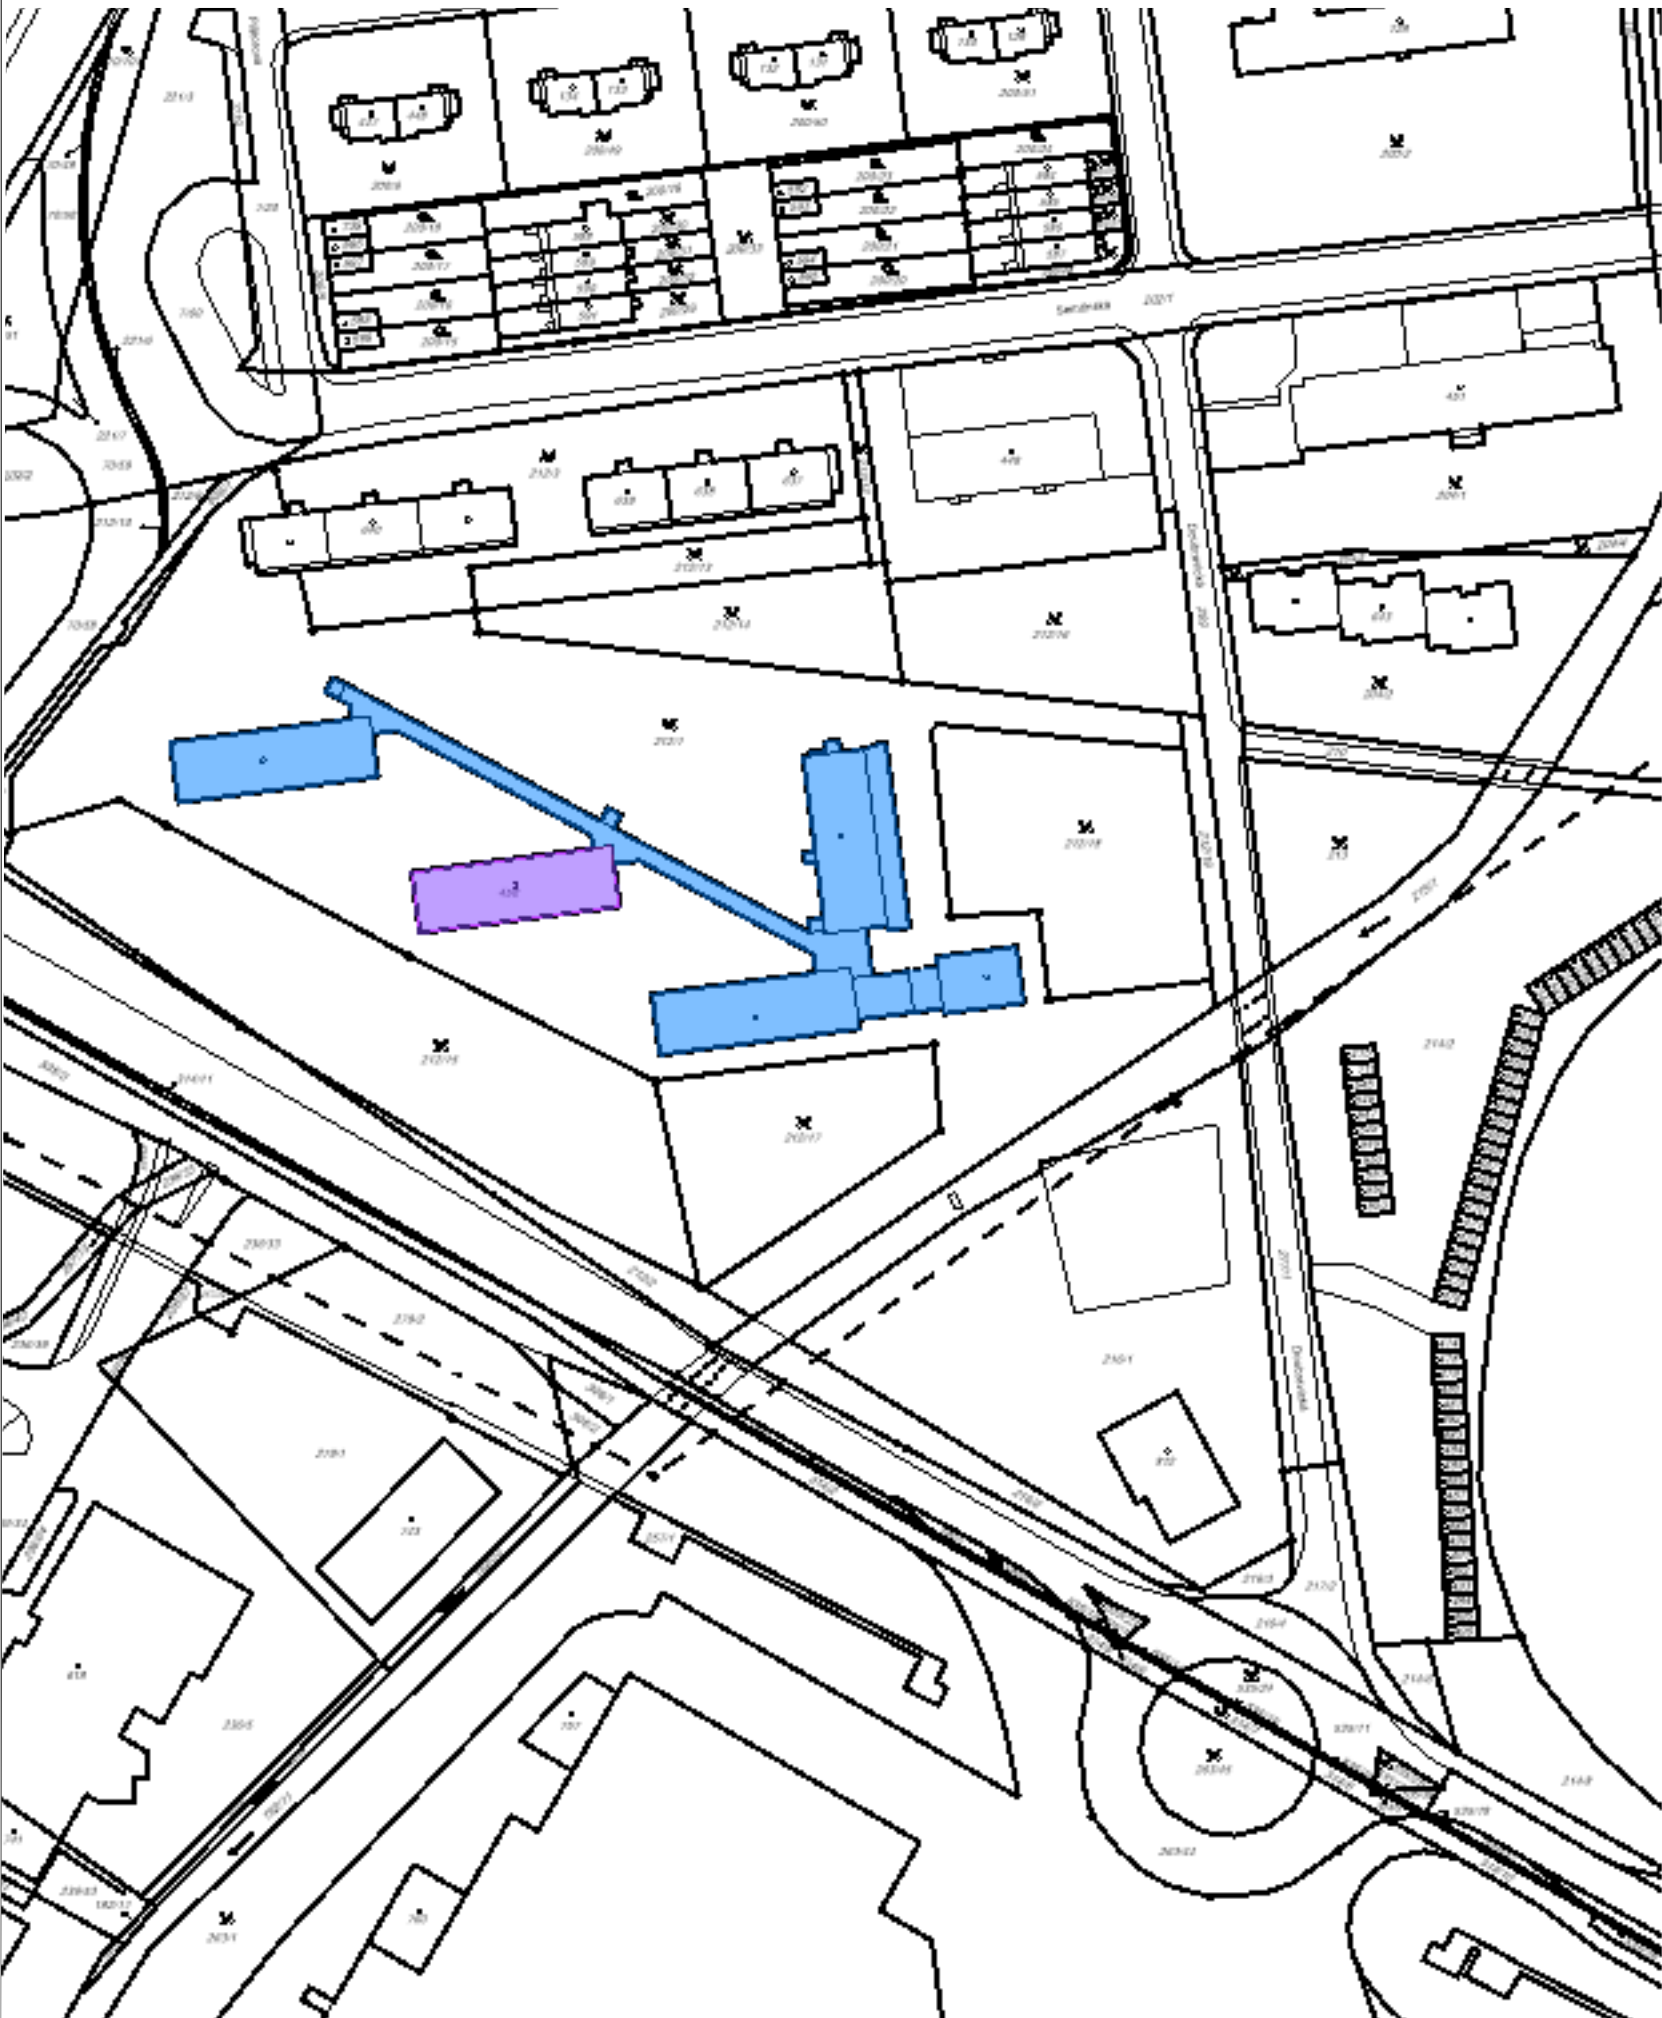


## Informace o pozemku

Parcelní číslo:	<a href="#">st. 450</a>
Obec:	<a href="#">Pardubice [555134]</a>
Katastrální území:	<a href="#">Ohrazenice [709328]</a>
Číslo LV:	<a href="#">457</a>
Výměra [m²]:	2918
Typ parcely:	Parcela katastru nemovitostí
Mapový list:	DKM
Určení výměry:	Graficky nebo v digitalizované mapě
Druh pozemku:	zastavěná plocha a nádvoří

## Součástí je stavba

Budova s číslem popisným:	<a href="#">Ohrazenice [109321]</a> č. p. 157; stavba občanského vybavení
Stavba stojí na pozemku:	p. č. <a href="#">st. 450</a>
Stavební objekt:	<a href="#">č. p. 157</a>
Ulice:	<a href="#">Semtínská</a>
Adresní místa:	<a href="#">Semtínská č. p. 157</a>

-PROJEKTOVÁ DOKUMENTACE JE NAVRŽENA DLE DOSTUPNÝCH MOŽNÝCH INFORMACÍ A INFORMACÍ SDÍLENÝCH INVESTOREM. PŘI STAVEBNÍCH PRÁCECH MOHOU BYT ZJIŠTĚNY TAKOVÉ SKUTEČNOSTI, KTERÉ MOHOU OVLIVNIT PŘEDPOKLAD A ROZSAH PRACÍ, V TĚCHTO PŘÍPÁDECH BUDE PROJEKTANT V PŘEDSTIHU UPOZORNĚN A ÚPRAVA BUDE ŘEŠENA V RÁMCI ZMĚNOVÉHO ŘÍZENÍ  
-NEDÍLNOU SOUČÁSTÍ PROJEKTOVÉ DOKUMENTACE JSOU ČÁSTI ZÚČASTNĚNÝCH PROFESÍ, VÝSTUPY TĚCHTO PROFESÍ OBSAŽENÉ V ARCHITEKTONICKO STAVEBNÍM ŘEŠENÍ JSOU POUZE ORIENTAČNÍHO CHARAKTERU, K PODROBNÉMU ŘEŠENÍ DÍLČÍCH SOUČÁSTÍ STAVBY SLOUŽÍ TYTO SAMOSTATNÉ ČÁSTI PROJEKTOVÉ DOKUMENTACE A TO ZEJMÉNA POŽÁRNÉ BEZPEČNOSTNÍ ŘEŠENÍ STAVBY

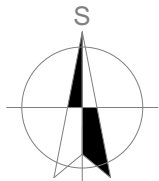

+0,000 = STÁVAJÍCÍ ÚROVEŇ PODLAHY V 1.NP

Hlavní inženýr projektu :	Ing. Radek Myšák
Zodpovědný projektant :	Ing. Radek Myšák
Projektant :	Jan Vrána
Kraj :	Pardubický
M.Ú. :	Pardubice
Stavebník :	Pardubický kraj IČO:70892822 Komenského náměstí 125, Pardubice 532 11
Stavba :	<b>Realizace úspor energie - Východočeské muzeum a Krajská knihovna, dvě budovy depozitářů v Pardubicích - Ohrazenicích Pavilon č. 2 - Depozitář knihovny Semtínská 157, Ohrazenice 533 53 Ohrazenice [709328], p.č. st.450, parc. č. 212/1</b>
SITUACE	Číslo paré :
Název výkresu :	KATASTRÁLNÍ SITUACE

Autorizace:	
Číslo zakázky :	18/08/0519
Stupeň PD :	DPS+DSP
Datum :	12/2018
Měřítko :	
Formát :	A3
Číslo výkresu :	C.1

IRBOS s.r.o.  
Čestlice 115  
Kostelec nad Orlicí  
517 41  
www.irbos.cz

