


SITUACE ŠIRŠÍCH VZTAHŮ

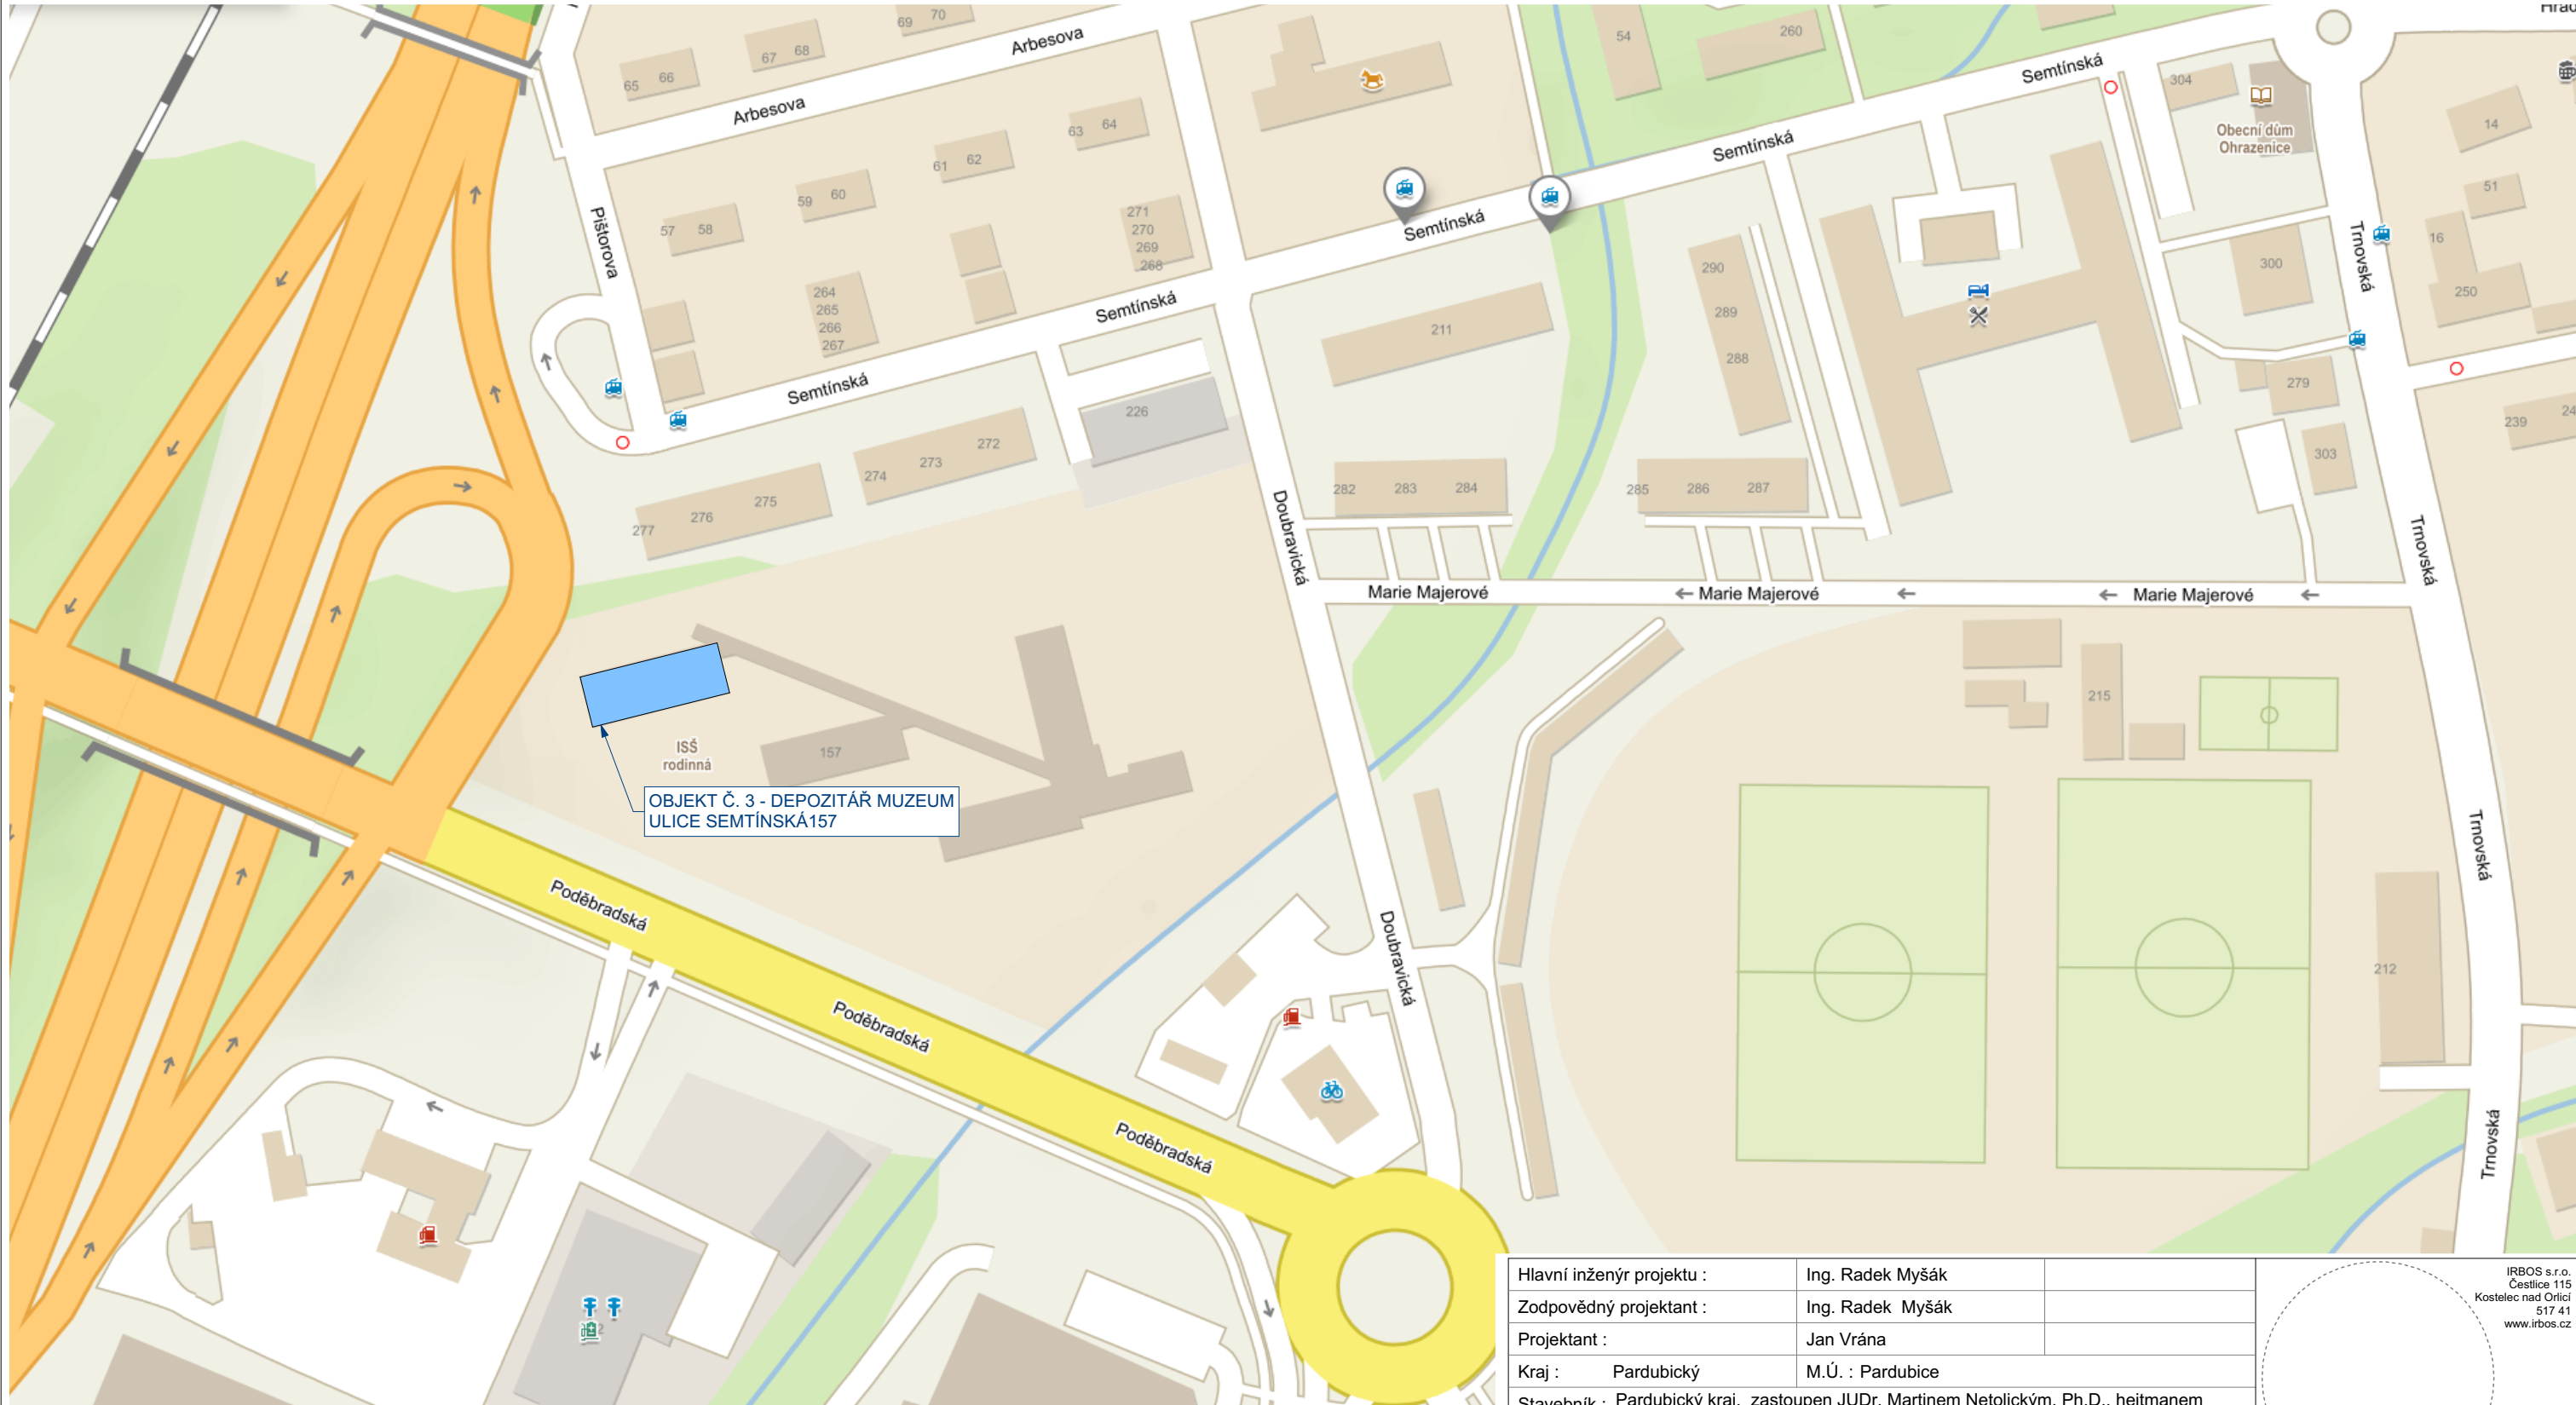

LEGENDA STÁVAJÍCÍCH OBJEKTŮ



OBJEKT Č. 3 - DEPOZITÁŘ MUZEUM
ULICE SEMTÍNSKÁ157
OBEC: PARDUBICE [555134]
KATASTRÁLNÍ ÚZEMÍ: OHRAZENICE [709328]
DRUH POZEMKU: ZASTAVĚNÁ PLOCHA A NÁDVOŘÍ

| | |
|---------------------------|--|
| Hlavní inženýr projektu : | Ing. Radek Myšák |
| Zodpovědný projektant : | Ing. Radek Myšák |
| Projektant : | Jan Vrána |
| Kraj : | Pardubický |
| M.Ú. : | Pardubice |
| Stavebník : | Pardubický kraj, zastoupen JUDr. Martinem Netolickým, Ph.D., hejtmánem IČO:70892822 Komenského náměstí 125 Pardubice 532 11 |
| Stavba : | Realizace úspor energie - Východočeské muzeum a Krajská knihovna, dvě budovy depozitářů v Pardubicích - Ohraženicích Pavilon č. 3 - Depozitář muzea Semtínská 157, 533 53 Ohraženice Ohraženice [709328], p.č. st.450, parc. č. 212/1 |
| SITUACE | Číslo paré : |

Název výkresu : SITUACE ŠIRŠÍCH VZTAHŮ

| | |
|---|------------|
| IRBOS s.r.o. Čestlice 115 Kostelec nad Orlicí 517 41 www.irbos.cz | |
| Autorizace: | |
| Číslo zakázky : | 18/08/0519 |
| Stupeň PD : | DSP + DPS |
| Datum : | 12/2018 |
| Měřítko : | |
| Formát : | A3 |
| Číslo výkresu : | C.1 |