


PŮDORYS 2. NP - NOVÝ STAV 1:100

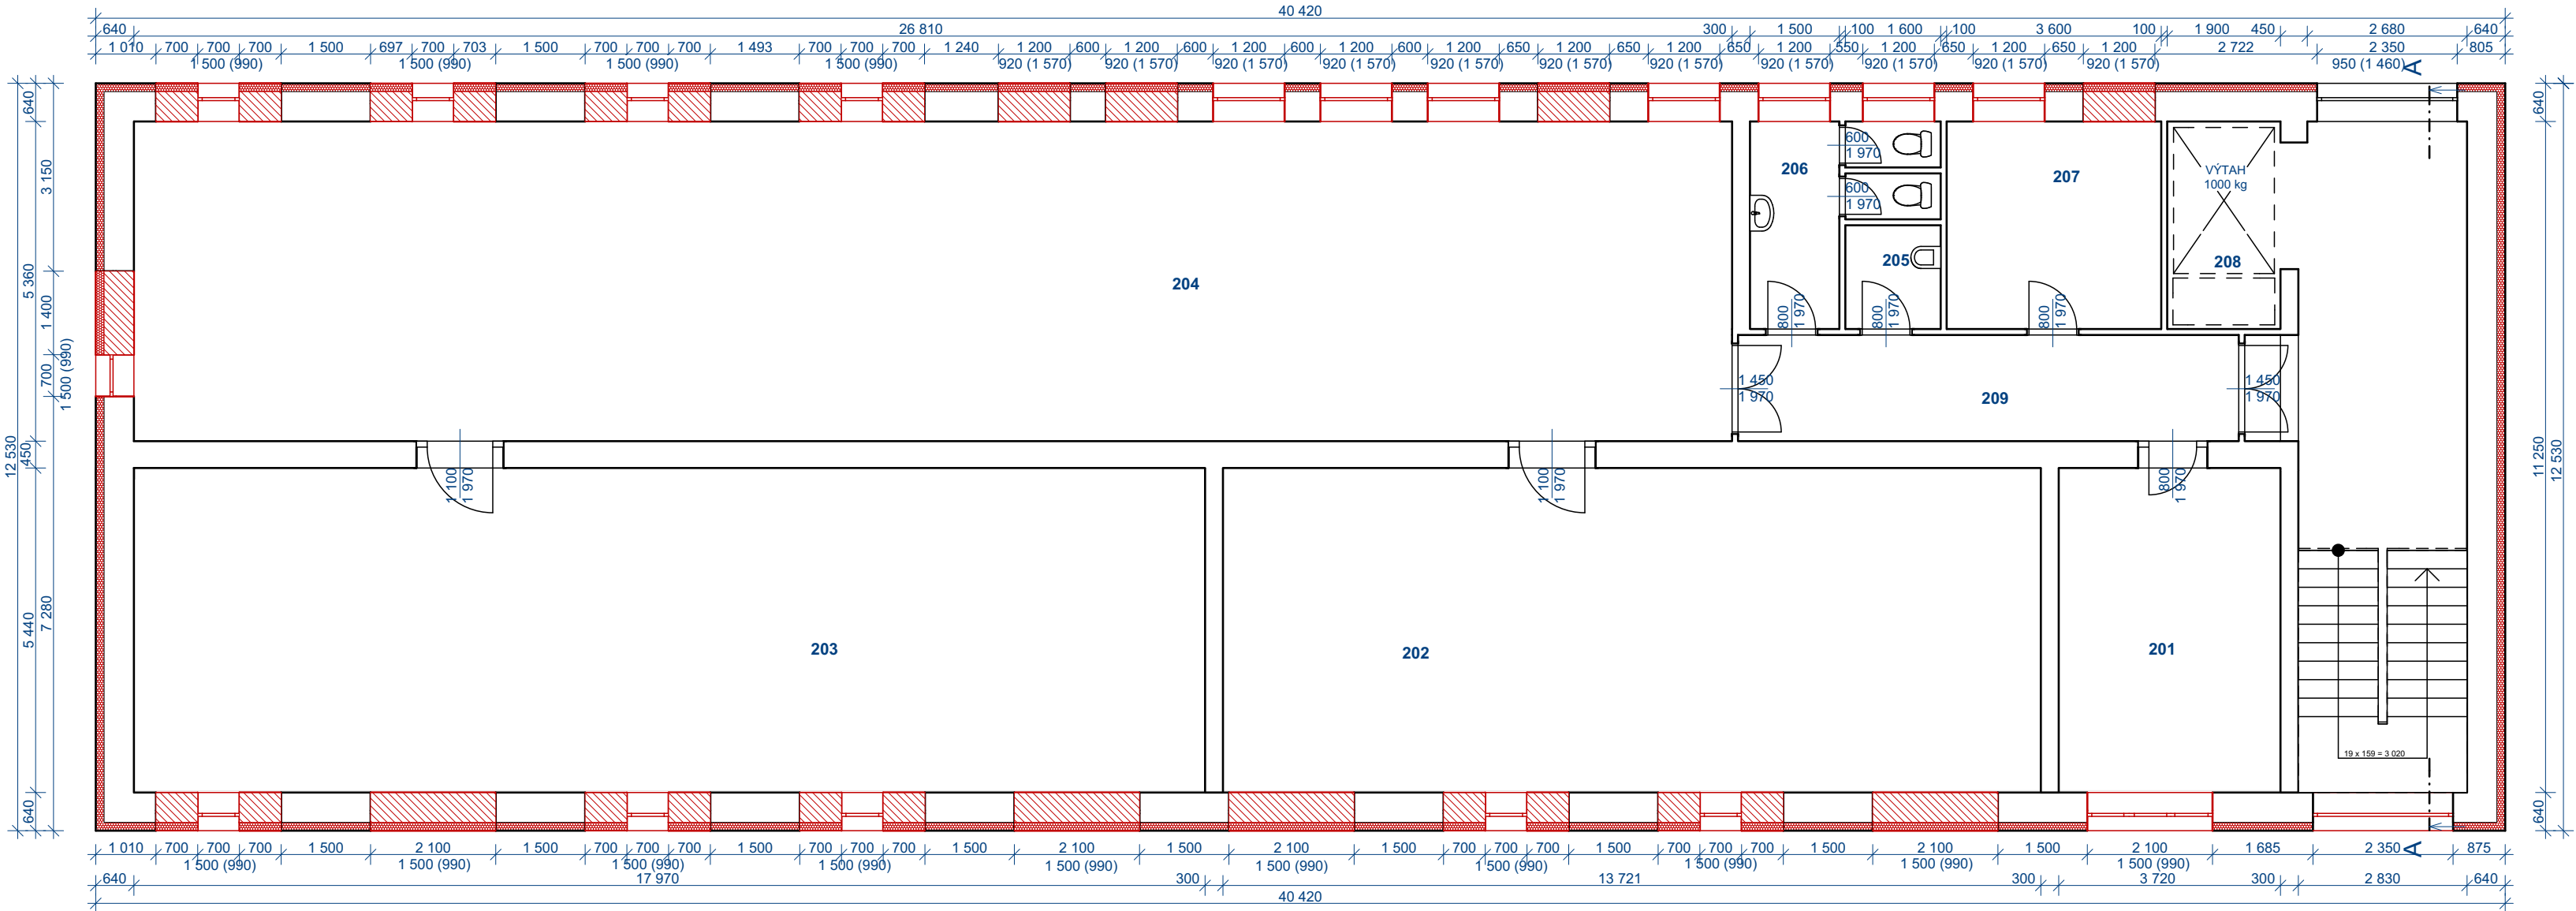

LEGENDA MÍSTNOSTÍ 2.NP		
Č.	NÁZEV MÍSTNOSTÍ	PLOCHA (m2)
201	KANCELÁŘ č.1	19,94
202	DEPOZIT MALBY	74,74
203	DEPOZIT MALBY	97,02
204	DEPOZIT MALBY	143,83
205	ÚKLID	2,78
206	WC	8,56
207	SKLAD	11,65
208	VÝTAH na 1000 kg	6,48
209	CHODBA	14,52
		379,52 m²

- LEGENDA NOVÝCH MATERIÁLŮ**
- TEPELNÁ IZOLACE: EPS ŠEDÝ - λ = 0,033 W/mK
  - TEPELNÁ IZOLACE: XPS - λ = 0,032 W/mK
  - DOZDÍVKA Z PLNÝCH CIHEL

**POZNÁMKA:**

- SOUČinitele tepelné vodivosti jsou uváděny v návrhových hodnotách
- OStění oken a dveří bude izolováno tepelným izolantem z MW tl. 40 mm
- Pod parapety oken bude tepelný izolant XPS tl. 40 mm
- Okna a dveře jsou kótovány bez izolovaného ostění

- LEGENDA ÚPRAV STÁVAJÍCÍHO OBJEKTU:**
- A ODBOURÁNÍ ZADNÍHO SCHODIŠTĚ S PODESTOU A DEMONTÁŽ ZASTŘEŠENÍ
  - B DOZDĚNÍ STŘEŠNÍHO VÝLEZU DO VÝŠE 250 mm NAD ÚROVEŇ NOVÉHO TEPELNÉHO IZOLANTU
  - C VÝLEZ BUDE NAHRAZEN NOVÝM, TEPELNĚ IZOLAČNÍM SE ZARÁŽKOU PROTI PŘEVŘÁCENÍ VÍKA
  - D BUDE PŘIDÁN JEDEN STUPEŇ ŽEBŘÍKU DO VÝLEZU
  - E STŘEŠNÍ VENTILAČNÍ OTVORY BUDOU ZACHOVÁNY, PROVEDE SE NOVÝ NÁTĚR
  - F NOVÝ OKAPOVÝ CHODNÍK - BETONOVÉ DLAŽDICE
  - G NOVÉ VSTUPNÍ DVEŘE DO OBJEKTU

- LEGENDA ÚPRAV POVRCHŮ**
- VNĚJŠÍ OMÍTKA HLADKÁ
  - VNĚJŠÍ SILIKONOVÁ PROBARVENÁ OMÍTKA JEMNĚ ZRNITOSTI 1,5 AŽ 2 mm NA KZS
  - ODSTÍN OMÍTKY BUDE ODPOVÍDAT DRUHOU LOMENNÁ BÍLÁ
  - KLEMPÍŘSKÉ VÝROBKY
  - POPLASTOVANÉ PLECHY tl. 0,7 mm
  - ODSTÍN PLECHŮ BUDE ODPOVÍDAT BAREVNÉMU ŘEŠENÍ

**LEGENDA POVRCHOVÝCH ÚPRAV OBJEKTU:**

**FASÁDA:**  
JE NAVRŽENA ZE SILIKONOVÉ OMÍTKY SILNĚ REZISTETNÍ PROTI MIKROORGANISMŮM, JEMNĚ ZRNITOSTI 1,5 AŽ 2 mm. BARVA FASÁDY SE PŘEDPOKLÁDÁ LOMENNÁ BÍLÁ

**OPLECHOVÁNÍ PARAPETŮ:**  
OPLECHOVÁNÍ PARAPETŮ BUDE TVOŘENO Z POPLASTOVANÝCH PLECHŮ tl. min. 0,7 mm, BARVA OPLECHOVÁNÍ SE PŘEDPOKLÁDÁ ŠEDÁ

**ZAKLÁDÁNÍ KZS**  
ZALOŽENÍ KZS BUDE NA LAŤ, UMÍSTĚNÍ NA ÚROVNI SPODNÍHO FASÁDNÍHO LÍCE PODLAHY 1.NP, NAD OKNY 1.PP

**OKNA A DVEŘE:**  
NOVÉ BUDOU INSTALOVÁNA OKNA A DVEŘE. RÁMY OKEN BUDOU BÍLÉ.VSTUPNÍ DVEŘE BUDOU HLINÍKOVÉ SE SKLENĚNÝMI VYPLNĚMI. BUDOU INSTALOVÁNY SLUNOLAMY, ŽALUZIE A MRŽE.


**STŘECHA:**  
JE NAVRŽENO NOVÉ STŘEŠNÍ SOUVRSTVÍ. STŘEŠNÍ KRYTINA BUDE TVOŘENA FOLIÍ. BARVA STŘECHY SE PŘEDPOKLÁDÁ TMAVĚ ČEVENÁ

**ŽLABY A SVODY:**  
BUDOU INSTALOVÁNY NOVÉ SVODY A ŽLABY. PŘEDPOKLÁDÁ SE ŠEDÁ POVRCHOVÁ ÚPRAVA

**POZNÁMKA:**  
BAREVNÉ PŘEDVEDENÍ JEDNOTLIVÝCH PRVKŮ BUDE ODSOUHLASENO INVESTOREM NA KONTROLNÍM DNU

- PROJEKTOVÁ DOKUMENTACE JE NAVRŽENA DLE DOSTUPNÝCH MOŽNÝCH INFORMACÍ A INFORMACÍCH SDĚLENÝCH INVESTOREM, PŘI STAVEBNÍCH PRÁCECH MOHOU BÝT ZJIŠTĚNY TAKOVÉ SKUTEČNOSTI, KTERÉ MOHOU OVLIVNIT PŘEDPOKLAD A ROZSAH PRACÍ, V TĚCHTO PŘÍPÁDECH BUDE PROJEKTANT V PŘEDSTIHU UPOZORNĚN A ÚPRAVA BUDE ŘEŠENA V RÁMCÍ ZMĚNOVÉHO ŘÍZENÍ

- NEDÍLNOU SOUČÁSTÍ PROJEKTOVÉ DOKUMENTACE JSOU ČÁSTI ZÚČASTNĚNÝCH PROFESÍ, VÝSTUPY TĚCHTO PROFESÍ OBSAŽENÉ V ARCHITEKTONICKO STAVEBNÍM ŘEŠENÍ JSOU POUZE ORIENTAČNÍHO CHARAKTERU, K PODROBNÉMU ŘEŠENÍ DÍLČÍCH SOUČÁSTÍ STAVBY SLOUŽÍ TYTO SAMOSTATNÉ ČÁSTI PROJEKTOVÉ DOKUMENTACE A TO ZEJMÉNA POŽÁRNĚ BEZPEČNOSTNÍ ŘEŠENÍ STAVBY

+0,000 = STÁVAJÍCÍ ÚROVEŇ PODLAHY V 1.NP			<div><div>IRBOS s.r.o. Čestlice 115 Kostelec nad Orlicí 517 41 www.irbos.cz</div><div></div></div> <div>Autorizace:</div> <table><tr><td>Číslo zakázky :</td><td>18/08/0519</td></tr><tr><td>Stupeň PD :</td><td>DSP + DPS</td></tr><tr><td>Datum :</td><td>12/2018</td></tr><tr><td>Měřítko :</td><td>1:100</td></tr><tr><td>Formát :</td><td>xA4</td></tr></table> <div>Číslo výkresu : <b>D.1.1.11</b></div>		Číslo zakázky :	18/08/0519	Stupeň PD :	DSP + DPS	Datum :	12/2018	Měřítko :	1:100	Formát :	xA4
Číslo zakázky :	18/08/0519													
Stupeň PD :	DSP + DPS													
Datum :	12/2018													
Měřítko :	1:100													
Formát :	xA4													
Hlavní inženýr projektu :	Ing. Radek Myšák													
Zodpovědný projektant :	Ing. Radek Myšák													
Projektant :	Jan Vrána													
Kraj : Pardubický	M.Ú. : Pardubice													
Stavebník : Pardubický kraj, IČO:70892822 Komenského náměstí 125 Pardubice 532 11														
Stavba :	<b>Realizace úspor energie - Východočeské muzeum a Krajská knihovna, dvě budovy depozitářů v Pardubicích - Ohraženících Pavilon č. 3 - Depozitář muzea Semtínská 157 533 53 Ohraženice</b> Ohraženice [709328], p.č. st.450, parc. č. 212/1													
ARCHITEKTONICKO-STAVEBNÍ ŘEŠENÍ		Číslo paré :												
Název výkresu :	<b>PŮDORYS 2. NP - NOVÝ STAV</b>													