


PŮDORYS 1.NP - NOVÝ STAV 1:100

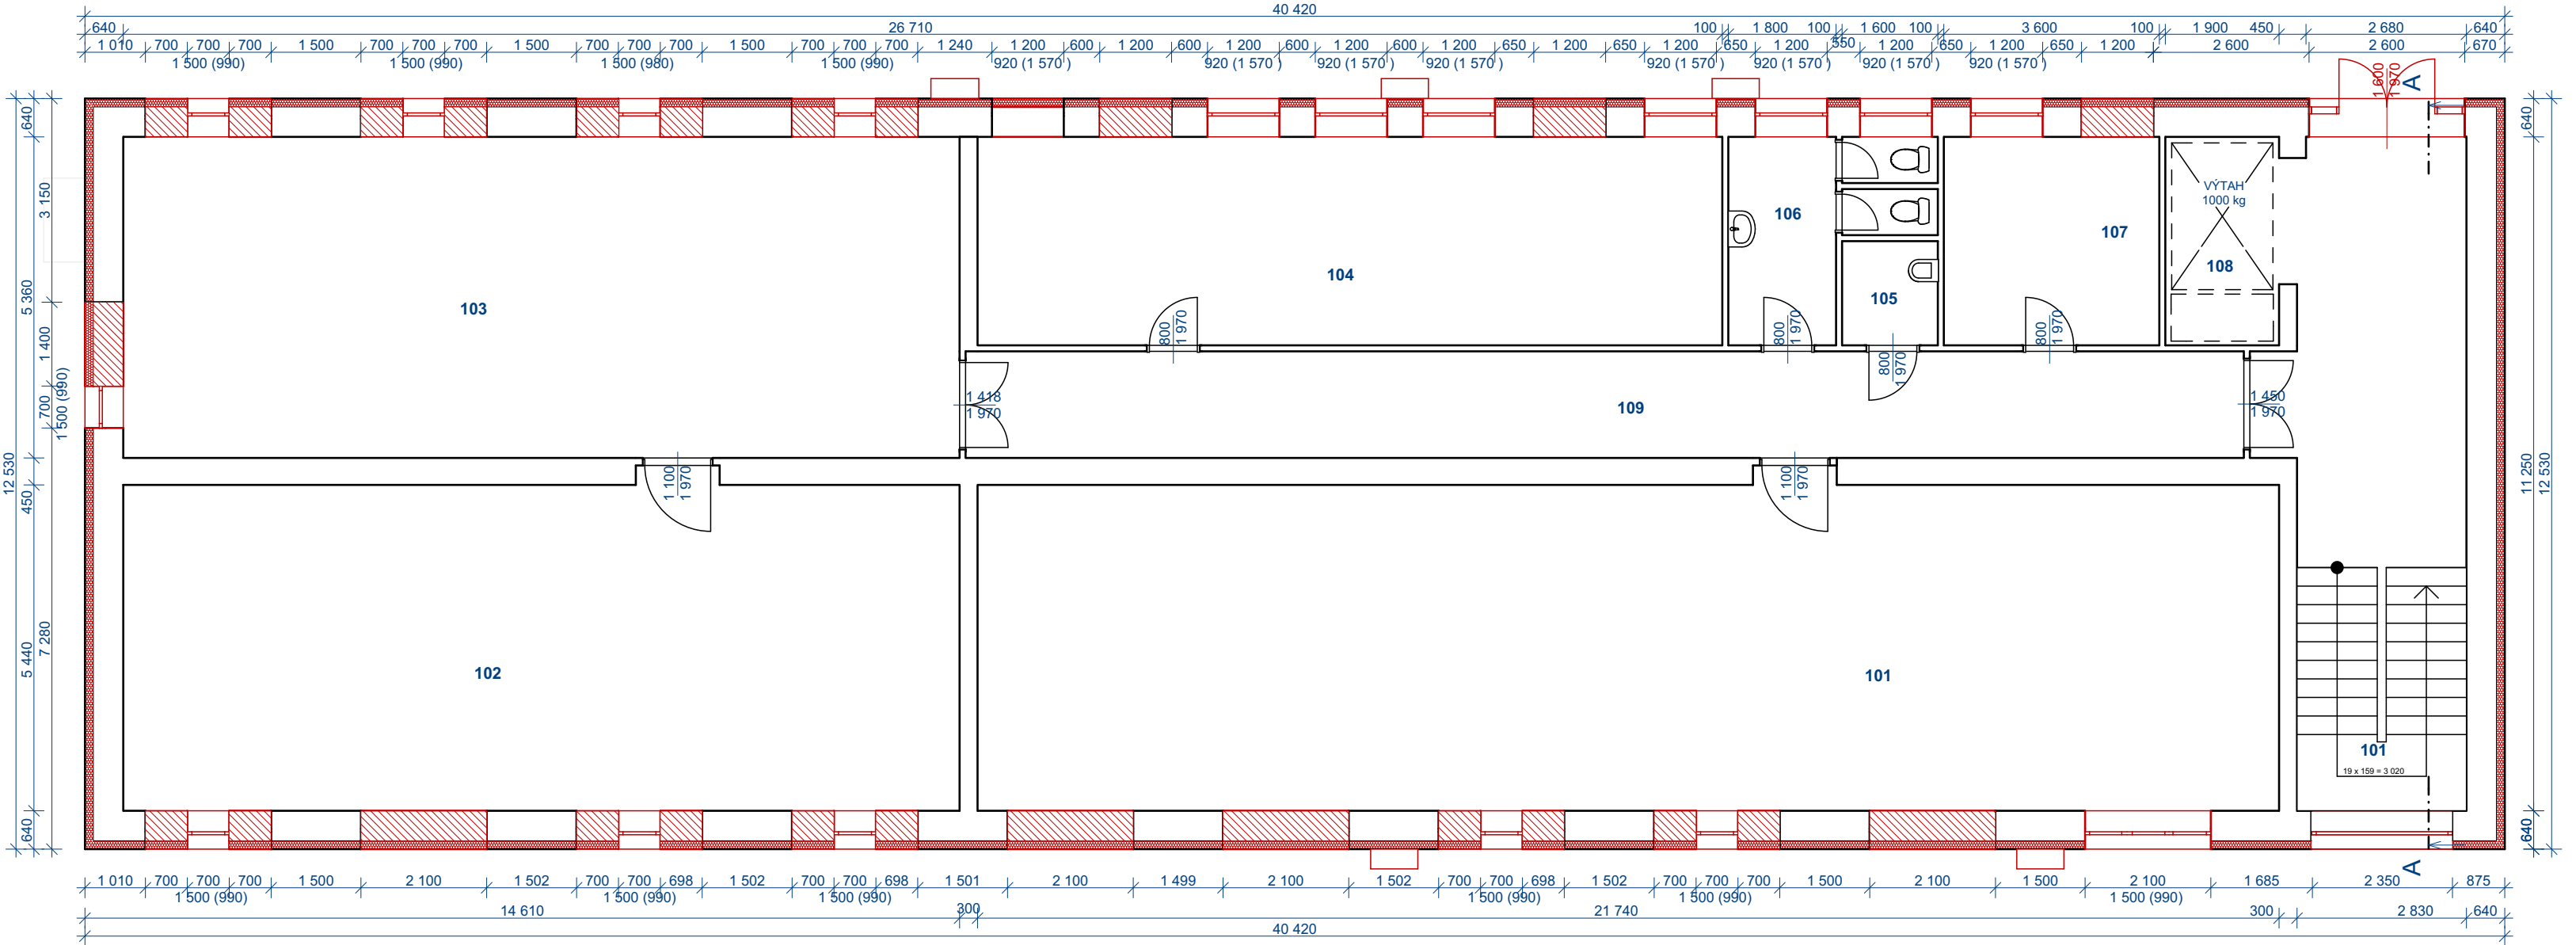

LEGENDA MÍSTNOSTÍ 1.NP		
Č.	NÁZEV MÍSTNOSTI	PLOCHA (m2)
101	DEPOZIT MALBY	117,03
101	SCHODIŠTĚ	12,31
102	DEPOZIT PLASTIKY č.2	76,54
103	DEPOZIT PLASTIKY č.1	75,49
104	EXPEDICE	43,36
105	ÚKLIDOVÁ KOMORA	2,82
106	WC	8,82
107	SKLAD - S	12,56
108	VÝTAH 1000 kg	6,58
109	CHODBA č.1	37,84
		393,35 m²

LEGENDA NOVÝCH MATERIÁLŮ

- TEPELNÁ IZOLACE: EPS ŠEDÝ - λ = 0,033 W/mK
- TEPELNÁ IZOLACE: XPS - λ = 0,032 W/mK
- DOZDÍVKA Z PLNÝCH CIHEL

POZNÁMKA:

- SOUČINITELE TEPELNÉ VODIVOSTI JSOU UVÁDĚNY V NÁVRHOVÝCH HODNOTÁCH
- OSTĚNÍ OKEN A DVEŘÍ BUDE IZOLOVÁNO TEPELNÝM IZOLANTEM Z MW tl. 40 mm
- POD PARAPETY OKEN BUDE TEPELNÝ IZOLANT XPS tl. 40 mm
- OKNA A DVEŘE JSOU KÓTOVÁNY BEZ IZOLOVANÉHO OSTĚNÍ

LEGENDA ÚPRAV STÁVAJÍCÍHO OBJEKTU:

- A ODBOURÁNÍ ZADNÍHO SCHODIŠTĚ S PODESTOU A DEMONTÁŽ ZASTŘEŠENÍ
- B DOZDĚNÍ STŘEŠNÍHO VÝLEZU DO VÝŠE 250 mm NAD ÚROVEŇ NOVÉHO TEPELNÉHO IZOLANTU
- C VÝLEZ BUDE NAHRAZEN NOVÝM, TEPELNĚ IZOLAČNÍM SE ZARÁŽKOU PROTI PŘEVRÁCENÍ VÍKA
- D BUDE PŘIDÁN JEDEN STUPĚŇ ŽEBŘÍKU DO VÝLEZU
- E STŘEŠNÍ VENTILAČNÍ OTVORY BUDOU ZACHOVÁNY, PROVEDE SE NOVÝ NÁTĚR
- F NOVÝ OKAPOVÝ CHODNÍK - BETONOVÉ DLAŽDICE
- G NOVÉ VSTUPNÍ DVEŘE DO OBJEKTU

LEGENDA ÚPRAV POVRCHŮ

- VNĚJŠÍ OMÍTKA HLADKÁ
- VNĚJŠÍ SILIKONOVÁ PROBARVENÁ OMÍTKA JEMNÉ ZRNITOSTI 1,5 AŽ 2 mm NA KZS
- ODSTÍN OMÍTKY BUDE ODPOVÍDAT DRUHU LOMENNÁ BÍLÁ
- KLEMPÍŘSKÉ VÝROBKY
- POPLASTOVANÉ PLECHY tl. 0,7 mm
- ODSTÍN PLECHŮ BUDE ODPOVÍDAT BAREVNÉMU ŘEŠENÍ

LEGENDA POVRCHOVÝCH ÚPRAV OBJEKTU:

**FASÁDA:**  
JE NAVRŽENA ZE SILIKONOVÉ OMÍTKY SILNĚ REZISTETNÍ PROTI MIKROORGANISMŮM, JEMNÉ ZRNITOSTI 1,5 AŽ 2 mm. BARVA FASÁDY SE PŘEDPOKLÁDÁ LOMENNÁ BÍLÁ

**OPLECHOVÁNÍ PARAPETŮ:**  
OPLECHOVÁNÍ PARAPETŮ BUDE TVOŘENO Z POPLASTOVANÝCH PLECHŮ tl. min. 0,7 mm, BARVA OPLECHOVÁNÍ SE PŘEDPOKLÁDÁ ŠEDÁ

**ZAKLÁDÁNÍ KZS**  
ZALOŽENÍ KZS BUDE NA LAŤ, UMÍSTĚNÍ NA ÚROVNI SPODNÍHO FASÁDNÍHO LÍCE PODLAHY 1.NP, NAD OKNY 1.PP

**OKNA A DVEŘE:**  
NOVĚ BUDOU INSTALOVÁNA OKNA A DVEŘE. RÁMY OKEN BUDOU BÍLÉ.VSTUPNÍ DVEŘE BUDOU HLINÍKOVÉ SE SKLENĚNÝMI VÝPLNĚMI. BUDOU INSTALOVÁNY SLUNOLAMY, ŽALUZIE A MRÍŽE.

**STŘECHA:**  
JE NAVRŽENO NOVÉ STŘEŠNÍ SOUVRSTVÍ. STŘEŠNÍ KRYTINA BUDE TVOŘENA FÓLIÍ. BARVA STŘECHY SE PŘEDPOKLÁDÁ TMAVĚ ČEVENÁ

**ŽLABY A SVODY:**  
BUDOU INSTALOVÁNY NOVÉ SVODY A ŽLABY. PŘEDPOKLÁDÁ SE ŠEDÁ POVRCHOVÁ ÚPRAVA

**POZNÁMKA:**  
BAREVNĚ PROVEDENÍ JEDNOTLIVÝCH PRVKŮ BUDE ODSOUHLASENO INVESTOREM NA KONTROLNÍM DNU

- PROJEKTOVÁ DOKUMENTACE JE NAVRŽENA DLE DOSTUPNÝCH MOŽNÝCH INFORMACÍ A INFORMACÍCH SDĚLENÝCH INVESTOREM, PŘI STAVEBNÍCH PRÁCECH MOHOU BÝT ZJIŠTĚNY TAKOVÉ SKUTEČNOSTI, KTERÉ MOHOU OVLIVNIT PŘEDPOKLAD A ROZSAH PRACÍ, V TĚCHTO PŘÍPÁDECH BUDE PROJEKTANT V PŘEDSTIHU UPOZORNĚN A ÚPRAVABUDE ŘEŠENA V RÁMCÍ ZMĚNOVÉHO ŘÍZENÍ

- NEDÍLNOU SOUČÁSTÍ PROJEKTOVÉ DOKUMENTACE JSOU ČÁSTI ZÚČASTNĚNÝCH PROFESÍ, VÝSTUPY TĚCHTO PROFESÍ OBSAŽENÉ V ARCHITEKTONICKO STAVEBNÍM ŘEŠENÍ JSOU POUZE ORIENTAČNÍHO CHARAKTERU, K PODROBNÉMU ŘEŠENÍ DÍLČÍCH SOUČÁSTÍ STAVBY SLOUŽÍ TYTO SAMOSTATNÉ ČÁSTI PROJEKTOVÉ DOKUMENTACE A TO ZEJMÉNA POŽÁRNÉ BEZPEČNOSTNÍ ŘEŠENÍ STAVBY

+0,000 = STÁVAJÍCÍ ÚROVEŇ PODLAHY V 1.NP

Hlavní inženýr projektu :	Ing. Radek Myšák	
Zodpovědný projektant :	Ing. Radek Myšák	
Projektant :	Jan Vrána	
Kraj :	Pardubický	M.Ú. : Pardubice
Stavebník :	Pardubický kraj, IČO:70892822 Komenského náměstí 125 Pardubice 532 11	
Stavba :	<b>Realizace úspor energie - Východočeské muzeum a Krajská knihovna, dvě budovy depozitářů v Pardubicích - Ohrazenicích Pavilon č. 3 - Depozitář muzea Semtínská 157 533 53 Ohrazenice</b> Ohrazenice [709328], p.č. st.450, parc. č. 212/1	
ARCHITEKTONICKO-STAVEBNÍ ŘEŠENÍ		Číslo paré :
Název výkresu :	<b>PŮDORYS 1.NP - NOVÝ STAV</b>	

IRBOS s.r.o.  
Cestlice 115  
Kostelec nad Orlicí  
517 41  
www.irbos.cz

Autorizace:

Číslo zakázky :	18/08/0519
Stupeň PD :	DSP + DPS
Datum :	12/2018
Měřítko :	1:100
Formát :	xA4

Číslo výkresu :  
**D.1.1.10**