


SCHÉMA SKLADBY

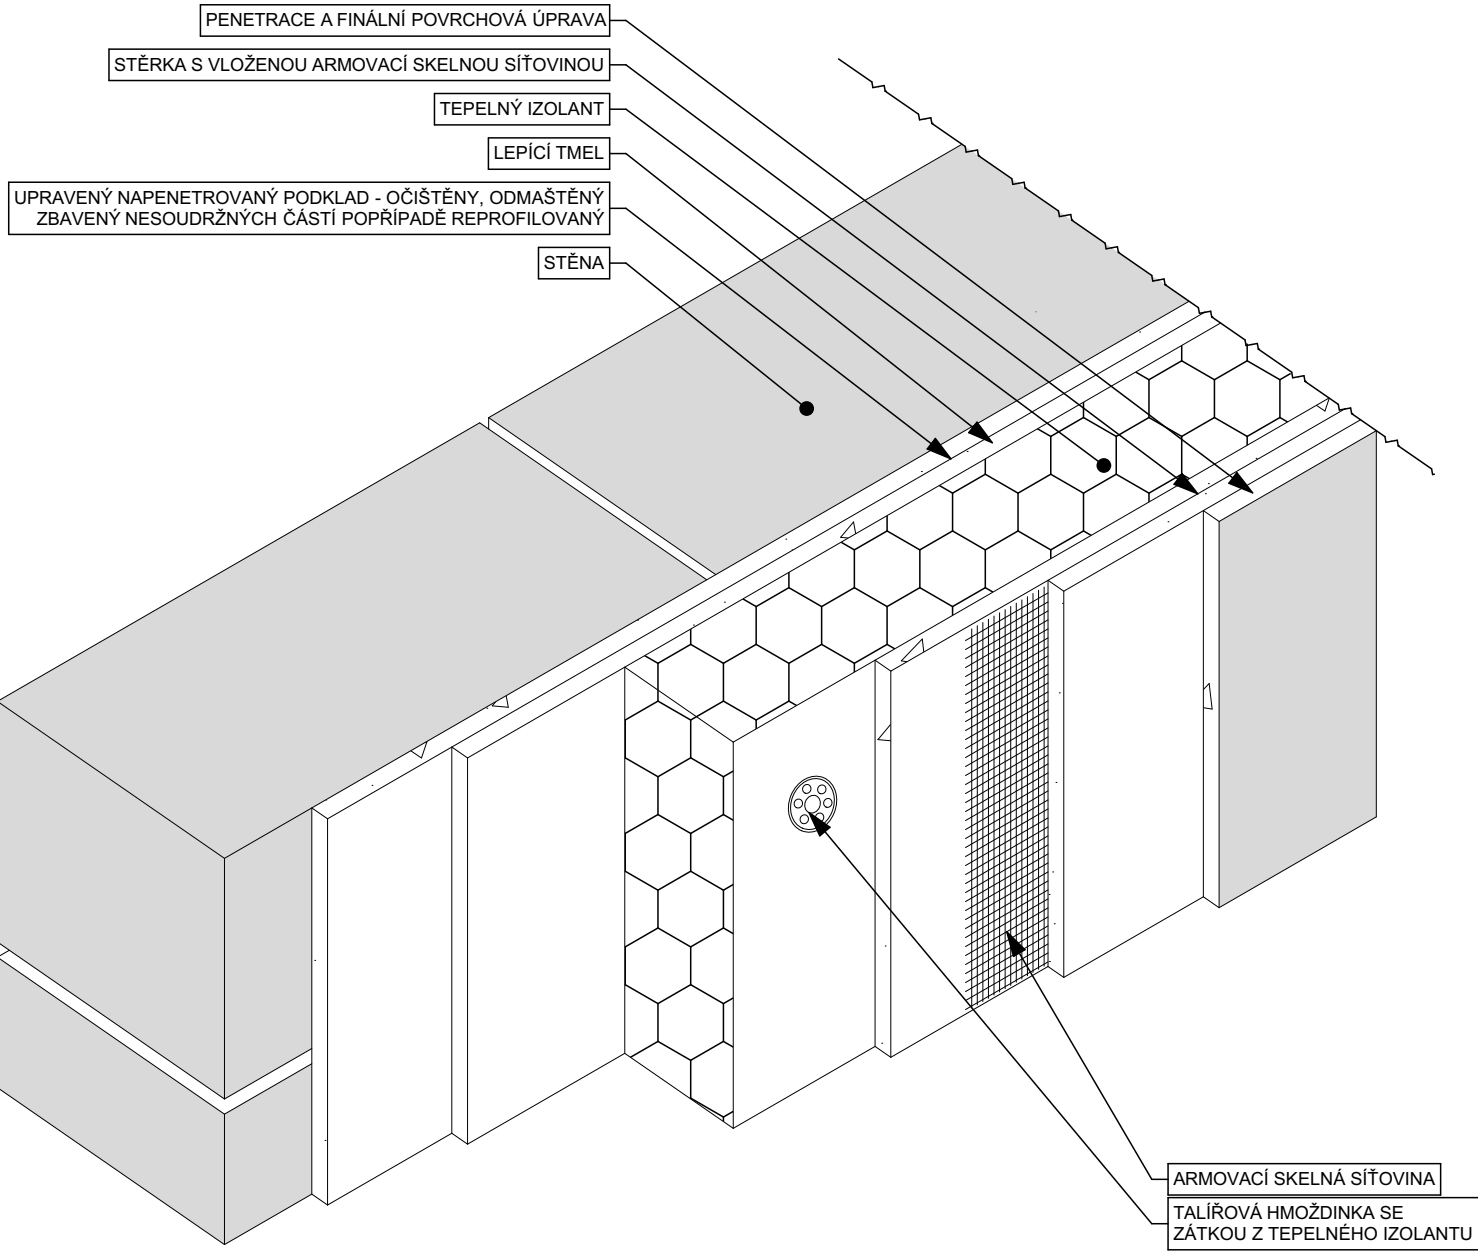

ARMOVÁNÍ VÝZTUŽNOU SKELNOU SÍTOVINOU A KLADENÍ DESEK IZOLANTU

