


LEGENDA POTRUBI

POTRUBÍ TEPLÉ TOPNÉ VODY - PŘÍVODNÍ - NOVE

POTRUBÍ TEPLÉ TOPNÉ VODY - ZPĚTNÉ - NOVÉ

VĚTEV "B"

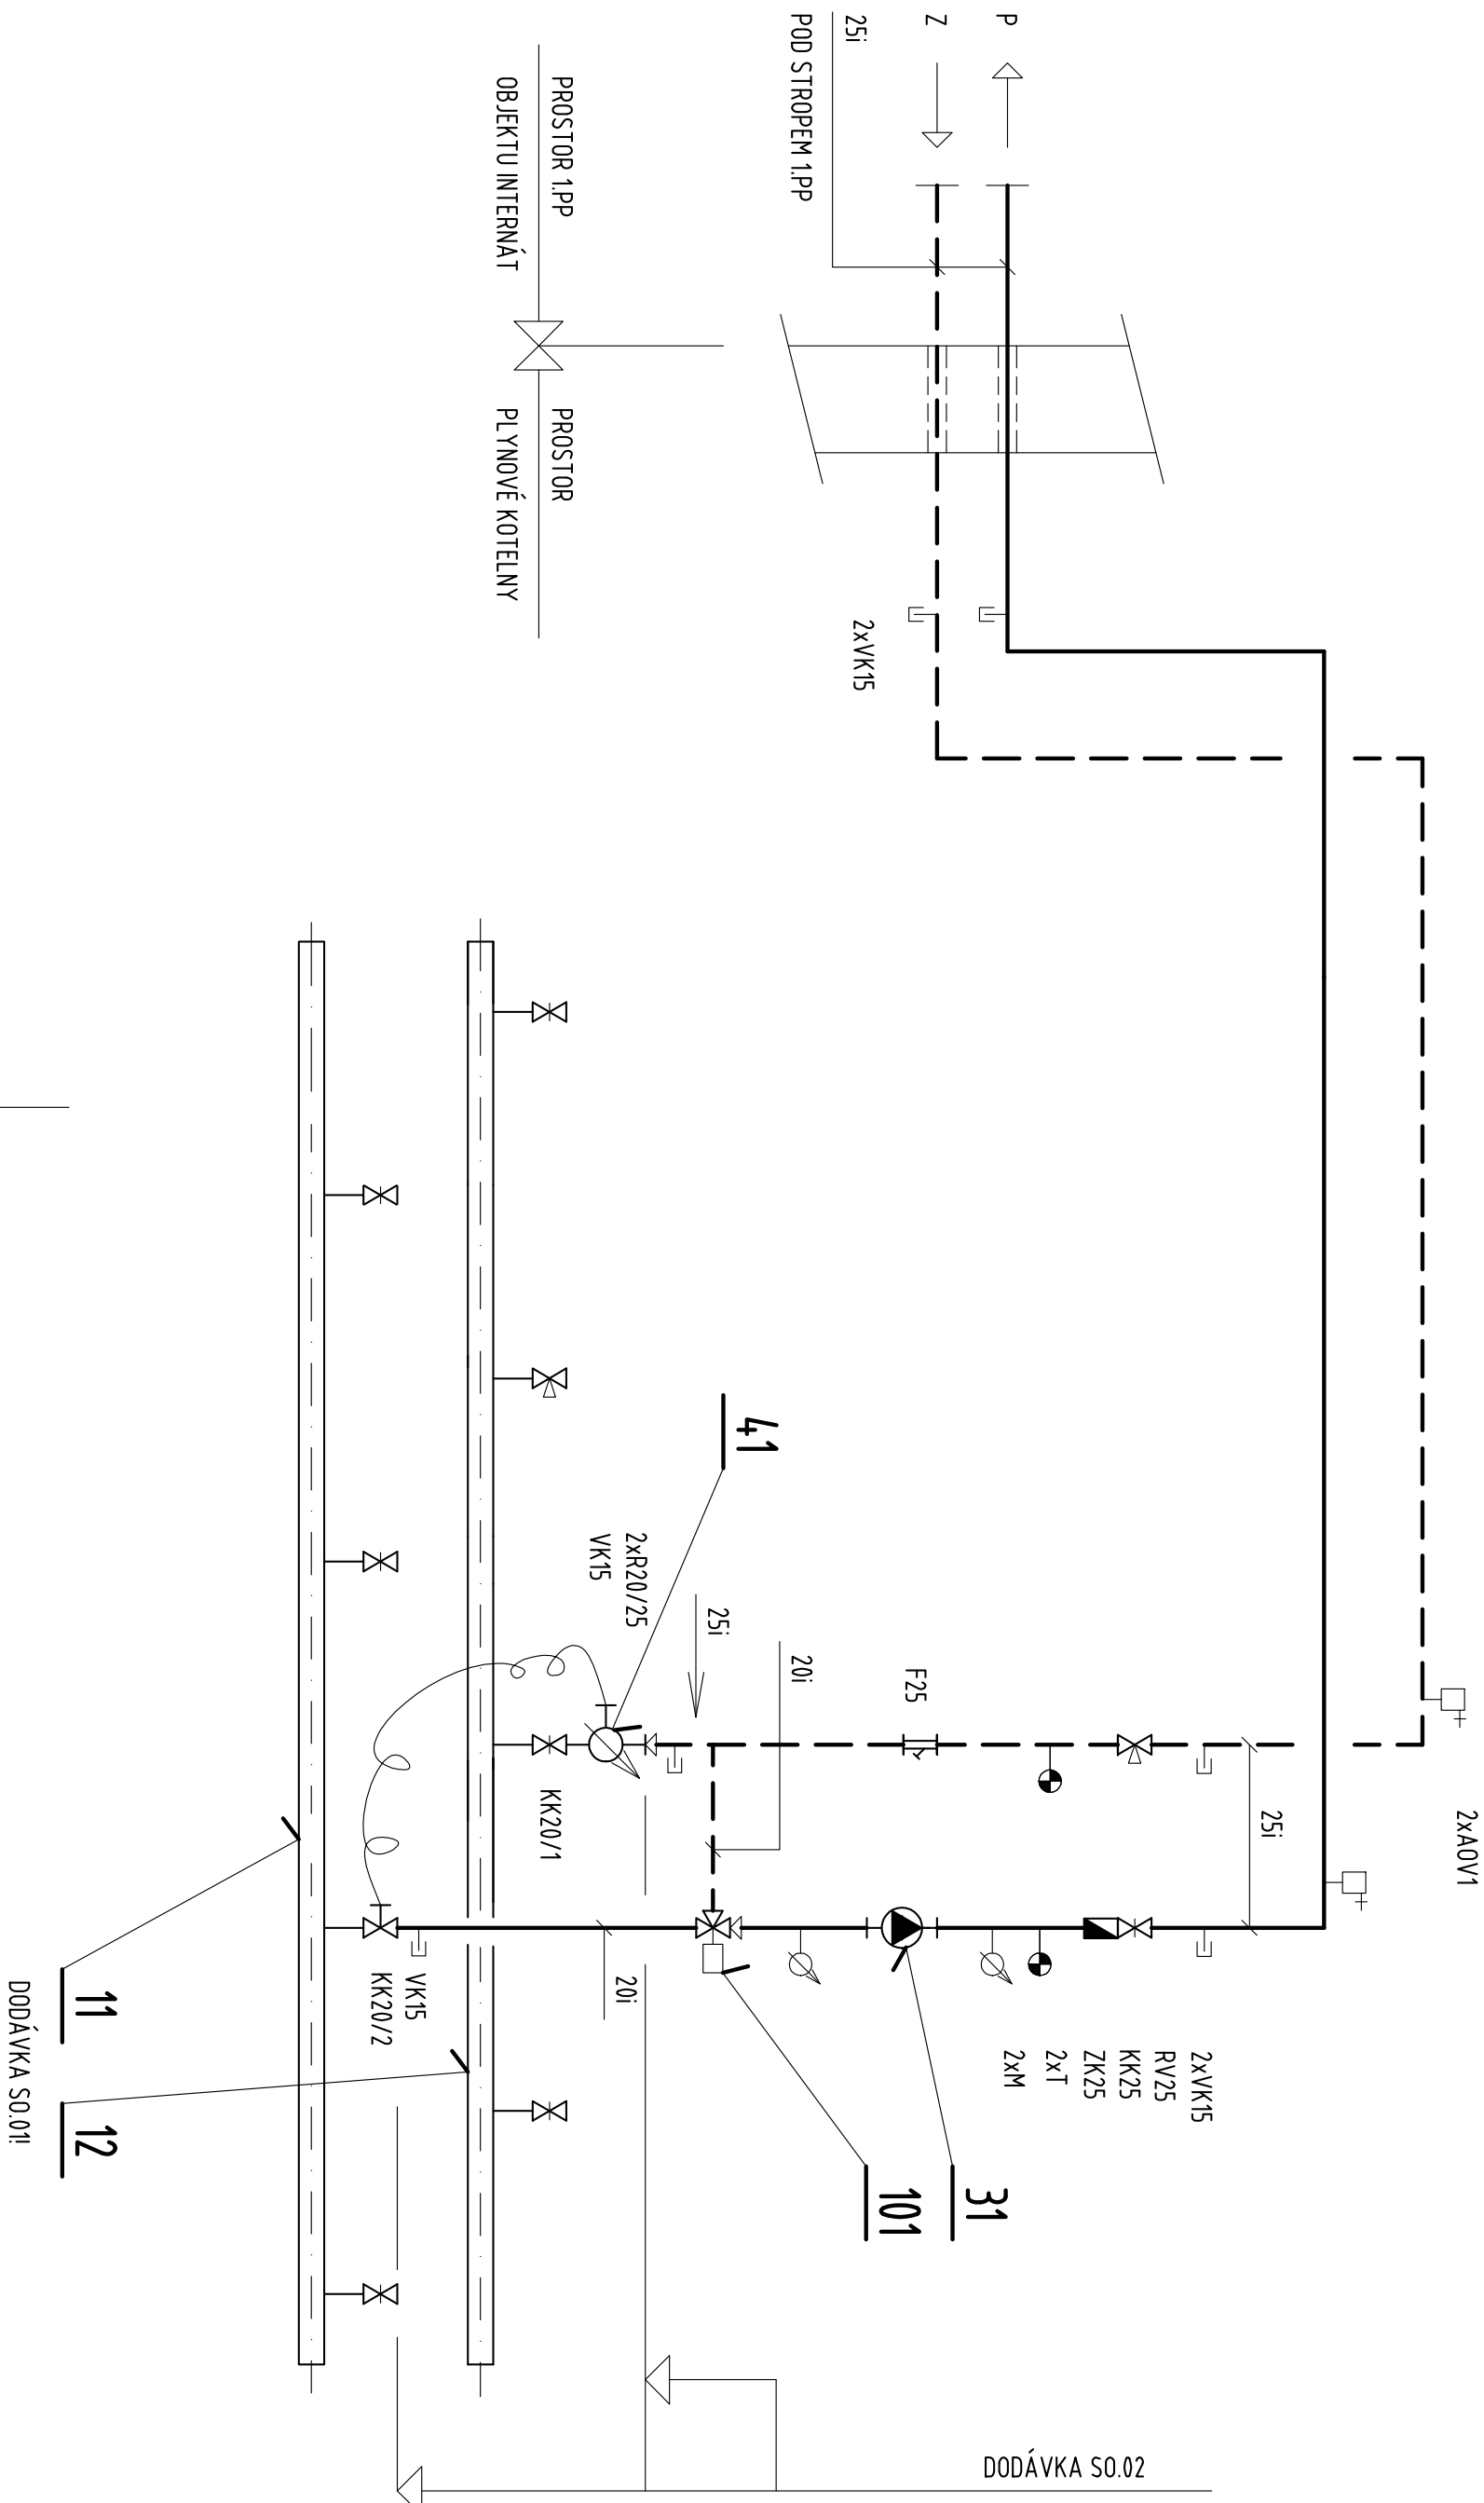

REVIZE DPS 12/2019

INVESTOR:	PARUBICKÝ KRAJ KOMENSKÉHO NÁMĚSTÍ 125 532 11 PARUBICE									
OBJEDNATEL:	PARUBICKÝ KRAJ KOMENSKÉHO NÁMĚSTÍ 125 532 11 PARUBICE									
PROJEKTANT	PPP, spol. s r.o. Masarykovo nám. 1544 530 02 Pardubice Tel. 466 530 221 e-mail: info@pppcech.cz HP: Ing. JAN NEPRAŠ									
STAVEBNÍ OBJEKT:	STŘEDNÍ ŠKOLA CHOVU KONÍ A JEZDECTVÍ KLADRUBY NAD LABEM									
	SO.02 OPRAVA ZAŘÍZENÍ OTOPNÉ SOUSTAVY BU ŠKOLNIKA									
	STAVEBNÍ OBJEKT:									
	STAVEBNÍ OBJEKT:									
	STAVEBNÍ OBJEKT:									
PROJESE:	D1.4.3 VYŘEŠENÍ									
PŘÍLOHA:	SCHEMA ZAPOJENÍ									