ŘEZ A-A'

M 1:25

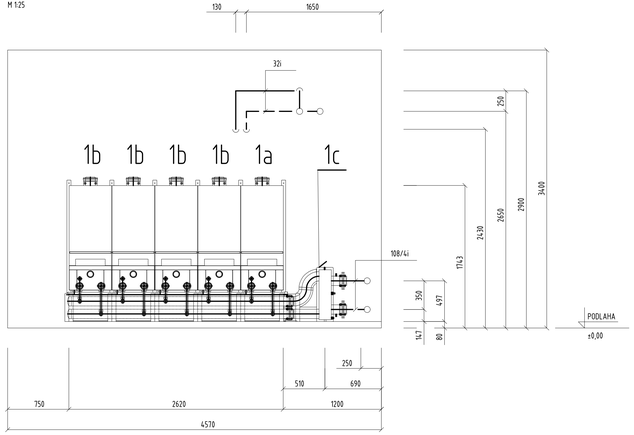

ŘEZ B-B'

M 1:25

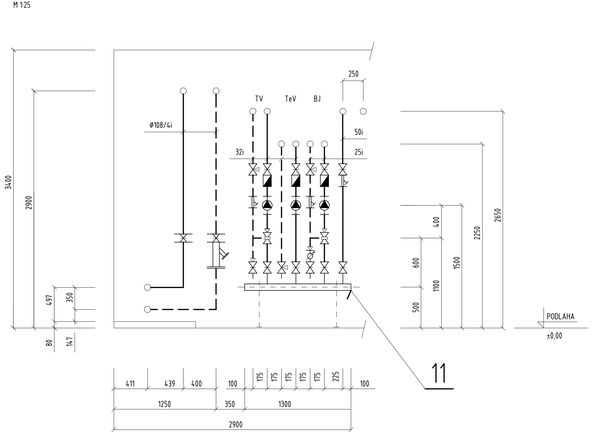

ŘEZ C-C'

M 1:25

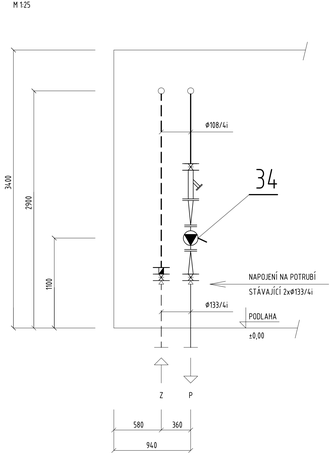

ŘEZ D-D'

M 1:25

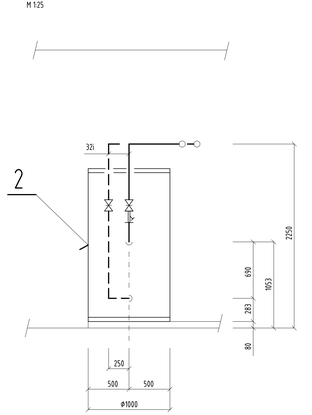

SBĚRAČ POS.12

M 1:25

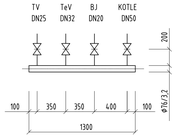

ROZDĚLOVAČ POS.11

M 1:25

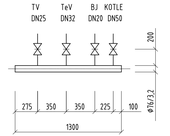

REVIZE DPS 12/2019

INVESTOR:
PARDUBICKÝ KRAJ
KOMENSKÉHO NÁMĚSTÍ 125
532 11 PARDUBICE

OBJEDNATEL:
PARDUBICKÝ KRAJ
KOMENSKÉHO NÁMĚSTÍ 125
532 11 PARDUBICE

PROJEKTANT:
PPP, spol. s r.o.
Masarykovo nám. 1544
530 02 Pardubice
Tel. 466 530 221
e-mail: info@ppp.cz
HIP: Ing. JAN NEPRAŠ

01	DOKUMENTACE PRO PROVÁDĚNÍ STAVBY			12/2019
00	DOKUMENTACE PRO PROVÁDĚNÍ STAVBY			06/2015
PŘÍSPONA	KÓD OBJEKTU	ČÍSLO DOKUMENTU	ZMĚNA	POPIS ZMĚNY	DATUM ZMĚNY

ZPRACOVATEL DÍLČÍ ČÁSTI PROJEKTU:
PPP, spol. s r.o.
Masarykovo nám. 1544
530 02 Pardubice
tel. 466 530 221

ZODPOVĚDNÝ PROJEKTANT:
Ing. JAN NEPRAŠ

VYPRACOVAL:
HANA POLÁKOVÁ

STAVBA:
STŘEDNÍ ŠKOLA CHOVU KONÍ A JEZDECTVÍ
KLADRUBY NAD LABEM

ZAKÁZKOVÉ ČÍSLO: 3902.00/15
DATUM: 06/2015
FORMÁT: 6 A4
MĚŘÍTKO: 1:25
SOUBOR:

STAVEBNÍ OBJEKT:
SO.01 OPRAVA ZAŘÍZENÍ PLYNOVÉ KOTELNY

PROFESE: D1.4.3 VYTÁPĚNÍ
ČÁST:
STUPEŇ: DOKUMENTACE PRO PROVÁDĚNÍ STAVBY
ČÍSLO VÝKRESU: D.1.4.3_2.12
ČÍSLO PARE:

PŘÍLOHA:
ŘEZY