

# VARIANTA ,2'

- SIKAPLAN Q 15 MECHANICKY KOTVENÝ K BETON. MAZANINĚ
- PODKLADNÍ TEXTILIE - ARABEVA
- BETON. MAZANINA B20 S OCEL. SÍŤ 50/100x5,0/100 MM TL. 50 MM
- SEPARAČNÍ FOLIE
- TEPEL. IZOL. - PSB S20 TL. 150 ÷ 200 MM
- PAROTĚSNÁ JABRANA - PE FOLIE TL. 0,1 mm
- SPRÁVĚNÁ OCELOBETONOVÁ KONSTRUKCE - VIZ. KONSTRUKČNÍ ČÁST
- VZDUCHOVÁ MEZERA
- PAROTĚSNÁ JABRANA - PE FOLIE TL. 0,1 mm
- SÁDROKARTONOVÝ PODHLED

# VARIANTA ,1'


- STŘEŠNÍ KVALITA TY SÍPĚLST
- VODOTĚSNÁ IZOLACE PARADENE 20.1 (BARVA ČERVENÁ 2.13) - CELOPLOŠNĚ NAVÁŘENÁ
- VODOTĚSNÁ PŘEDKLADNÍ VĚSTA PARADENE 20.5 CELOPLOŠNĚ NAVÁŘENÁ
- TEPELNÁ IZOLACE GRNIT ,5" TL. 150 MM - CELOPLOŠNĚ PŘILEPENÁ DO HORIZONTÁLNÍHO ASFALTU (ALT. LEPIDLOM)
- PERFORAČNÍ NÁTĚR SÍPĚLST PRIMER
- PERLITOBETON VE SPÁJĚ TL. 75 - 150 MM
- SPRÁVĚNÁ OCELOBETONOVÁ KONSTRUKCE (VIZ. KONSTRUKČNÍ ČÁST)
- VZDUCHOVÁ MEZERA
- PAROTĚSNÁ JABRANA - PE FOLIE TL. 0,1 mm
- SÁDROKARTONOVÝ PODHLED

## DETAIL ,4'

SPRÁVĚNÁ OCELOBETONOVÁ KONSTRUKCE - DIL 200

## DETAIL ,2'


EXTRUDOVANÝ POLYSTYRÉN TL. 80 MM

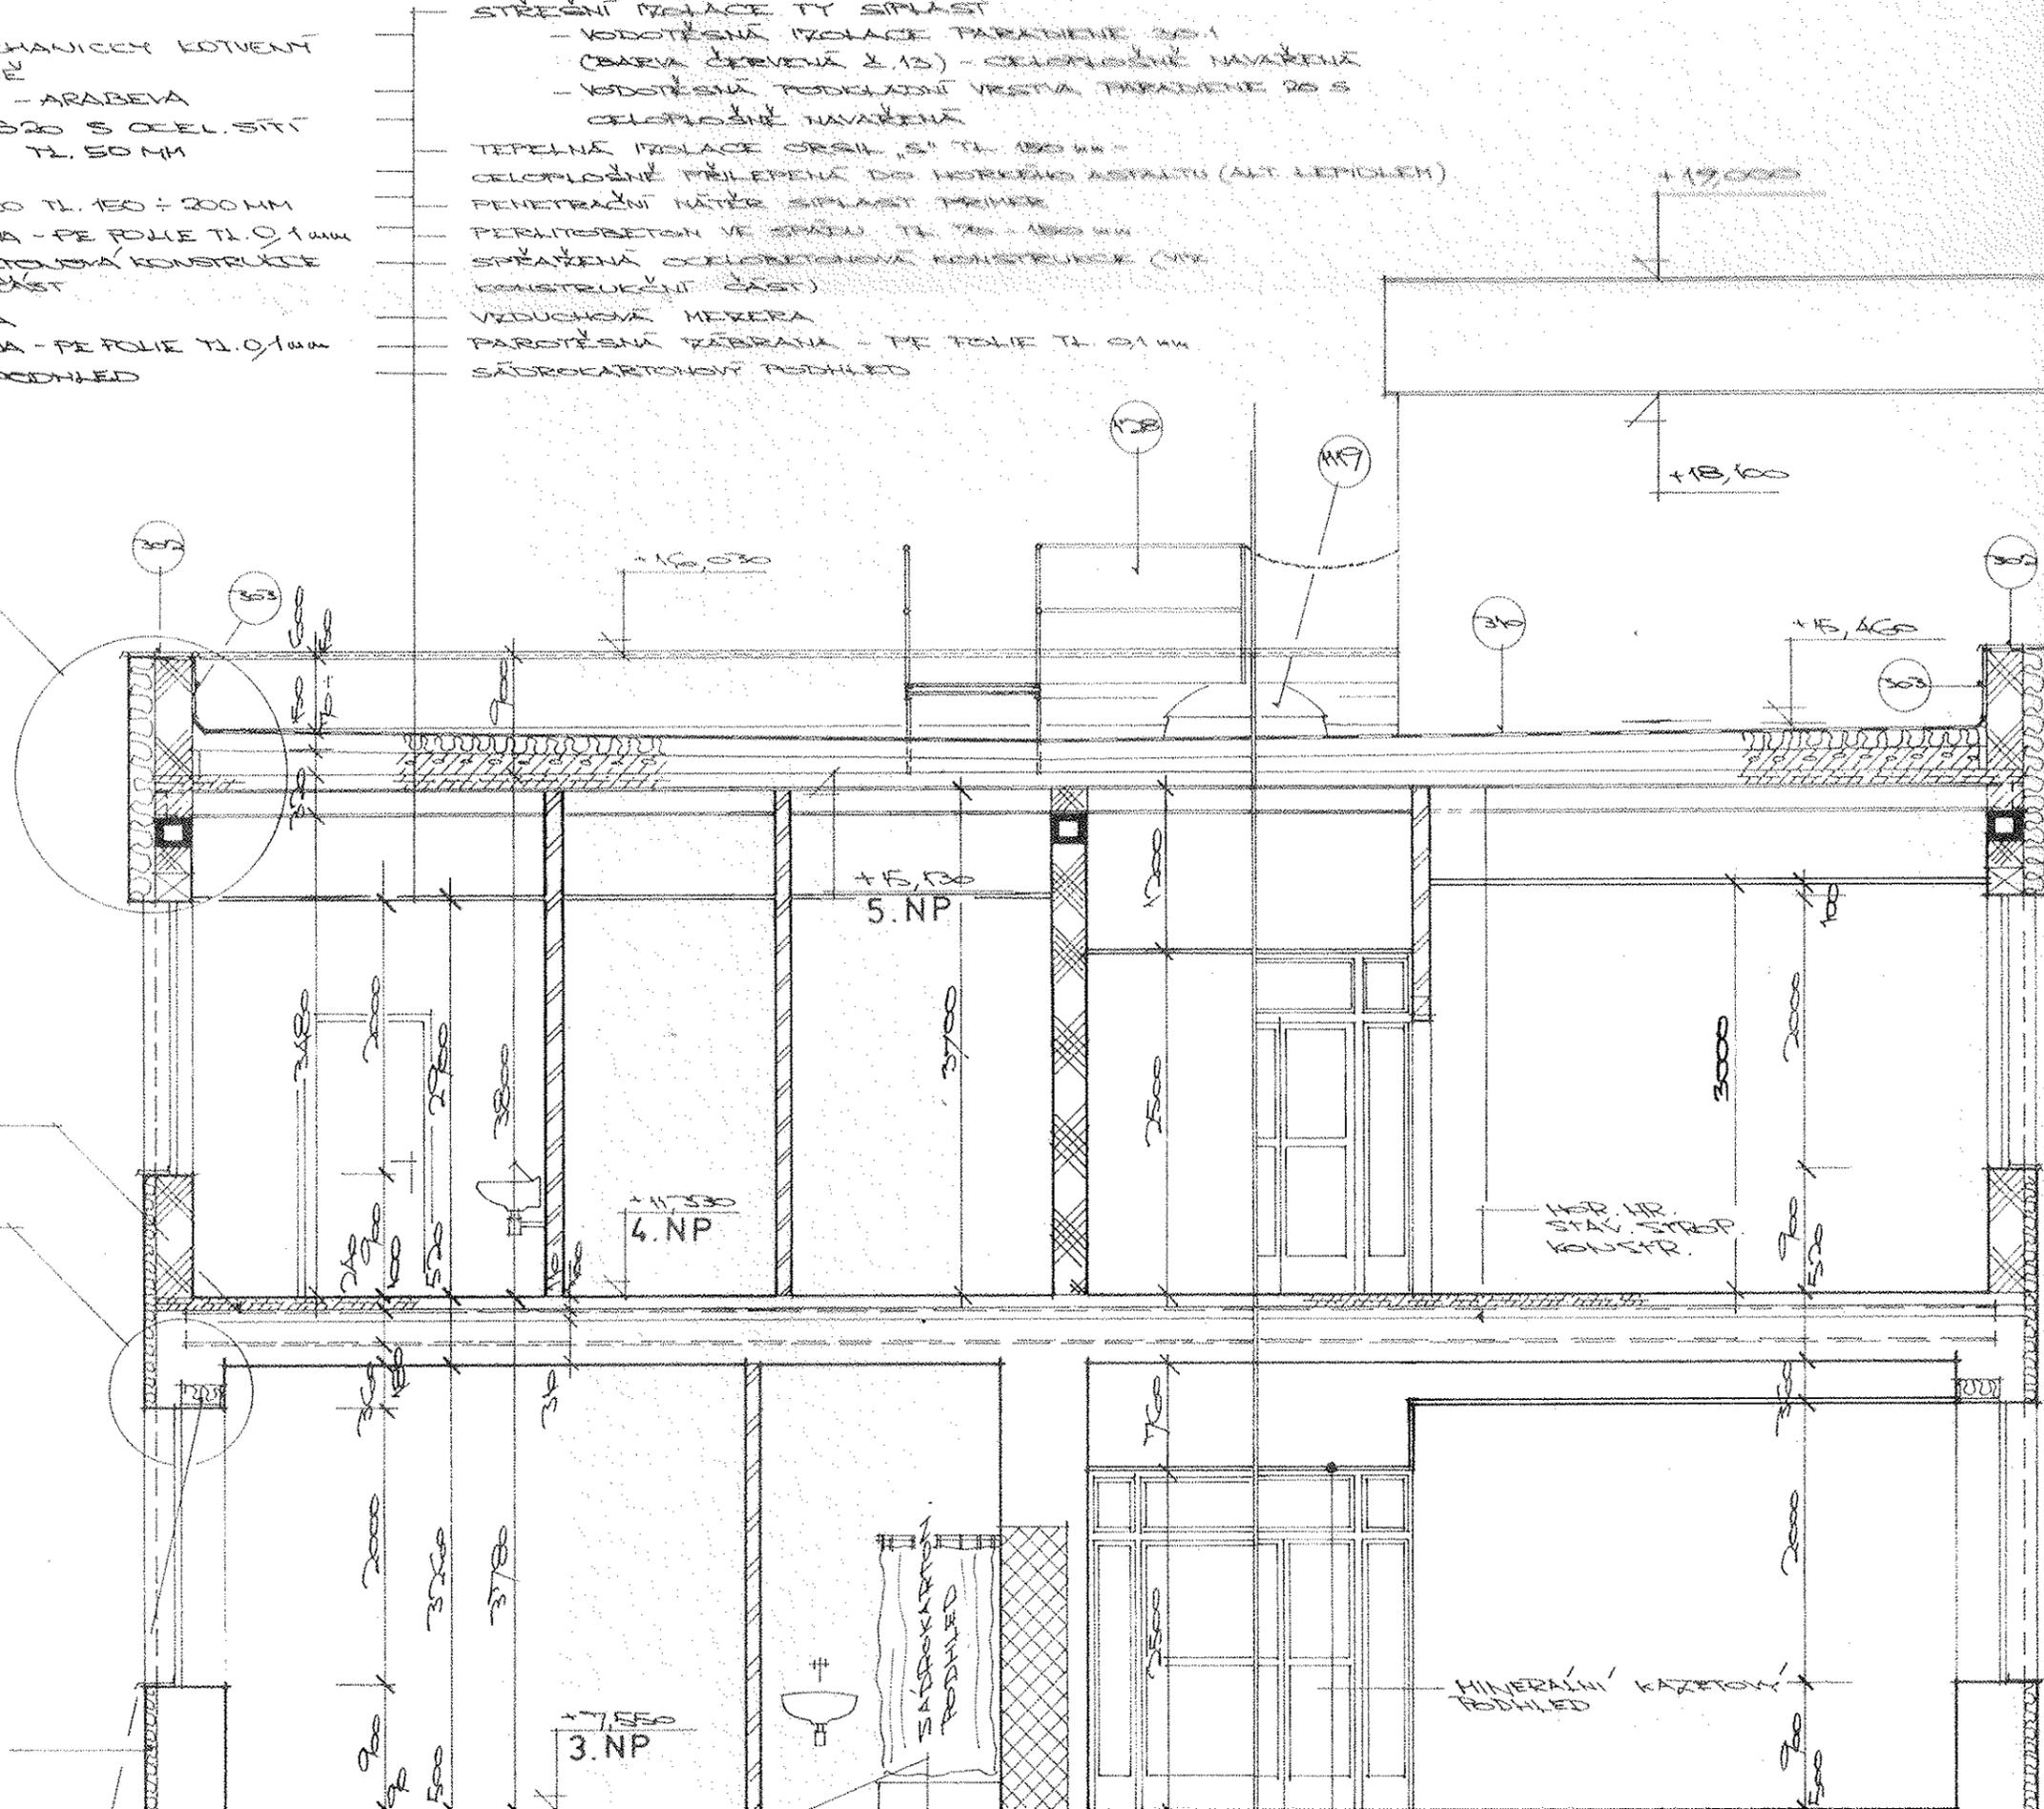

DETAIL 3'

ZATEKNEVÍ

14

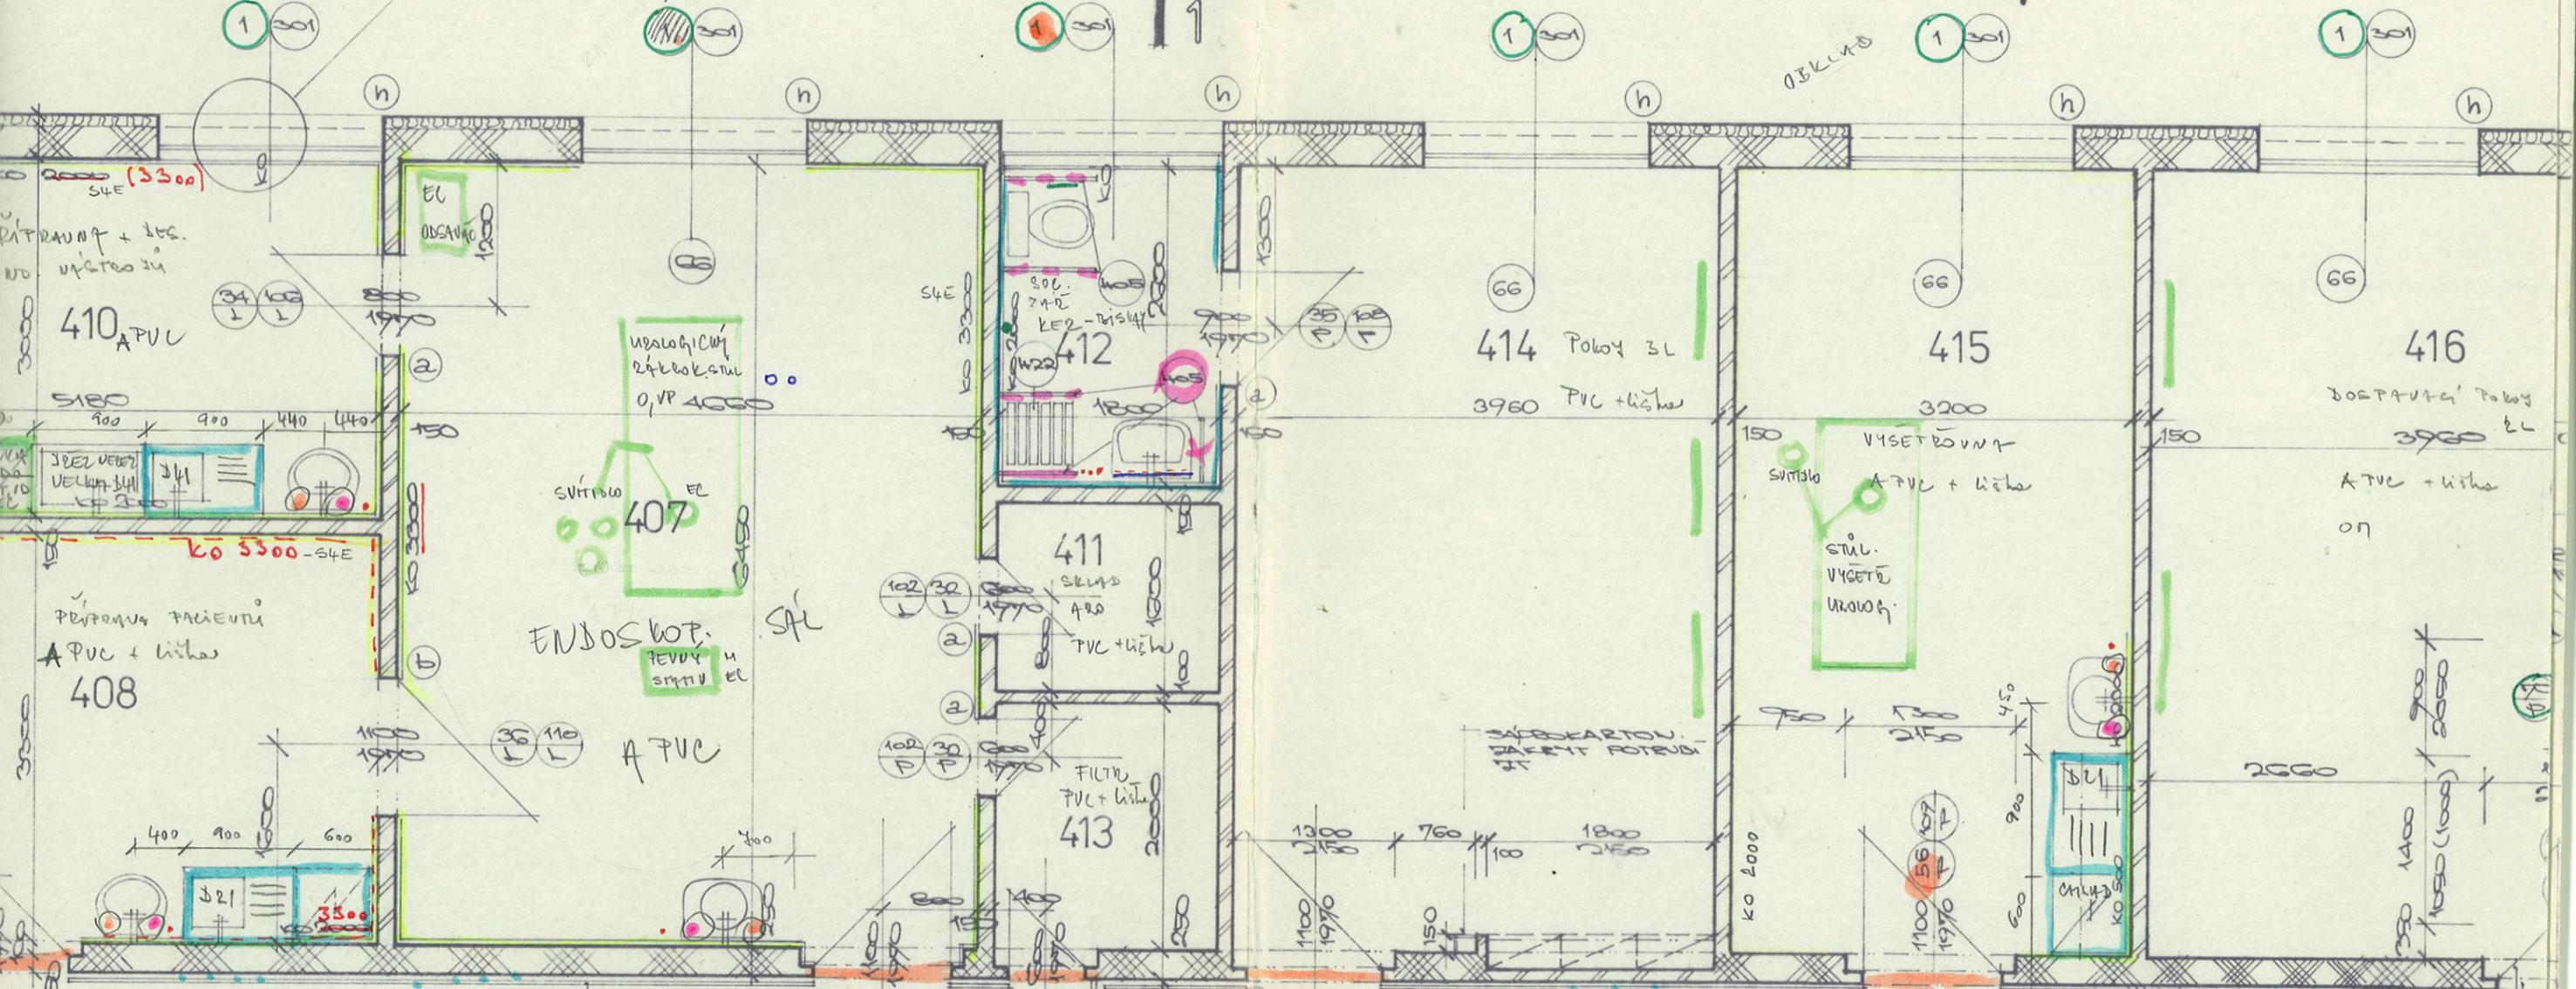

DETAIL 7'

