ŘEZ 1 - 1' - nový stav

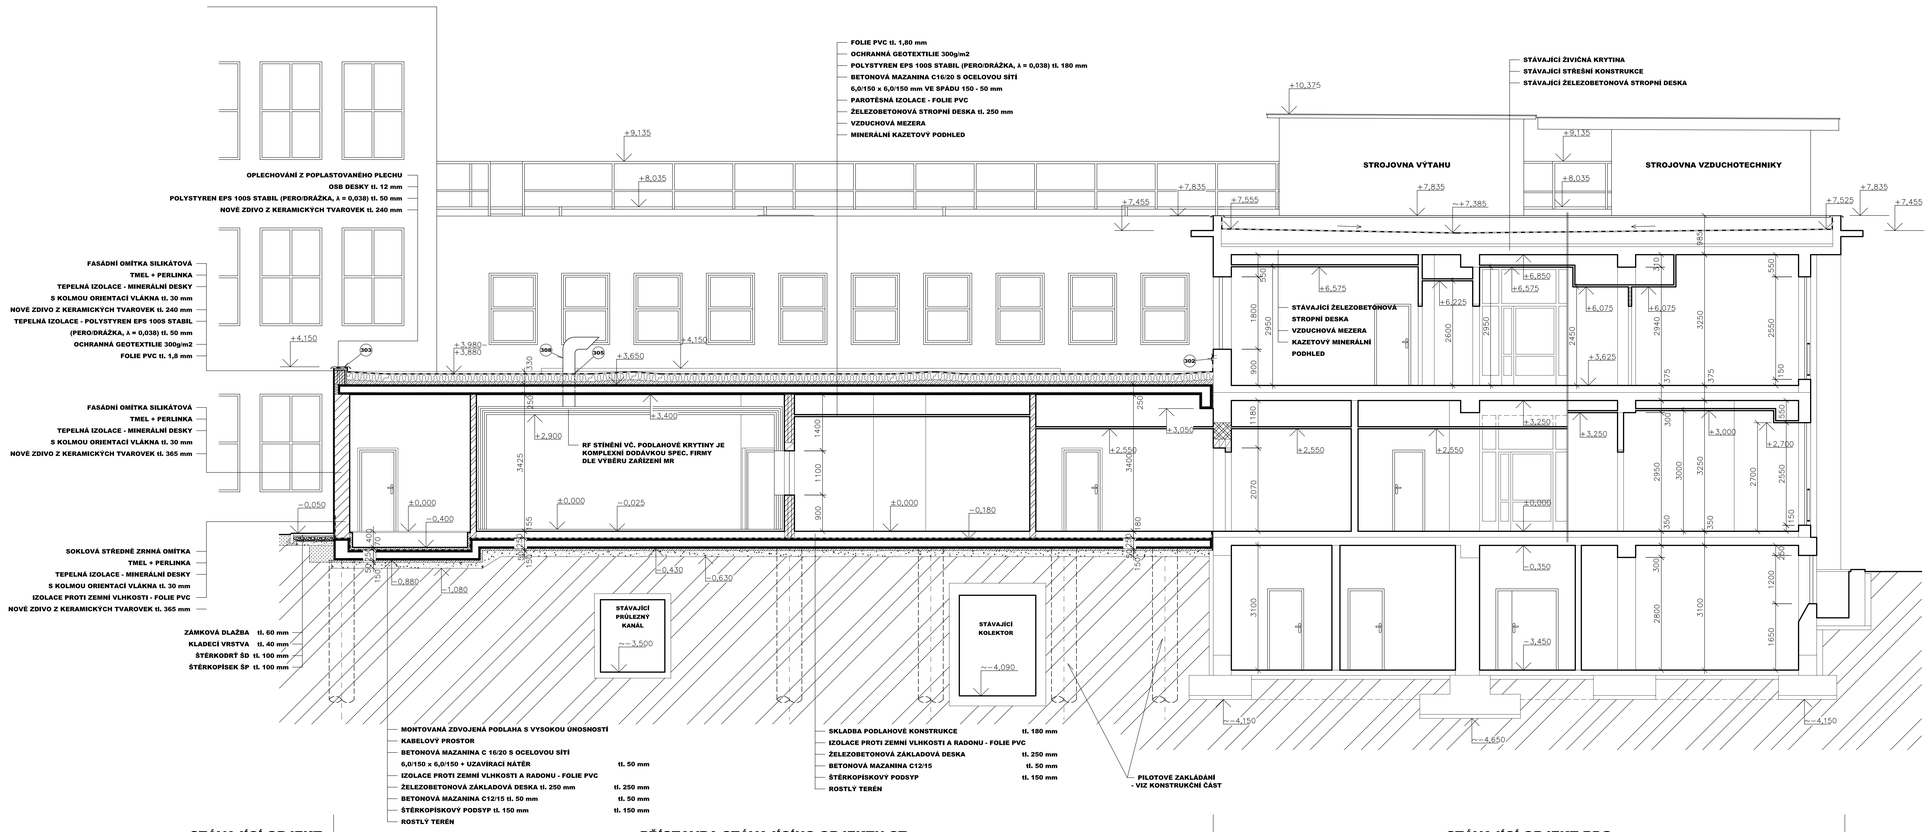

LEGENDA MATERIÁLŮ

- STÁVAJÍCÍ ZDIVO A KONSTRUKCE - PONECHANÉ
- ZDIVO Z KERAMICKÝCH TVAROVEK tl. 365 mm (P10) NA MALTU VÁPENOCEMENTOVOU MVC 2,5
- ZDIVO Z KERAMICKÝCH TVAROVEK tl. 240 mm (P10) NA MALTU VÁPENOCEMENTOVOU MVC 2,5
- ZDIVO Z CIHEL PLNÝCH CP 10 NA MALTU VÁPENOCEMENTOVOU MVC 2,5
- ZDIVO Z CIHEL PLNÝCH CP 10 NA MALTU CEMENTOVOU MC 5
- ZDIVO Z CIHEL DVOUDĚROVÝCH NA MALTU VÁPENOCEMENTOVOU MVC 2,5
- ZDIVO Z CIHEL DVOUDĚROVÝCH NA MALTU CEMENTOVOU MC 5
- ZDIVO Z PŘÍČKOVEK tl. 40 mm NA MALTU CEMENTOVOU MC 5
- ZDIVO Z POROBETONOVÝCH TVÁRNIC tl. 365 mm VYZDÍT NA ORIGINÁLNÍ SPOJOVACÍ MATERIÁL
- SÁDROKARTONOVÉ KONSTRUKCE
- PROSTÝ BETON
- ŽELEZOBETON
- PŮVODNÍ TERÉN
- HUTNĚNÝ ZÁSYP
- KLADECÍ VRSTVA (PÍSKOVÝ PODSYP)
- ŠTĚRKODRŤ
- ŠTĚRKOPÍSKOVÝ PODSYP
- KERAMICKÝ OBKLAD + VÝŠKA KO
- HYDROIZOLACE
- TEPELNÁ IZOLACE

POZNÁMKA

- STÁVAJÍCÍ ZÁKLADOVÉ KONSTRUKCE, PILOTY A PRŮBĚH KOLEKTORU POD STÁVAJÍCÍM OBJEKTEM CT BYLY PŘEVZATY Z PROJEKTOVÉ DOKUMENTACE "PARDUBICE - NEMOCNICE DOSTAVBA A REKONSTRUKCE PAVILONU CT" ZPRACOVANÉ FIRMOU ATEPIS ING. ARCH. F. PŘÍBORSKÝ Z 10. 1991 PRŮBĚH VENKOVNÍ ČÁSTI KOLEKTORU A PRŮLEZNÉHO KANÁLU BYL POUŽIT Z MAPOVÉHO PODKLADU ZPRACOVANÉHO GEODETICKOU KANCELÁŘÍ G PLAN V ROCE 1995
- PROJEKTANT UPOZORŇUJE, ŽE PŘED PROVÁDĚNÍM PILOTOVÉHO ZAKLÁDÁNÍ JE NEZBYTNÉ NUTNÉ PROVEST DETAILNÍ VYTÝČENÍ VEŠKERÝCH INŽENÝRSKÝCH SÍTÍ, KOLEKTORŮ, PRŮLEZNÝ A NEPRŮLEZNÝCH KANÁLŮ NA STAVENIŠTI
- V PŘÍPADĚ KOLIZE ZÁKLADOVÝCH PILOT SE STÁVAJÍCÍMI KOLEKTORY A KANÁLY JE GENERÁLNÍ DODAVATEL POVINEN NEPRODLENĚ INFORMOVAT PROJEKTANTA, KTERÝ ROZHODNE O NÁHRADNÍM ŘEŠENÍ
- PROJEKTANT POŽADUJE, ABY PRO PŘESNÉ ZJIŠTĚNÍ POLOHY KOLEKTORŮ A KANÁLU (A JEJICH HORNÍ HRANY) BYLY PROVEDENY POUZE ÚZKÉ KOPANÉ PÁSOVÉ SONDY, KTERÉ NEZNEHODNOTÍ BUDOUCÍ ZÁKLADOVOU SPÁRU V MÍSTĚ PŘÍSTAVBY MR

± 0,000 = úroveň stávající podlahy 1.NP

ABC ATELIER s.r.o.
17. listopadu 342
530 02 Pardubice 2

Projektant: Petr Korynta	Vypracoval: Ivana Tomášková	Kontroloval: Petr Korynta	Druh dokum.: PROJEKT
Název zakázky: Pardubická krajská nemocnice a.s. Dílčí rekonstrukce RDG, budova č.14			Číslo zakázky: 04 / 07 / 09
			Datum: 07. 2009
			Měřítko: 1 : 50
			Počet formátů: 12 A4
Stavební objekt: SO 01 - Dílčí rekonstrukce RDG Stavební část		Č. kopie	Část: F 01 / Č. přílohy: 120
Název výkresu: Řez 1 - 1' - nový stav			