



ŘEZ A-A

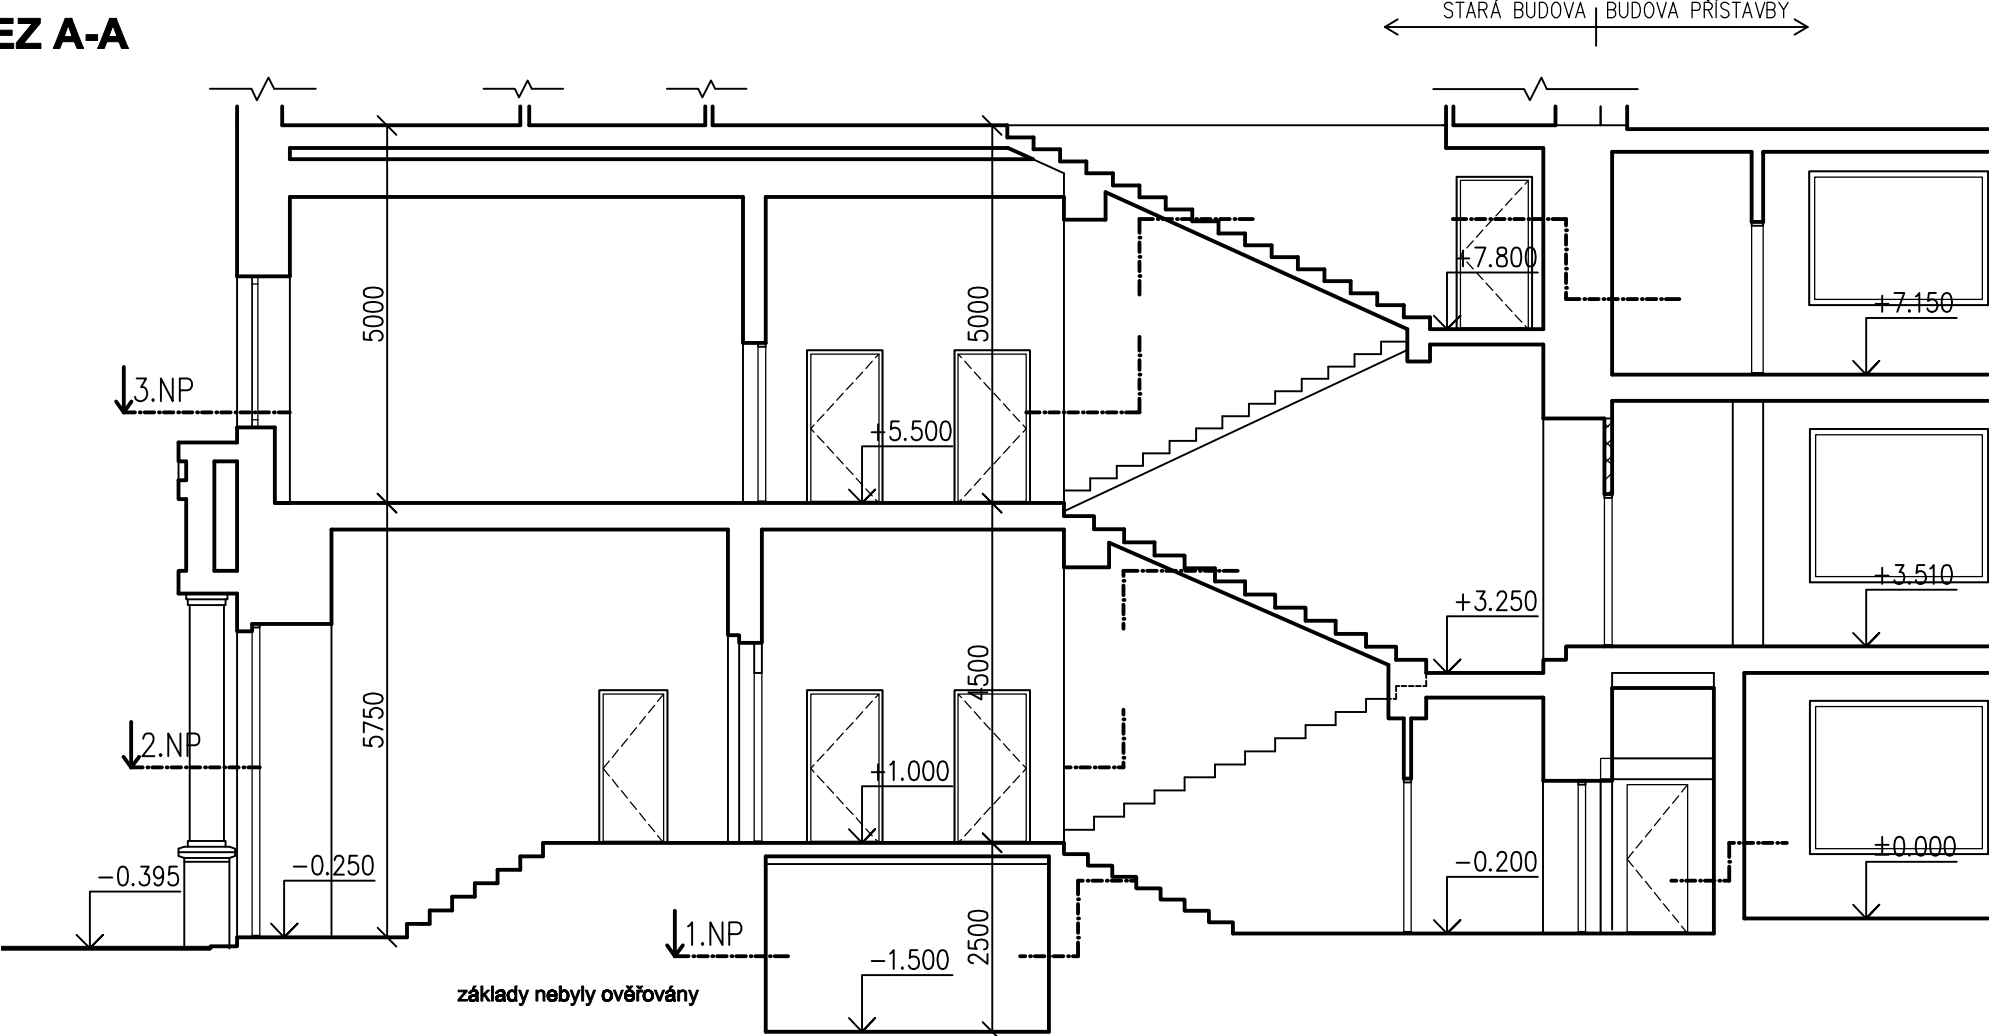

LEGENDA

- Stávající konstrukce
- Odstraňované stáv. malby (až po štukovou vrstvu)
- Bourané podlahové krytiny
- Bourané dveře včetně zárubní

ŘEZ B-B

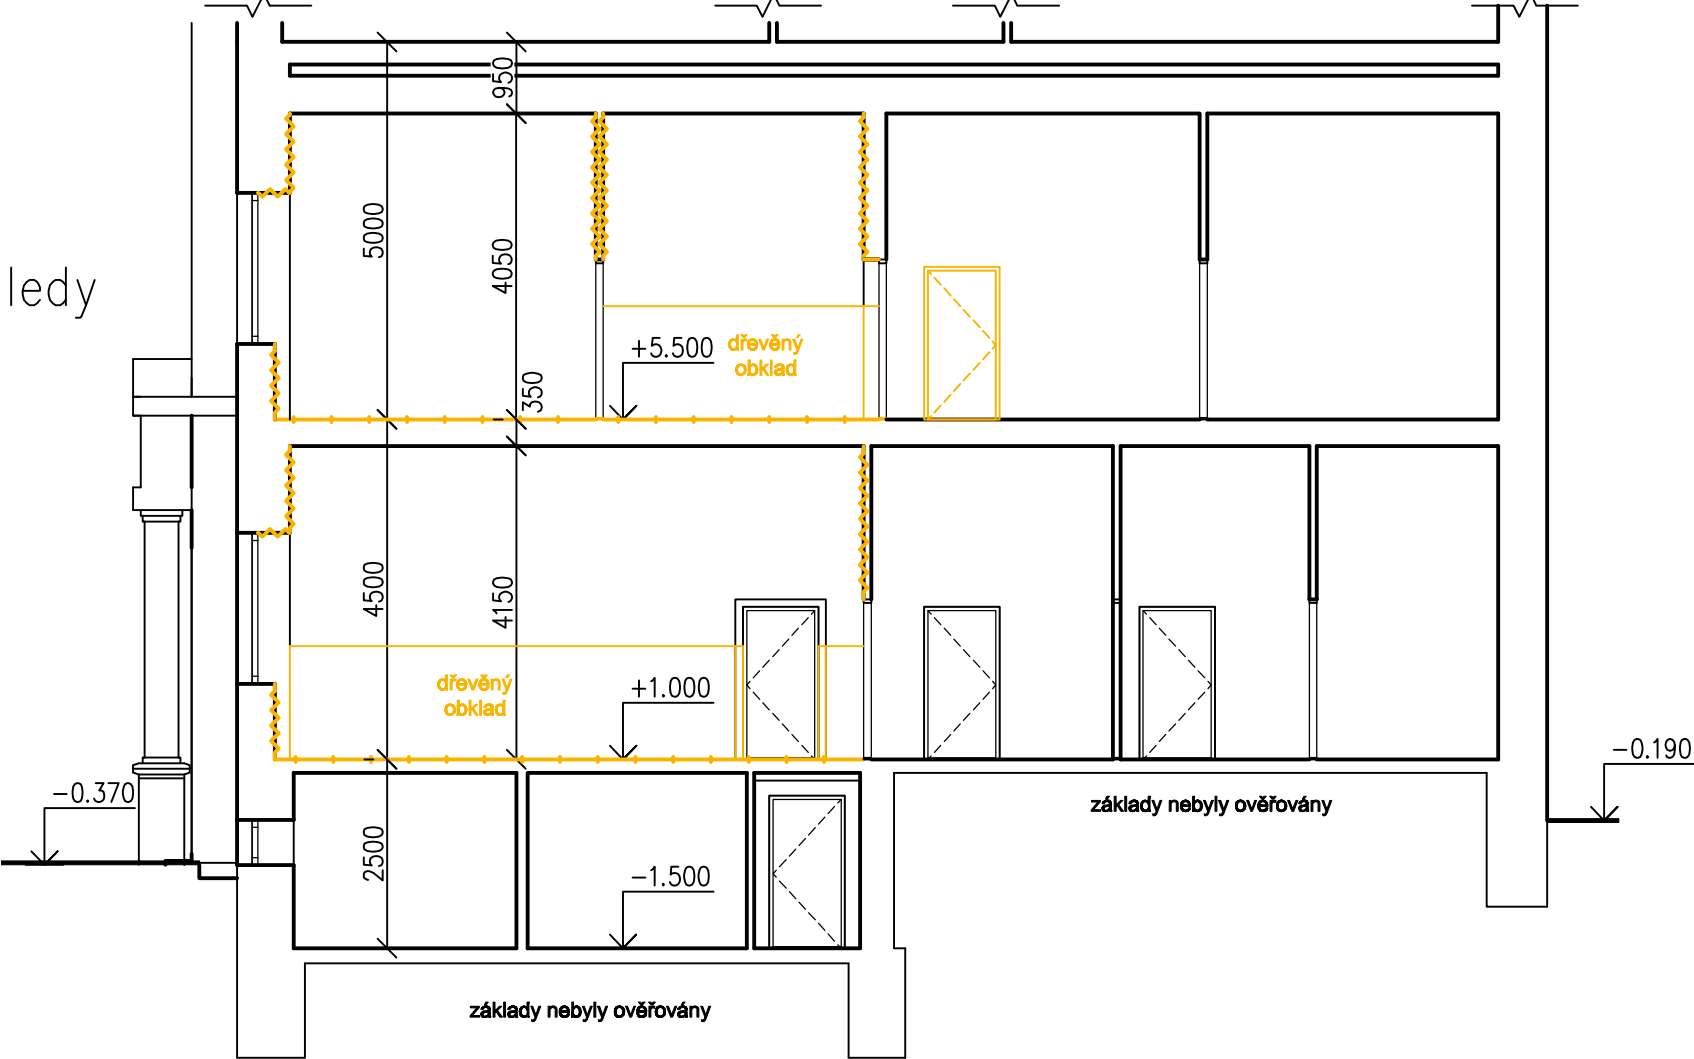

+/- 0,000 = STÁVAJ. PODLAHA VE VSTUP. HALE (BUDOVA PŘÍSTAVBY)

Vypracoval:		Hlavní inženýr projektu:			 SINC PROJEKČNÍ A INŽENÝRSKÁ SPOLEČNOST Sinc s.r.o. +420 775 124 685 IČ: 288 14 878 www.sinc.cz	
Ing. Vít Sauer		Ing. Jaroslav DVOŘÁK				
Místo stavby: st. 222/2, k.ú. Žamberk						
Investor: Pardubický kraj, Komenského náměstí 125, 532 11 Pardubice						
Akce:					Formát: 2× A4	Paré:
MODERNIZACE INFRASTRUKTURY SPECIÁLNÍCH ŠKOL A ŠKOLSKÝCH ZAŘÍZENÍ					Datum: 04/2019	
					Stupeň: DPS	
					Zakáz. č.: 190105	
					Měřítko: 1:100	
Objekt: STŘEDNÍ ŠKOLA A ZÁKLADNÍ ŠKOLA ŽAMBERK						
Výkres:						Č.v.
ŘEZY - STÁVAJÍCÍ STAV						D.1.1.4